


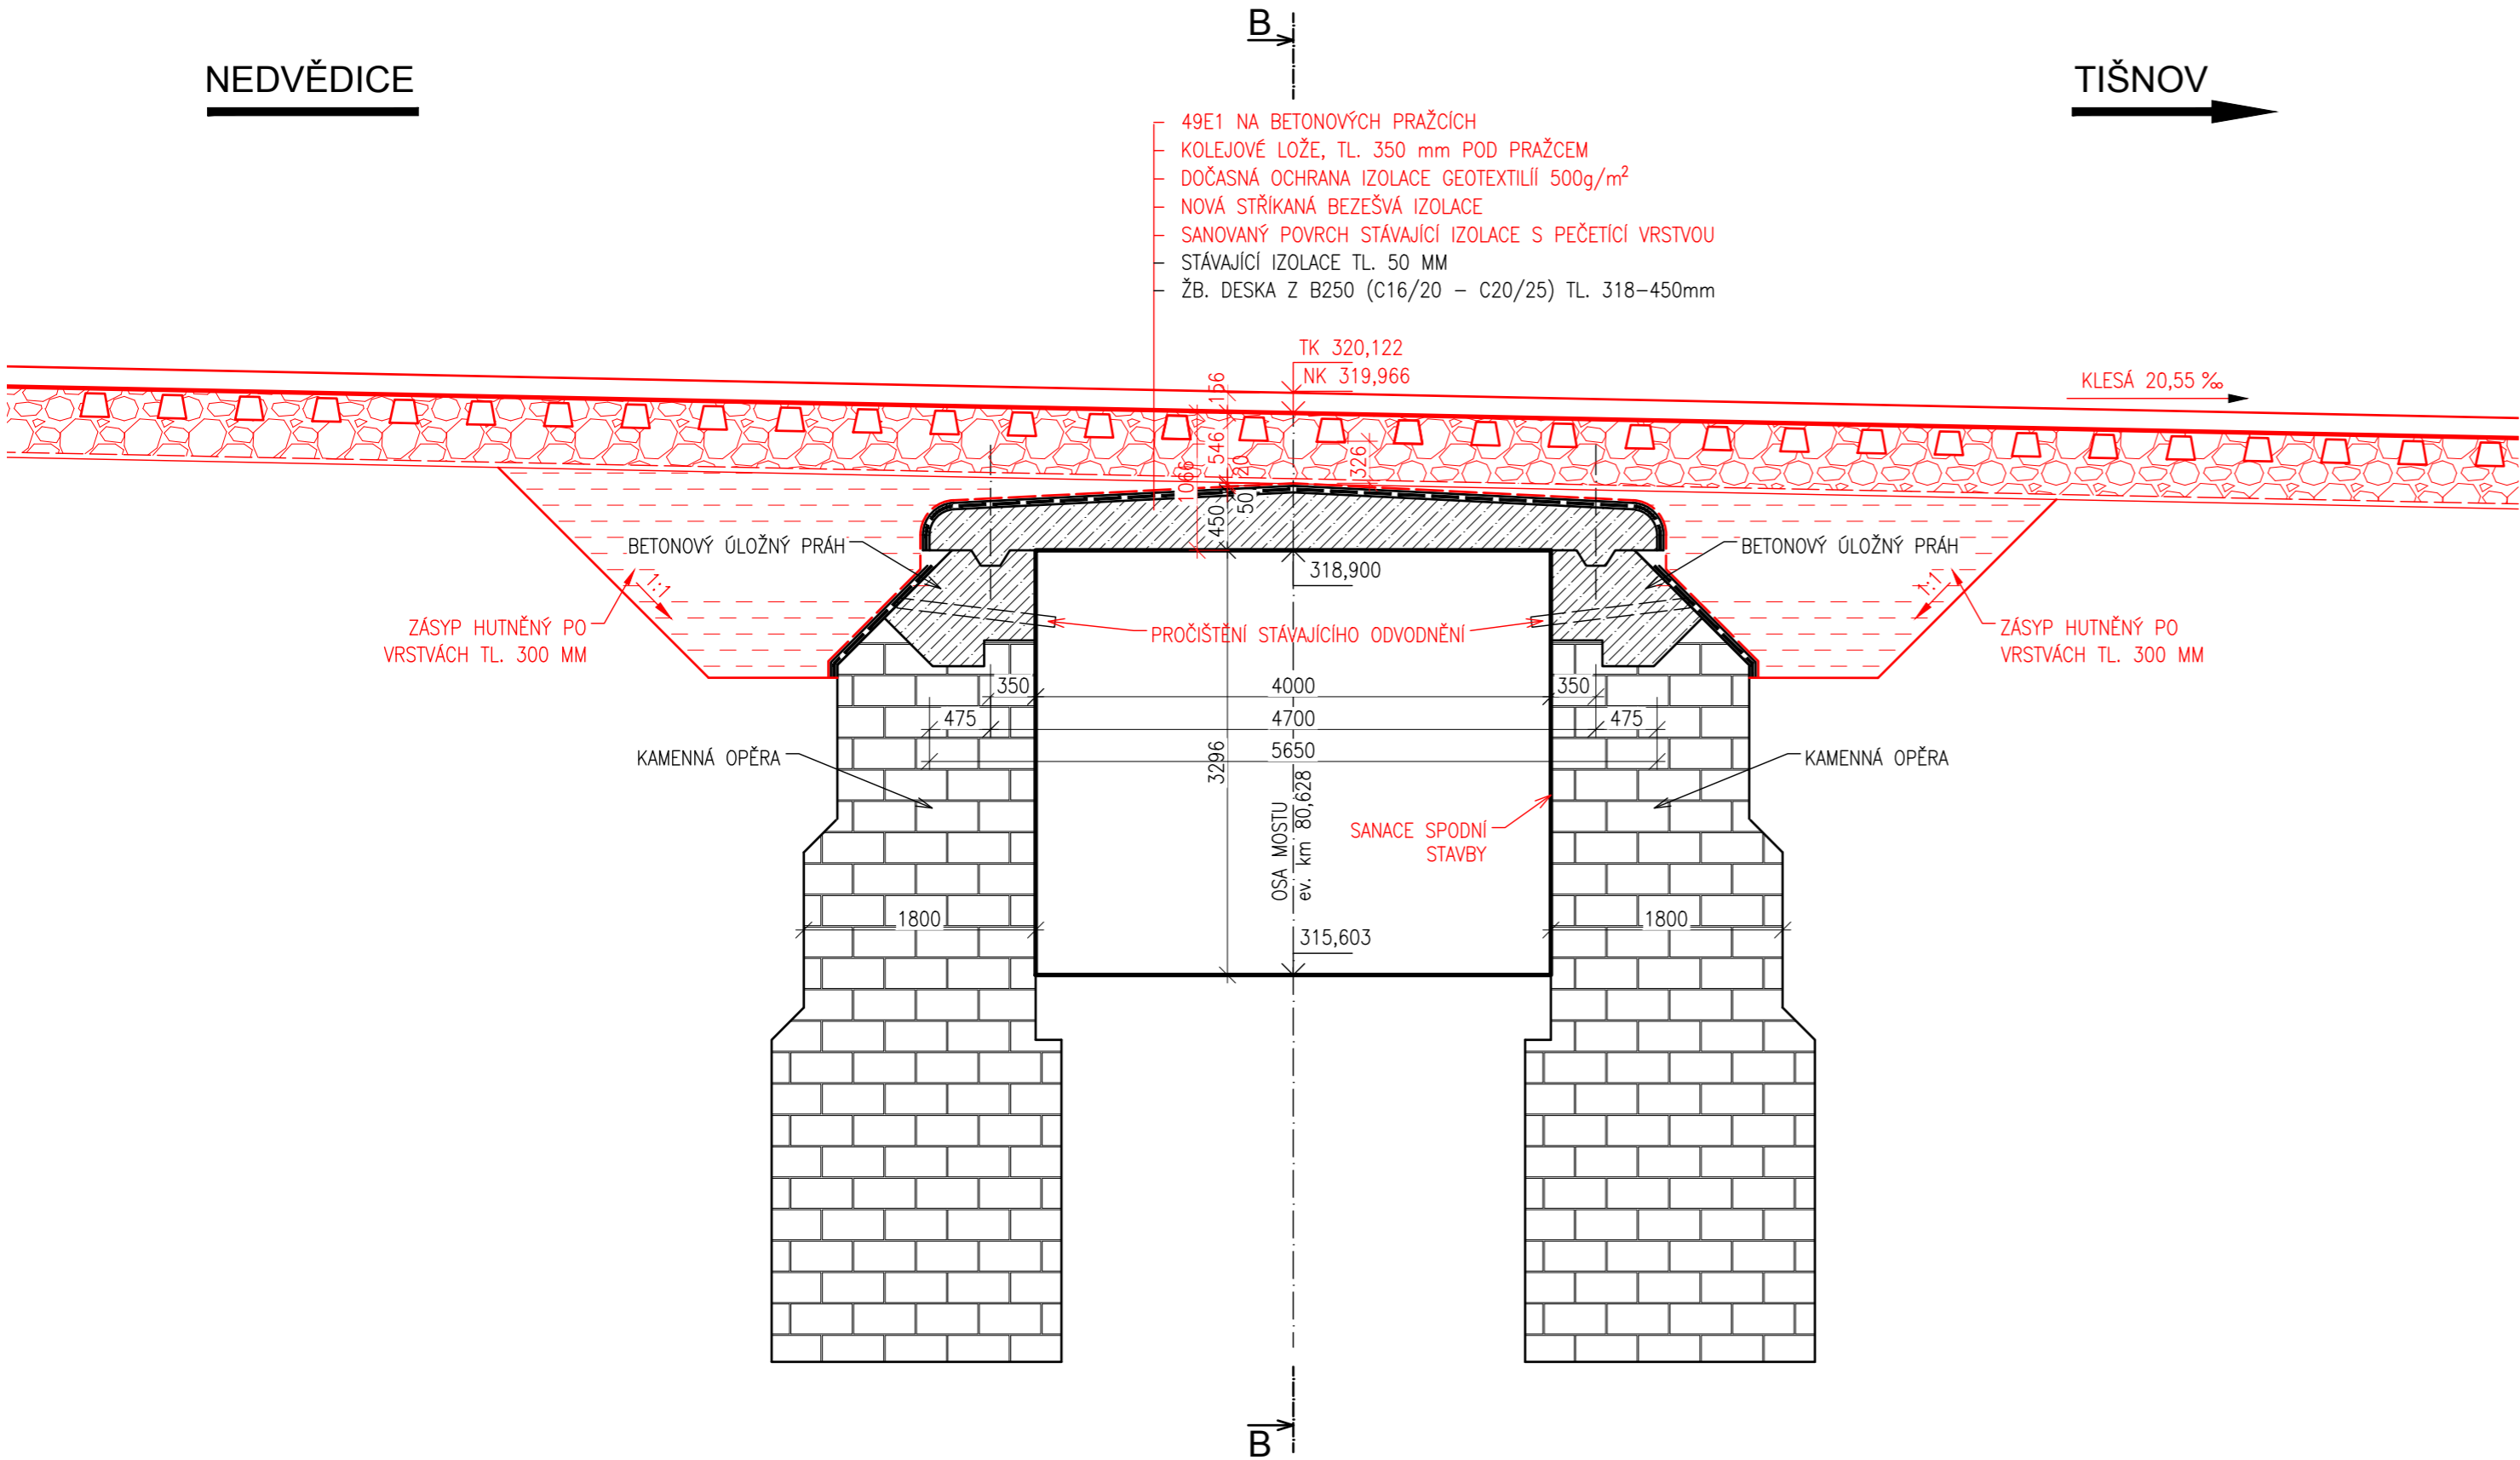

Oprava trati v úseku Nedvědice - Tišnov  
SO 01.03.01 Most v km 80,628  
2.3.2 Nový stav - podélný řez  
M1:50



SO 01.03.01 – Most v km 80,628  
Veškerá práva vyhrazena. Tento výkres a detail je majetkem projektanta a nesmí být použit celý ani z části bez písemného souhlasu.

ZODP. PROJEKTANT		VYPRACOVAL		<div><div>GENERÁLNÍ PROJEKTANT</div><div>Havlíčkův Brod s.r.o. Průmyslová 941 580 01 Havlíčkův Brod</div></div>
Ing. Radomír Hanák		Ing. Jan Matějka		
KONTROLOVAL		HIP		
Ing. Hana Hanáková		Radek Kverek DiS		
OBEC:		KRAJ: Kraj Jihomoravský		<div>PROJEKTANT ČÁSTI</div> <div>SUDOP BRNO</div> <div>Kounicova 26 611 36 Brno</div>
INVESTOR: Správa železnic, státní organizace Dlážděná 1003/7, 110 00 Praha 1		<div> SPRÁVA ŽELEZNIC</div>		
ZADAVATEL: Správa železnic, státní organizace Oblastní ředitelství Brno Kounicova 26, 611 43 Brno				
NÁZEV AKCE:				<div>DATUM</div> 6/2020
<div>Oprava trati v úseku Nedvědice - Tišnov</div>				<div>STUPEŇ PD</div> DSP
				<div>Č. ZAKÁZKY</div> 20027
				<div>MĚŘÍTKO</div> 1:50
				<div>ČÁST. DOKUM.</div>
<div>Nový stav - podélný řez</div>				<div>Č. VÝKRESU</div> 2.3.2