


Oprava trati v úseku Nedvědice – Tišnov
SO 01.03.03 Most v km 80,924
2.1 Situace
M1:500

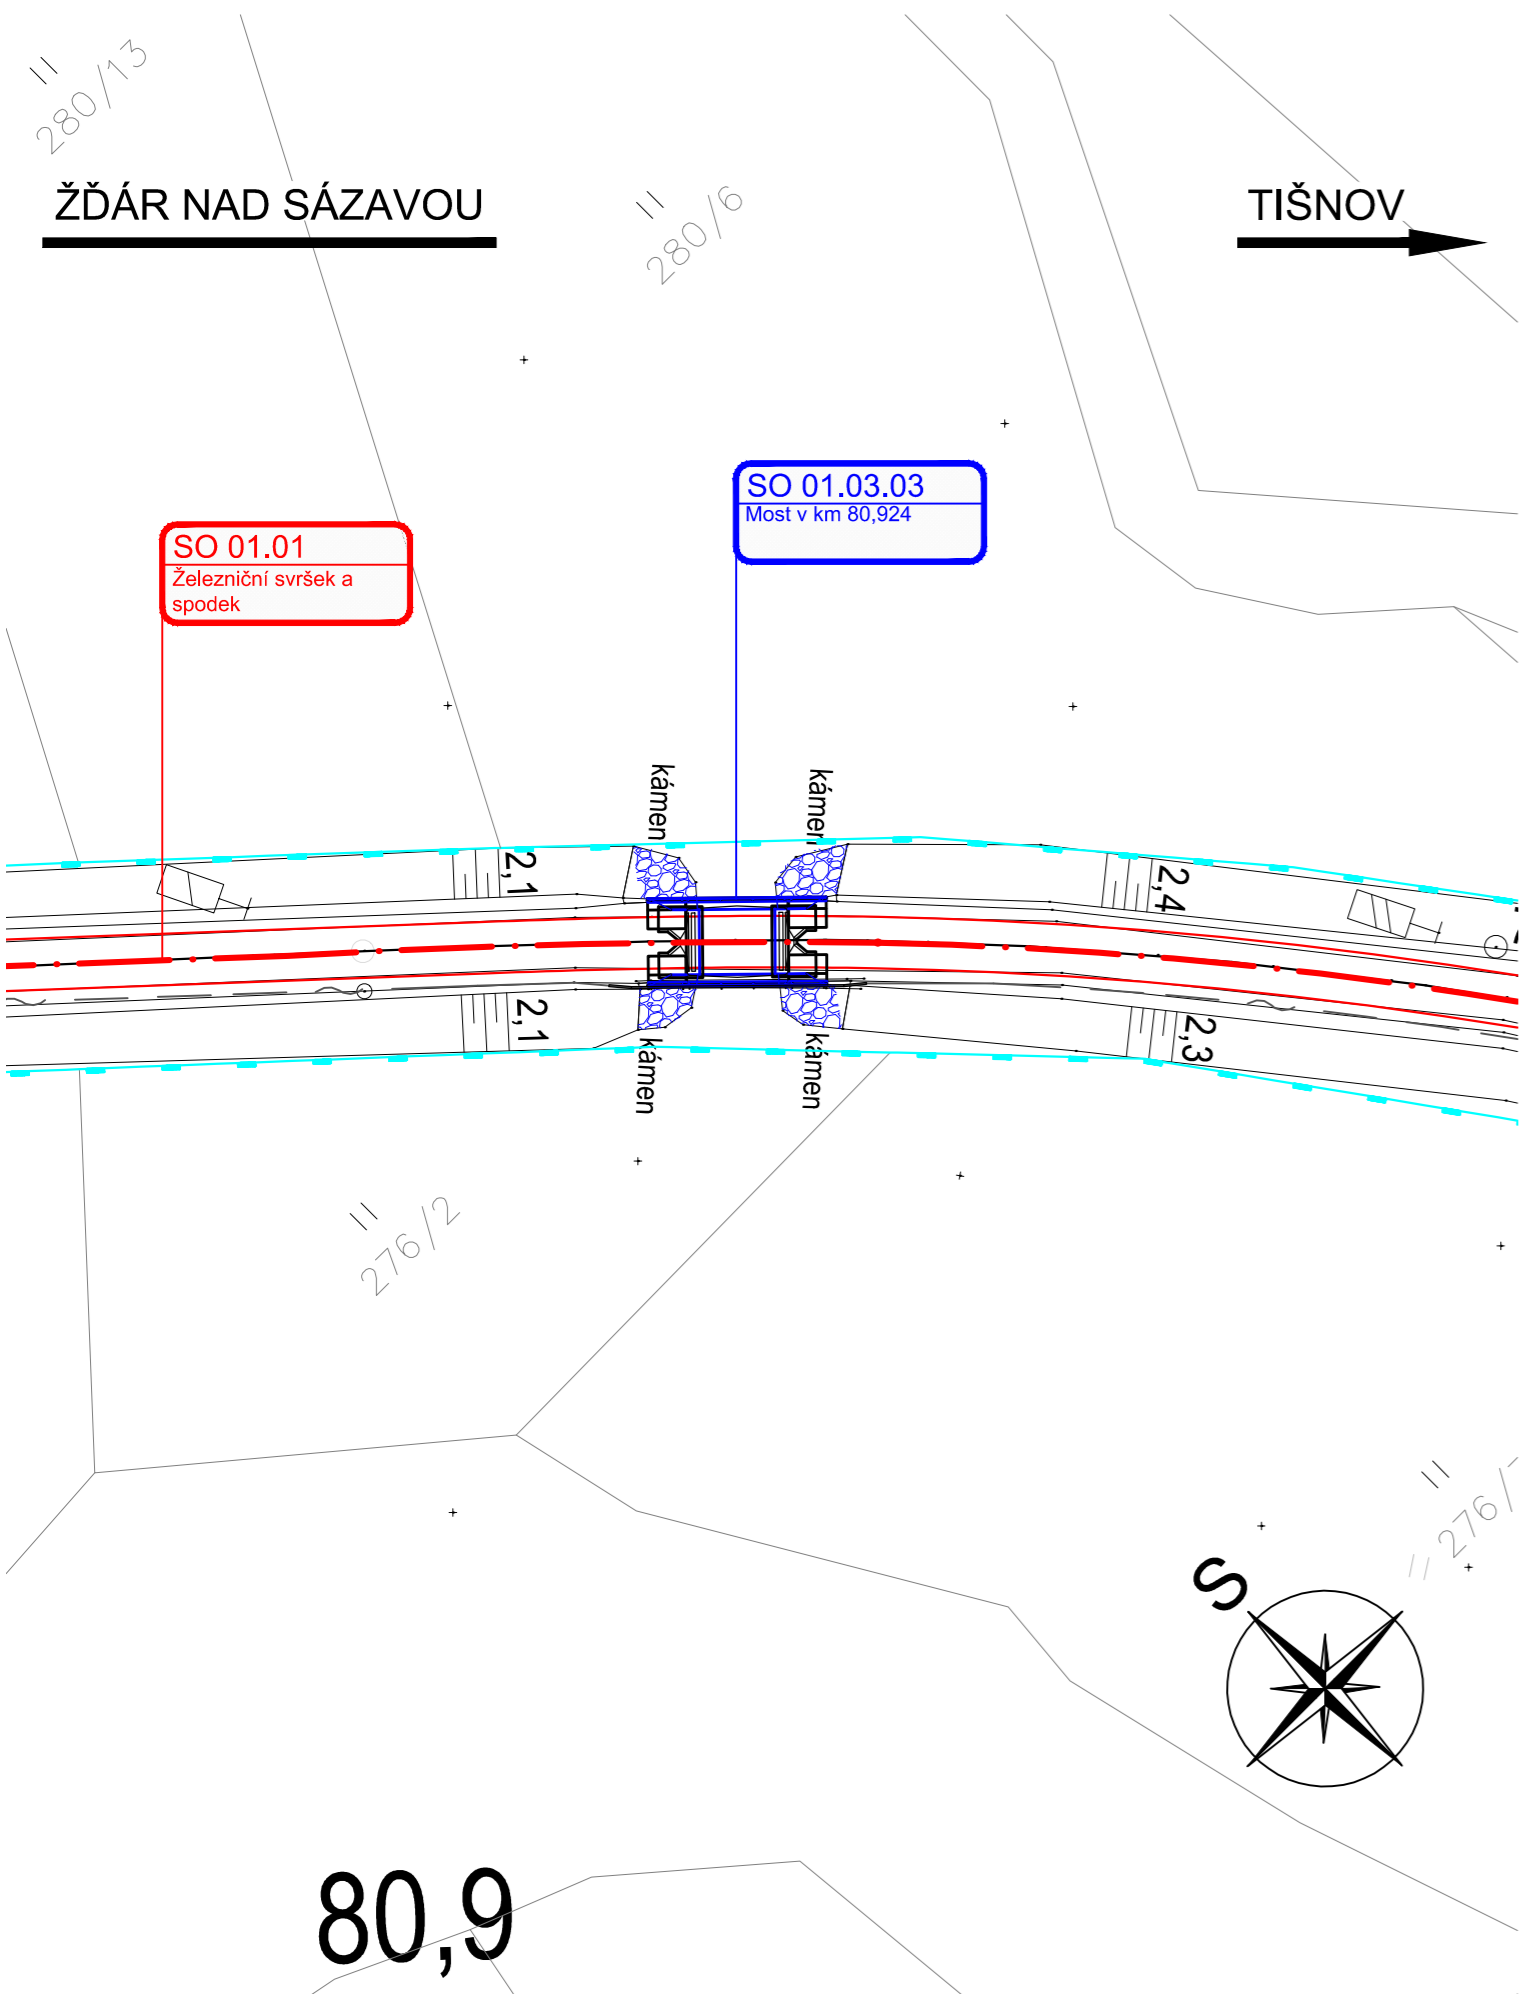

LEGENDA BAREVNÉHO ROZLIŠENÍ OBJEKTŮ:

- STÁVAJÍCÍ KOLEJE A JINÉ STÁVAJÍCÍ OBJEKTY
- KATASTRÁLNÍ MAPA
- NOVÉ KOLEJE, KOMUNIKACE A POZ. STAVBY
- PROTIHLUKOVÉ STĚNY
- KABELOVODY, KOLEKTORY
- ODVODNĚNÍ KOLEJIŠTĚ
- SANACE MOSTNÍHO OBJEKTU
- TRAKČNÍ VEDENÍ, MOSTNÍ OBJEKTY
- VODOVODY
- TEPLOVODY
- KANALIZACE
- PLYNOVODY
- ZABEZPEČOVACÍ ZAŘÍZENÍ
- SILNOPROUD
- SDĚLOVACÍ ZAŘÍZENÍ
- VEGETAČNÍ ÚPRAVY
- OCHRANA SDĚLOVACÍCH PŘELOŽEK
- HLAVNÍ KABELOVÁ TRASA
- DEMOLICE A DEMONTÁŽE
- SOUVISEJÍCÍ STAVBA
- VODOROVNÉ DOPRAVNÍ ZNAČENÍ

LEGENDA BAREVNÉHO ROZLIŠENÍ POVRCHŮ:

- ZELEŇ
- CHODNÍK
- NAKLÁDACÍ PLOCHY
- VOZOVKA
- NÁSTUPIŠTĚ
- RECYKLAČNÍ ZÁKLADNA
- ZAŘÍZENÍ STAVENÍŠTĚ
- DEMOLICE BUDOV S ČÍSLEM POPISNÝM
- HRANICE ZÁPLAVOVÉHO UZEMÍ - Q100

LEGENDA ČAR:

- KPZ ...
- EVROPSKY VÝZNAMNÁ LOKALITA
- NPR ...
- HRANICE PAMÁTKOVÉ ZÓNY
- NOVÉ OPLOCENÍ
- ZABEZPEČOVACÍ / SDĚLOVACÍ ZAŘÍZENÍ - UZEMNĚNÍ
- DOPRAVNÍ TRASY
- HRANICE KATASTRŮ
- HRANICE OBVODU DRÁHY - POZEMEK SŽDC
- HRANICE OBVODU DRÁHY - POZEMEK ČD

LEGENDA SÍTÍ:

STÁVAJÍCÍCH INŽENÝRSKÝCH SÍTÍ:

- SDĚLOVACÍ KABELY
- ZABEZPEČOVACÍ KABELY
- NN KABELY
- VN KABELY
- VVN KABELY
- VODOVOD
- KANALIZACE JEDNOTNÁ
- KANALIZACE SPLAŠKOVÁ
- KANALIZACE DEŠTOVÁ
- NTL PLYNOVOD
- STL PLYNOVOD
- VTL PLYNOVOD
- VVTL PLYNOVOD
- NADZEMNÍ VEDENÍ VVN
- KABELOVOD

NOVÝCH INŽENÝRSKÝCH SÍTÍ:

- SDĚLOVACÍ KABELY
- ZABEZPEČOVACÍ KABELY
- NN KABELY
- VN KABELY
- VVN KABELY
- VODOVOD
- KANALIZACE JEDNOTNÁ
- KANALIZACE SPLAŠKOVÁ
- KANALIZACE DEŠTOVÁ
- NTL PLYNOVOD
- STL PLYNOVOD
- VTL PLYNOVOD
- VVTL PLYNOVOD
- NADZEMNÍ VEDENÍ VVN
- KABELOVOD

LEGENDA ZNAČEK:

- PARCELNÍ ČÍSLO
- PARCELNÍ ČÍSLO POZEMKOVÉHO KATASTRU (PK)
- GEOLOGICKÉ PRŮZKUMY
- PJ-POZOROVACÍ VRT; J - JÁDROVÝ VRT; A - ARCHIVNÍ VRT; D - DYNAMICKÁ PENETRACE
- OSVĚTLIOVACÍ STOŽÁR (STÁVAJÍCÍ; NAVRŽENÉ)
- TRAKČNÍ PODPĚRY (STÁVAJÍCÍ; NAVRŽENÉ)
- PŘESTAVNÍK (STÁVAJÍCÍ; NAVRŽENÉ)
- ZARÁŽEDLO PRO KOLEJOVÁ VOZIDLA (STÁVAJÍCÍ; NAVRŽENÉ)
- VEGETAČNÍ ÚPRAVY (STÁVAJÍCÍ; NAVRŽENÉ)
- DOPRAVNÍ ZNAČENÍ (STÁVAJÍCÍ; NAVRŽENÉ)
- VENKOVNÍ NÁVĚSTNÍ PRVKY (STÁVAJÍCÍ; NAVRŽENÉ)

POZNÁMKA:

SOUŘADNICOVÝ SYSTÉM: S- JTSK
VÝŠKOVÝ SYSTÉM: B.p.v.

SO 01.03.03 – Most v km 80,924

Veškerá práva vyhrazena. Tento výkres a detail je majetkem projektanta a nesmí být použit celý ani z části bez písemného souhlasu.

ZODP. PROJEKTANT		VYPRACOVAL		<div><div><div>DMC</div><div>Havlíčkův Brod s.r.o. Průmyslová 941 580 01 Havlíčkův Brod</div></div></div>			
Ing. Radomír Hanák		Ing. Radka Kinclová					
KONTROLOVAL		HIP					
Ing. Radomír Hanák		Radek Kverek DiS					
OBEC: Černvír		KRAJ: Kraj Jiho­moravský		<div><div><div><div></div><div>SUDOP BRNO</div><div>SUDOP BRNO, spol. s r.o. Kounicova 26 611 36 Brno</div></div></div></div>			
INVESTOR: Správa železnic, státní organizace Dlážďená 1003/7, 110 00 Praha 1		<div><div><div></div><div>SPRÁVA ŽELEZNIC</div></div></div>					
ZADAVATEL: Správa železnic, státní organizace Oblastní ředitelství Brno Kounicova 26, 611 43 Brno							
NÁZEV AKCE:				DATUM		6/2020	
Oprava trati v úseku Nedvědice - Tišnov				STUPEŇ PD		DSP	
				Č. ZAKÁZKY		20027	
				MĚŘÍTKO		1:500	
				ČÁST. DOKUM.		Č. VÝKRESU	
				01.03		2.1	
Situace							