





M1:50

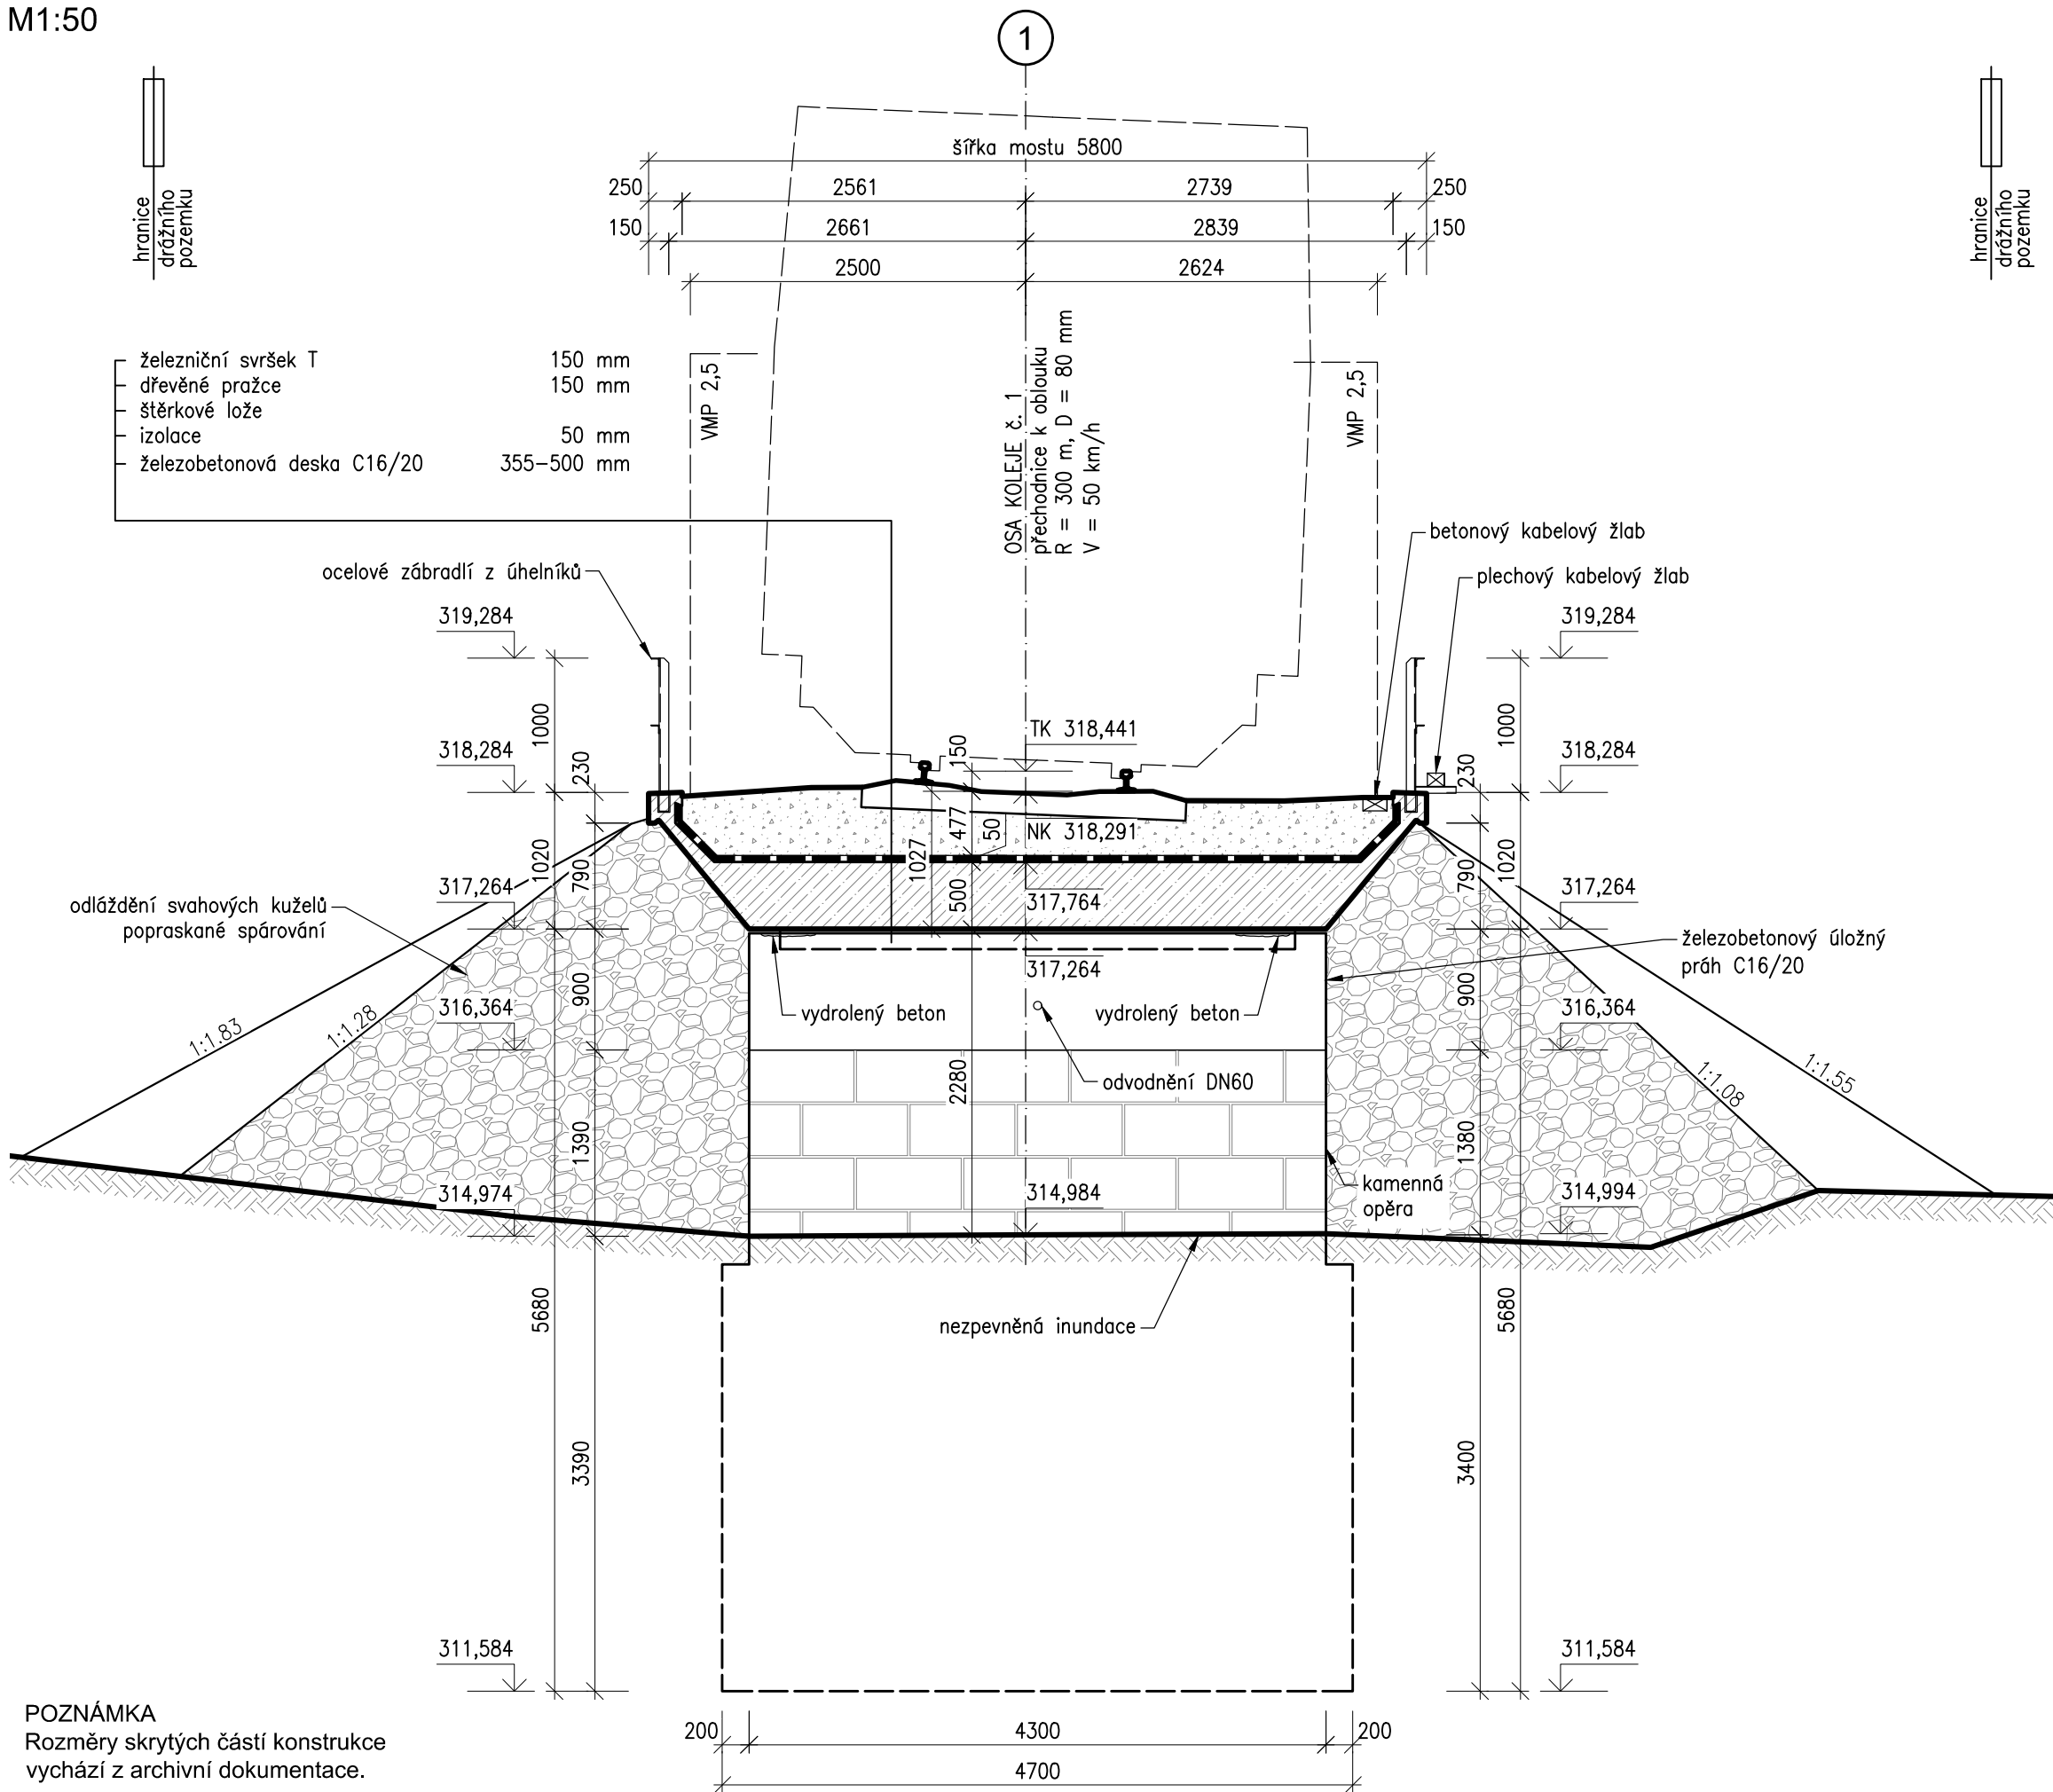

Veškerá práva vyhrazena. Tento výkres a detail je majetkem projektanta a nesmí být použit celý ani z části bez písemného souhlasu.

ZODP. PROJEKTANT		VYPRACOVAL		 GENERALNÍ PROJEKTANT	
Ing. Radomír Hanák		Ing. Radka Kinclová		Havlíčkův Brod s.r.o. Průmyslová 941 580 01 Havlíčkův Brod	
KONTROLOVAL		HIP		 SUDOP BRNO SUDOP BRNO, spol. s r.o. Kounicova 26 611 36 Brno	
Ing. Radomír Hanák		Radek Kverek DiS		PROJEKTANT ČÁSTI	
OBEC:	Černvín	KRAJ:	Kraj Jihoomoravský		
INVESTOR: Správa železnic, státní organizace Dlážděná 1003/7, 110 00 Praha 1		 SPRÁVA ŽELEZNIC			
ZADAVATEL: Správa železnic, státní organizace Oblastní ředitelství Brno Kounicova 26, 611 43 Brno					
NÁZEV AKCE:				DATUM 6/2020	
Oprava trati v úseku Nedvědice - Tišnov				STUPEŇ PD DSP	
				Č. ZAKÁZKY 20027	
				MĚŘÍTKO 1:50	
				ČÁST. DOKUM. Č. VÝKRESU	
Příčný řez v ose mostu po km – stávající stav				01.03 2.2.3	