





Oprava trati v úseku Nedvědice - Tišnov
Most v km 81,024
2.3.2 Podélný řez - nový stav
M1:50

PODÉLNÝ ŘEZ A-A
1:50

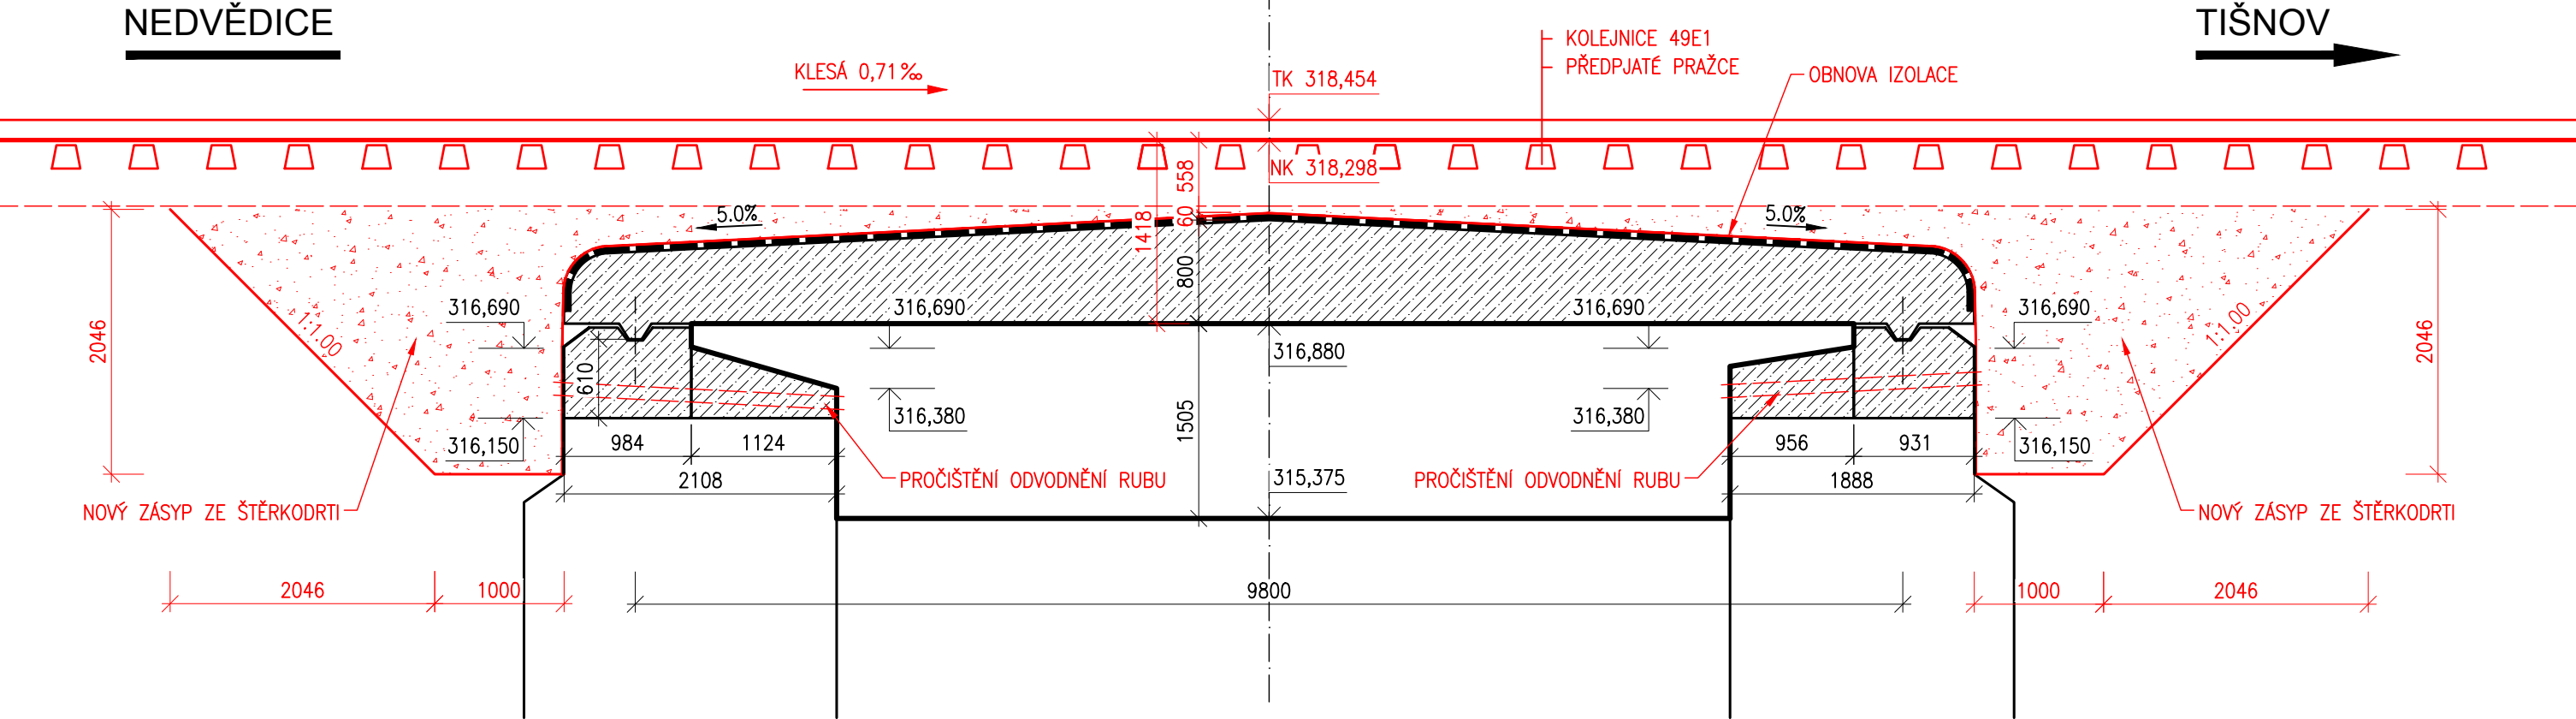

SO 01.03.04 – Most v km 81,024
Veškerá práva vyhrazena. Tento výkres a detail je majetkem projektanta a nesmí být použit celý ani z části bez písemného souhlasu.

ZODP. PROJEKTANT		VYPRACOVAL		<div>GENERÁLNÍ PROJEKTANT</div> <div><div>Havlíčkův Brod s.r.o. Průmyslová 941 580 01 Havlíčkův Brod</div></div>					
Ing. Radomír Hanák		Ing. Jan Balas							
KONTROLOVAL		HIP							
Ing. Radomír Hanák		Radek Kverek DiS							
OBEC:		Černvír		KRAJ:		Kraj Jiho­moravský		<div>PROJEKTANT ČÁSTI</div> <div><div>SUDOP BRNO, spol. s r.o. Kounicova 26 611 36 Brno</div></div>	
INVESTOR:		Správa železnic, státní organizace Dlážďenš 1003/7, 110 00 Praha 1							
ZADAVATEL:		Správa železnic, státní organizace Oblastní ředitelství Brno Kounicova 26, 611 43 Brno							
NÁZEV AKCE:						DATUM		6/2020	
Oprava trati v úseku Nedvědice - Tišnov						STUPEŇ PD		DSP	
						Č. ZAKÁZKY		20027	
						MĚŘÍTKO		1:50	
						ČÁST. DOKUM.		Č. VÝKRESU	
Podélný řez - nový stav						01.03		2.3.2	