


Oprava trati v úseku Nedvědice - Tišnov
SO 03.02.02 Most v km 88,181
2.2.2 Stávající stav - podélný řez
M1:50

NEDVĚDICE

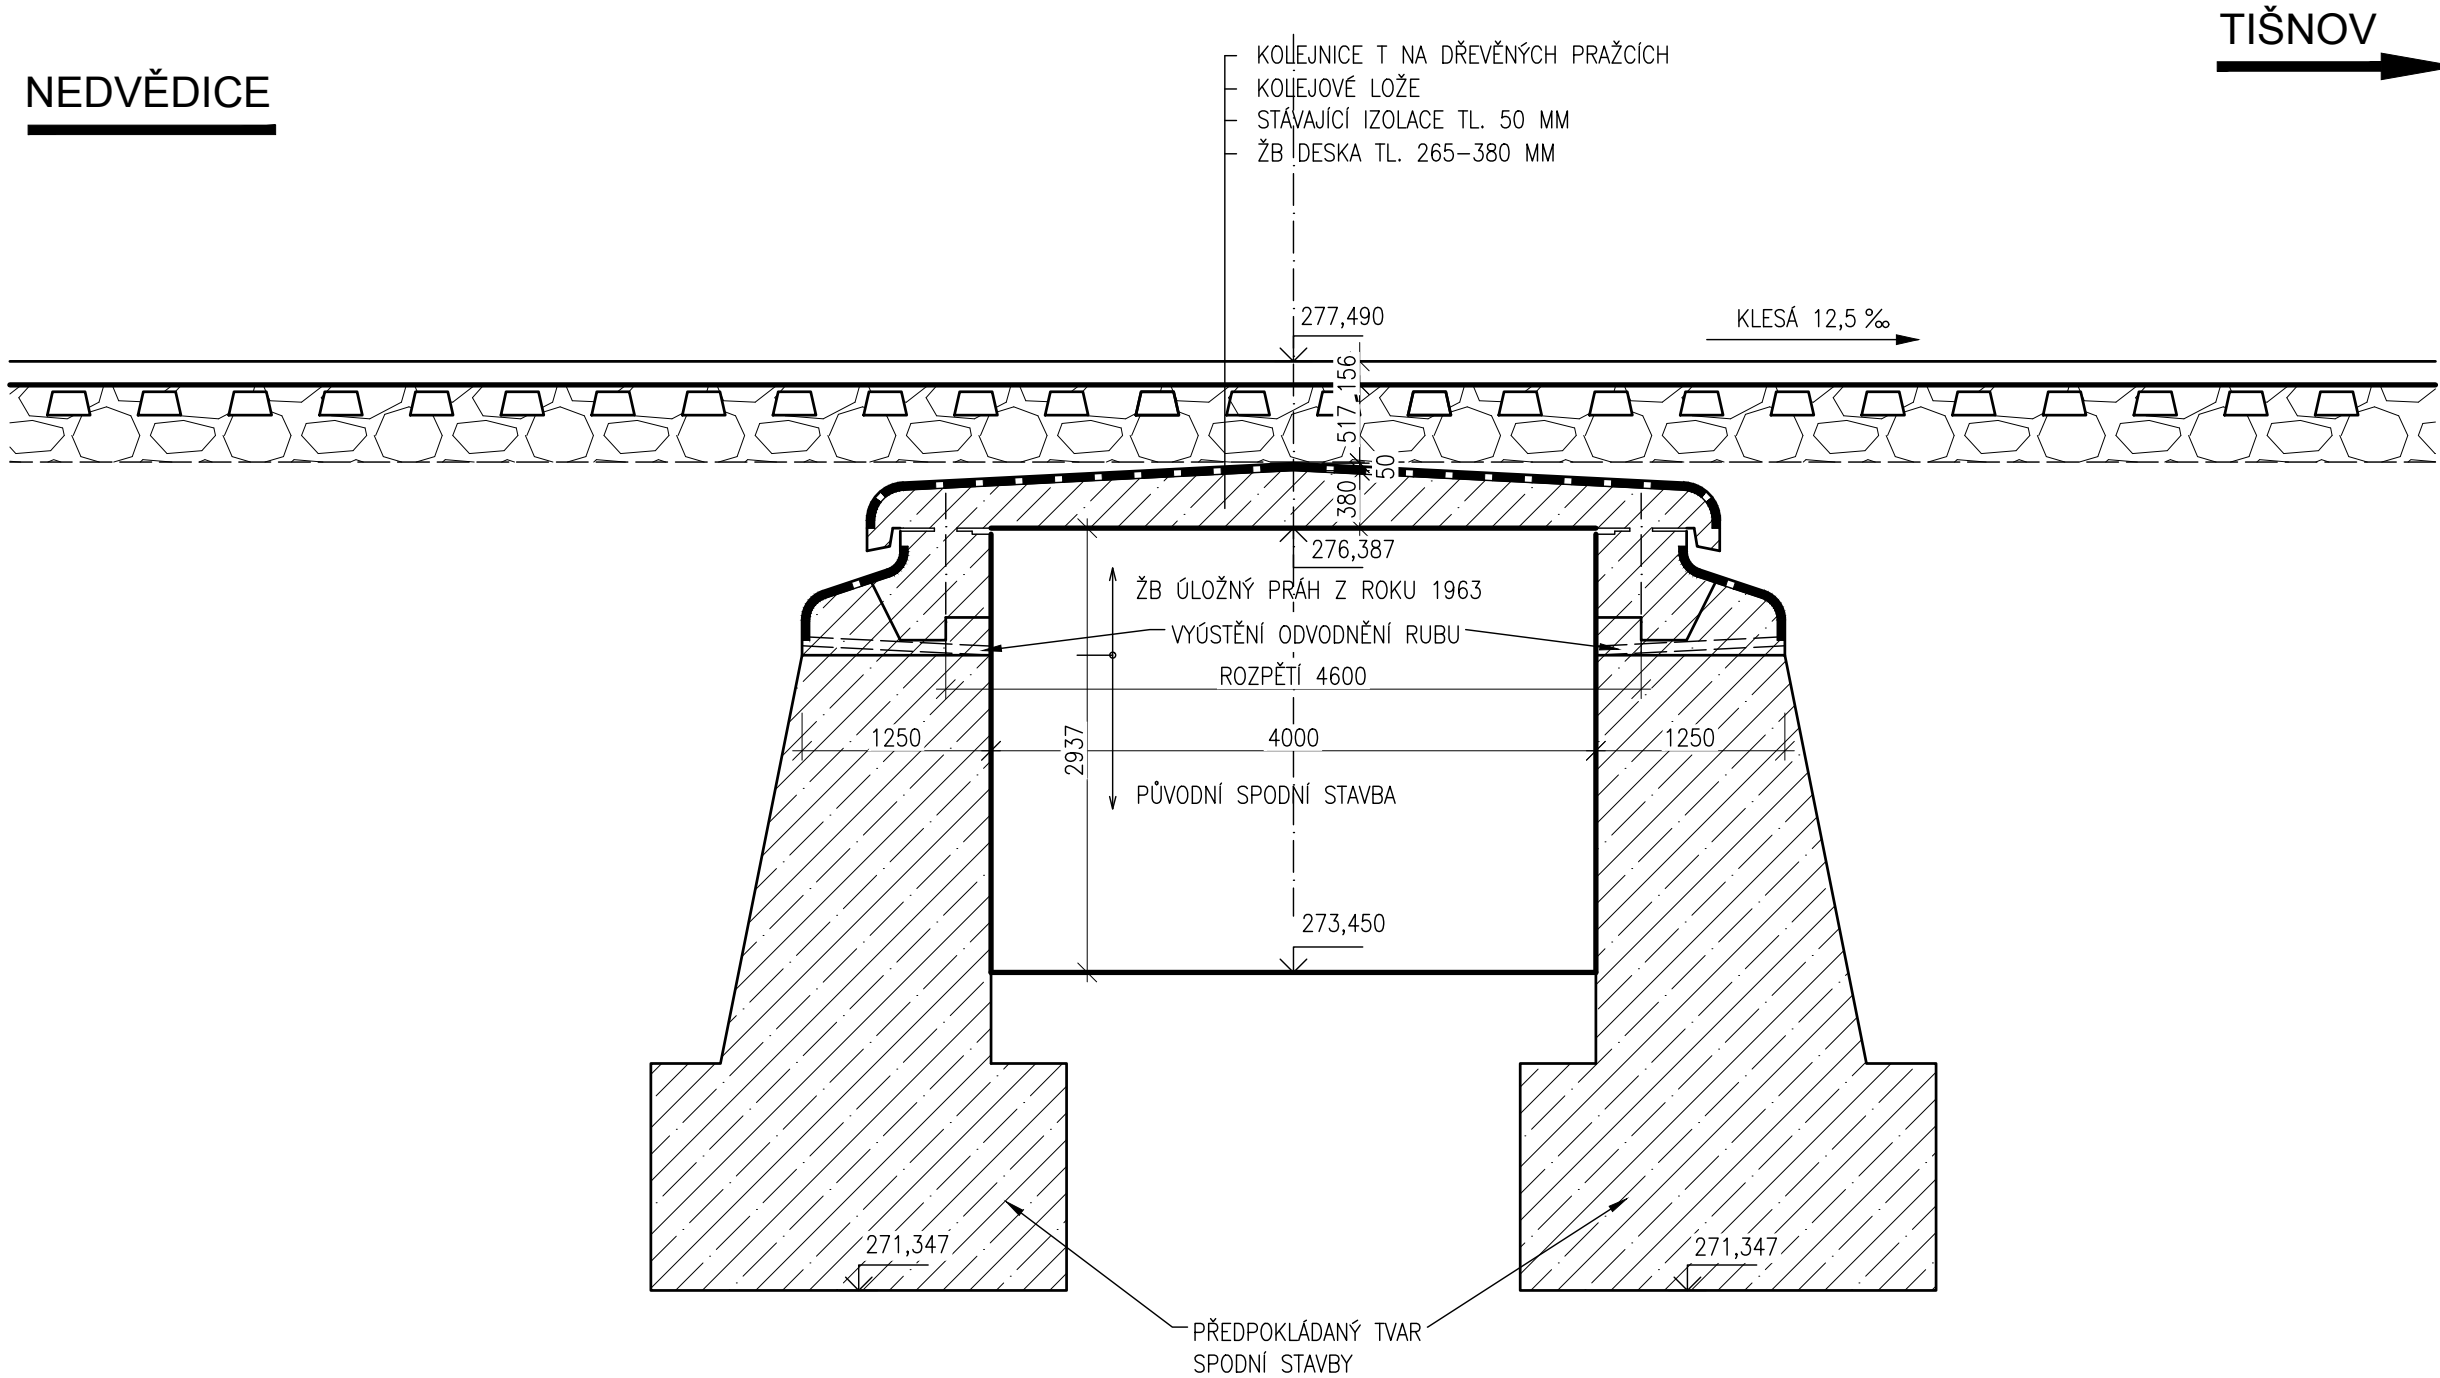

SO 04.07 Most v km 40,729
Veškerá práva vyhrazena. Tento výkres a detail je majetkem projektanta a nesmí být použit celý ani z části bez písemného souhlasu.

ZODP. PROJEKTANT		VYPRACOVAL		<div></div> <div>GENERÁLNÍ PROJEKTANT</div> <div>Havlíčkův Brod s.r.o. Průmyslová 941 580 01 Havlíčkův Brod</div>		
Ing. Karel Pukl		Ing. Jan Matějka				
KONTRLOVAL		HIP				
Ing. Karel Pukl		Radek Kverek DiS				
				<div>PROJECTANT ČÁSTI</div> <div>SUDOP BRNO</div> <div>Kounicova 26 611 36 Brno</div>		
OBEC: Slavkovice		KRAJ: Vysočina				
INVESTOR: Správa železniční dopravní cesty, státní organizace		DLAŽDENÁ 1003/7, 110 00 PRAHA 1				
ZADAVATEL: Správa železniční dopravní cesty, státní organizace OBLASTNÍ ŘEDITELSTVÍ BRNO KOUNICOVA 26, 611 43 BRNO						
NÁZEV AKCE:						
Oprava traťového úseku Žďár nad Sázavou - Nové Město n. M.					DATUM	8/2018
					STUPEŇ PD	ZPD
Stávající stav - podélný řez					Č. ZAKÁZKY	18025
					MĚŘÍTKO	1:50
					ČÁST. DOKUM.	Č. VÝKRESU
					E.1.4.7	2.2.2