


VYTYČOVACÍ VÝKRES POLOHY OPĚRNÝCH ZÍDEK
M 1:100

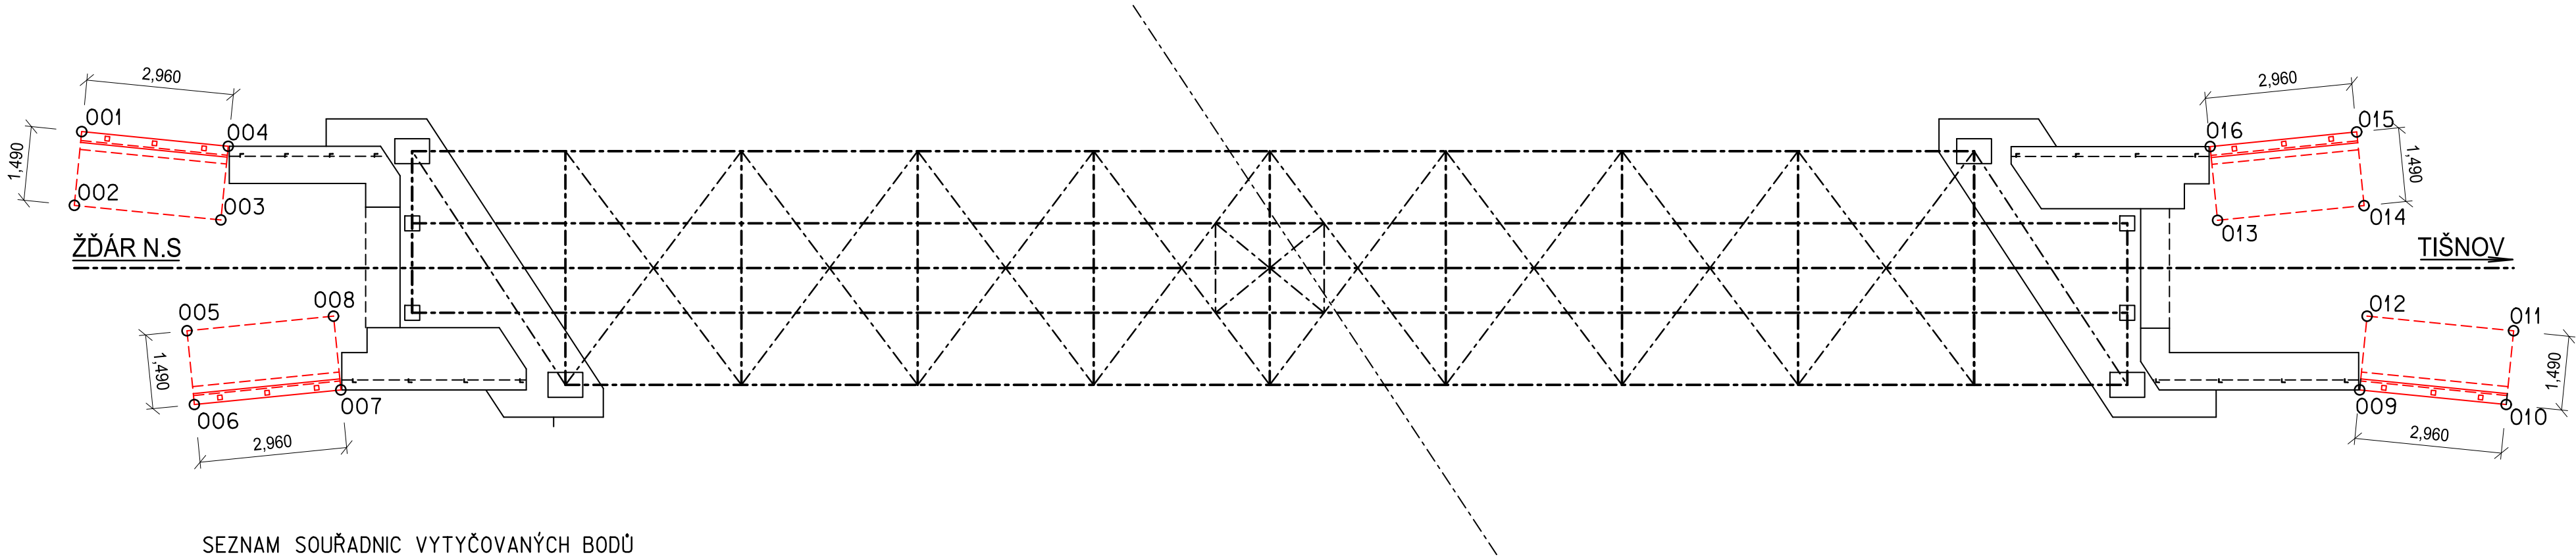

SEZNAM SOUŘADNIC VYTYČOVANÝCH BODŮ

OZN. BODU	SOUŘADNICE Y	SOUŘADNICE X	VÝŠKA BpV	
			H1-ŘÍMSA	H2-PODKL.BET.
001	614068,51	1130650,10	318,211	317,37
002	614069,62	1130651,09		317,37
003	614067,65	1130653,30		317,37
004	614066,54	1130652,31	318,566	317,37
005	614069,66	1130654,48		317,37
006	614070,55	1130655,67	318,211	317,37
007	614068,19	1130657,45	318,566	317,37
008	614067,29	1130656,26		317,37
009	614038,30	1130684,91	318,480	317,28
010	614036,33	1130687,12	318,125	317,28
011	614035,22	1130686,12		317,28
012	614037,19	1130683,91		317,28
013	614038,09	1130680,46		317,31
014	614035,73	1130682,24		317,31
015	614034,83	1130681,05	318,152	317,31
016	614037,20	1130679,27	318,507	317,31

POZNÁMKA:

VÝŠKOVÉ KÓTY PLATÍ PRO SKLADEBNOU
VÝŠKU ZDI 1,2 M

SOUŘADNICOVÝ SYSTÉM: S-JTSK
VÝŠKOVÝ SYSTÉM B.p.v.
PŘESNOST VYTÝČENÍ DLE ČSN 73 0420-1 A ČSN 73 0420-2
PRO VYTÝČENÍ BUDE POUŽITA PLATNÁ VYTYČOVACÍ SÍŤ STAVBY

Veškerá práva vyhrazena. Tento výkres a detail je majetkem projektanta a nesmí být použit celý ani z části bez písemného souhlasu.

ZODP. PROJEKTANT		VYPRACOVAL		<div><div>GENERÁLNÍ PROJEKTANT</div><div>Havlíčkův Brod s.r.o. Průmyslová 941 580 01 Havlíčkův Brod</div></div>		
Ing. Jan ŠEDIVÝ		Ing. Jan ŠEDIVÝ				
KONTROLOVAL		HIP				
Ing. Petr ŠEDIVÝ		Radek Kverek DIS				
OBEC:		KRAJ:		Kraj Jiho­moravský		
INVESTOR:		Správa železnic, státní organizace Dlážděná 1003/7, 110 00 Praha 1		<div><div>SPRÁVA ŽELEZNIC</div></div>		
ZADAVATEL:		Správa železnic, státní organizace Oblastní ředitelství Brno Kounicova 26, 611 43 Brno				
NÁZEV AKCE:				PROJEKTANT ČÁSTI		
Oprava trati v úseku Nedvědice - Tišnov SO 01.03.02 Most v km 80,741				SUDOP BRNO		
				Kounicova 26 611 36 Brno		
Vytyč. výkres přechodových zídek				DATUM		6/2020
				STUPEŇ PD		DSP
				Č. ZAKÁZKY		20027
				MĚŘÍTKO		1:100
				Č. VÝKRESU		2.4