


VZOROVÝ PŘÍČNÝ ŘEZ ROZŠÍŘENÍM DRÁŽNÍ STEZKY KRABICOVÝM DÍLEM OPĚRNÝCH ZDÍ TYP U3
km 85,975 000

Měřítka 1:50

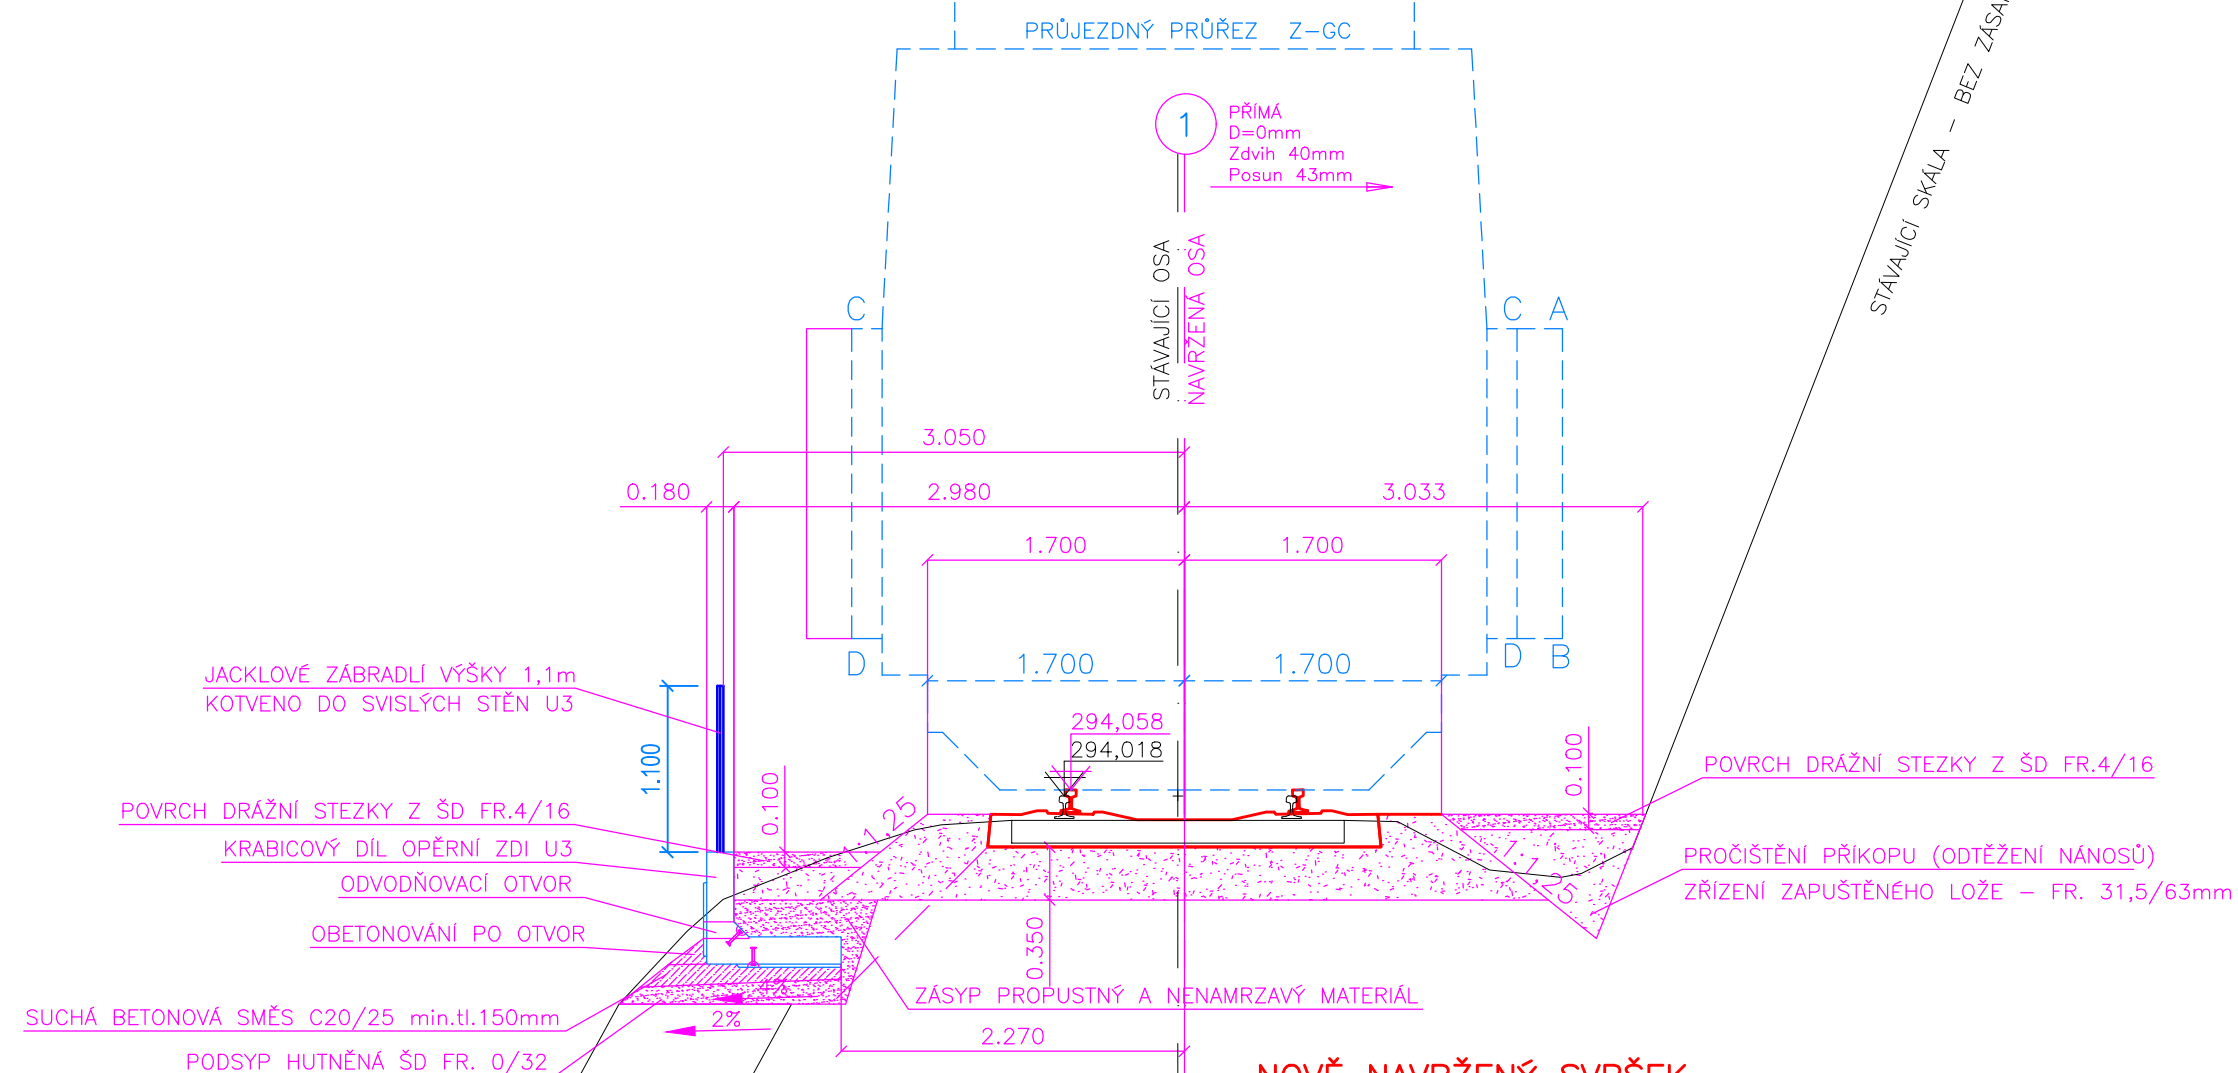

NOVĚ NAVRŽENÝ SVRŠEK

NOVÉ KOLEJNICE 49E1
NOVÉ BETONOVÉ PRAŽCE B91 S/2
UPEVNĚNÍ – W14
PROČIŠTĚNÍ ŠTĚRKOVÉHO LOŽE A DOPLNĚNÍ KAMENIVA

STÁVAJÍCÍ ŽELEZNIČNÍ SVRŠEK
KOLEJNICE TVARU T (S49)
DŘEVĚNÉ PRAŽCE

POZNÁMKA: ROZŠÍŘENÍ DRÁŽNÍ STEZKY BUDE PROVEDENO DLE
VZOROVÝCH LISTŮ ŽELEZNIČNÍHO SPODKU Ž.2

VODNÍ TOK

SR=287,000 m.n.m.

VÝŠKOVÝ SYSTÉM: Bpv
Poznámka: Stavbu je nutno geodeticky vytýčit.

SO 02 úsek 2 – km 84,900 – km 86,215
SO 02.01 Železniční svršek a spodek

Veškerá práva vyhrazena. Tento výkres a detail je majetkem projektanta a nesmí být použit celý ani z části bez písemného souhlasu.

ZODP. PROJEKTANT		VYPRACOVAL	
Radek Kverek DiS		Radek Kverek DiS	
KONTROLOVAL		HIP	
Ing. Pavel Bláha		Radek Kverek DiS	
OBEC:		KRAJ:	
Obec XYZ		Jihomoravský	
INVESTOR: Správa železnic, státní organizace Dlážděná 1003/7, 110 00 Praha 1		 SPRÁVA ŽELEZNIC	
ZADAVATEL: Správa železnic, státní organizace Oblastní ředitelství Brno Kounicova 26, 611 43 Brno			
NÁZEV AKCE:		GENERÁLNÍ PROJEKTANT  Havlíčkův Brod s.r.o. Průmyslová 941 580 01 Havlíčkův Brod PROJEKTOVÁNÍ INŽENÝRSKÝCH STAVEB tel.: 724 155 348 e-mail: příjemci@dmchb.cz	
Oprava trati v úseku Nedvědice - Tišnov		DATUM	
		6/2020	
VZOR. PŘ ŘEZ ROZŠÍŘENÍM DRAŽNÍ STEZKY KRABICOVÝM DÍLEM OPĚRNÝCH ZDÍ TYP U3		STUPEŇ PD	
		DSP	
		Č. ZAKÁZKY	
		20027	
		MĚŘÍTKO	
		1:50	
		ČÁST. DOKUM.	Č. VÝKRESU
		E.1.1.1	18