OBEC A ROZS. PLATNOSTI
KATASTRÁLNÍ ÚZEMÍ
DRUH POZEMKU

KŘIŽUJÍCÍ INŽENÝRSKÉ SÍTĚ
(stávající stáv)

KŘIŽUJÍCÍ INŽENÝRSKÉ SÍTĚ
(nová stáv)

STAVEBNÍ OBJEKTY
(stávající stavební)
(nové stavební)

PODÉLNÝ PROFIL KOLEJE č. 1
M 1 : 1000 / 100

LEVOSTRANNÉ ODVODNĚNÍ
PRAVOSTRANNÉ ODVODNĚNÍ
OBOUSTRANNÉ ODVODNĚNÍ

VÝŠKA TERÉNU

KÓTY NIVELETY TK
(hlavní stáv - kolej č.2)

KÓTY NIVELETY TK
(hlavní stáv - kolej č.1)

KÓTY NIVELETY TK
(stávající stav - kolej č.1)

BROU ROVINA 460.0 m
STANIČNÍ

SKLONOVÉ POMĚRY - 1.kolej

SKLONOVÉ POMĚRY - 2.kolej

SMĚROVÉ POMĚRY - 1.kolej

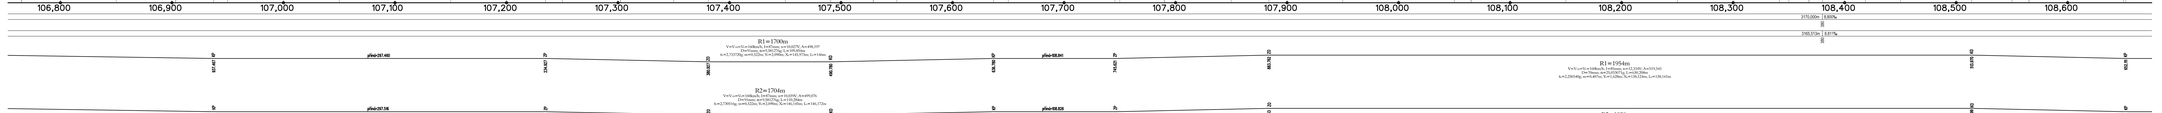

SMĚROVÉ POMĚRY - 2.kolej

STANIČNÍ PŘÍČNÝCH ŘEZŮ
VZDÁLENOST PŘÍČNÝCH ŘEZŮ
ČÍSLA PŘÍČNÝCH ŘEZŮ

Operační program Doprava

Evropská unie
Investice do vaší budoucnosti
Evropský fond pro regionální rozvoj
fond soudržnosti

VÝŠKOVÝ SYSTÉM Bpv - SOUŘADNICOVÝ SYSTÉM S-JTSK

Číslo změny	Obsah změny	Datum změny
01	ZMĚNA DUHOVÉ PŘEPOJOVACÍ PROJEZDNÉ	09/2013
02	UPRAVA ROZVODNA bez stanic	05/2020
03		

Správa železniční dopravní cesty, s.o.
Oblastní správa Praha
Stavební správa stanic a uzlů Praha
Sokolovská 278/19/93, 190 00 Praha 9

Zpracovatel projektové dokumentace hlavní dodavatelské – Vedoucí

SUDOP PRAHA a.s.
Olšanská 54, 130 80 Praha 3
tel.: +420 251 084 111
e-mail: sudop@sudop.cz

METROPROJEKT Praha a.s.
Odštěpný závod Železniční stavby
tel.: +420 251 084 111
e-mail: metroprojekt@metroprojekt.cz

Projekt. příkaz:
SUDOP PRAHA a.s.

Hlavní inženýr projektu:
Ing. MILOŠ ZAHÁDKA
Stavební profese:
Ing. Jan BOUŠKA

Stupeň:
ŽELEZNIČNÍCH TRATÍ A UZLŮ

Hlavní inženýr:
Ing. JIŘÍ CHMELÍK

Odpovědný projektant:
Ing. MICHAL NEČÍL
tel.: 251 084 111
mob. 604 252 [illegible]

Kontrolovал:
Ing. Jan BOUŠKA

Kontrolovал:

Místo stavby:

Číslo smlouvy: 12 156 201

Projektový stupeň:
PROJEKT

Datum: 01 / 2013

Číslo části: E.1.1.5

Měřítko: 1:1000/100 | Formát výkresu: 33 x A4

Číslo přílohy: 3.3

MODERNIZACE TRATI SUDOMĚŘICE - VOTICE

ZÁMEK
ŽELEZNIČNÍ SVRŠEK a SPODEK
SO 73-10-01 ČERVENÝ ÚJEZD - VOTICE, ŽELEZNIČNÍ SVRŠEK
SO 73-11-01 ČERVENÝ ÚJEZD - VOTICE, ŽELEZNIČNÍ SPODEK

PODÉLNÉ PROFILY KM 106,800 - 108,600