



Operační program  
Doprava




Evropská unie  
Investice do vaší budoucnosti  
Evropský fond pro regionální rozvoj  
Fond soudržnosti

ZAST. MEZNO

VENKOVNÍ DVOJITÁ KLIMATIZOVANÁ SKŘÍŇ

19" - 20U Venkovní dvojitá klimatizovaná skříň v provedení antivandal

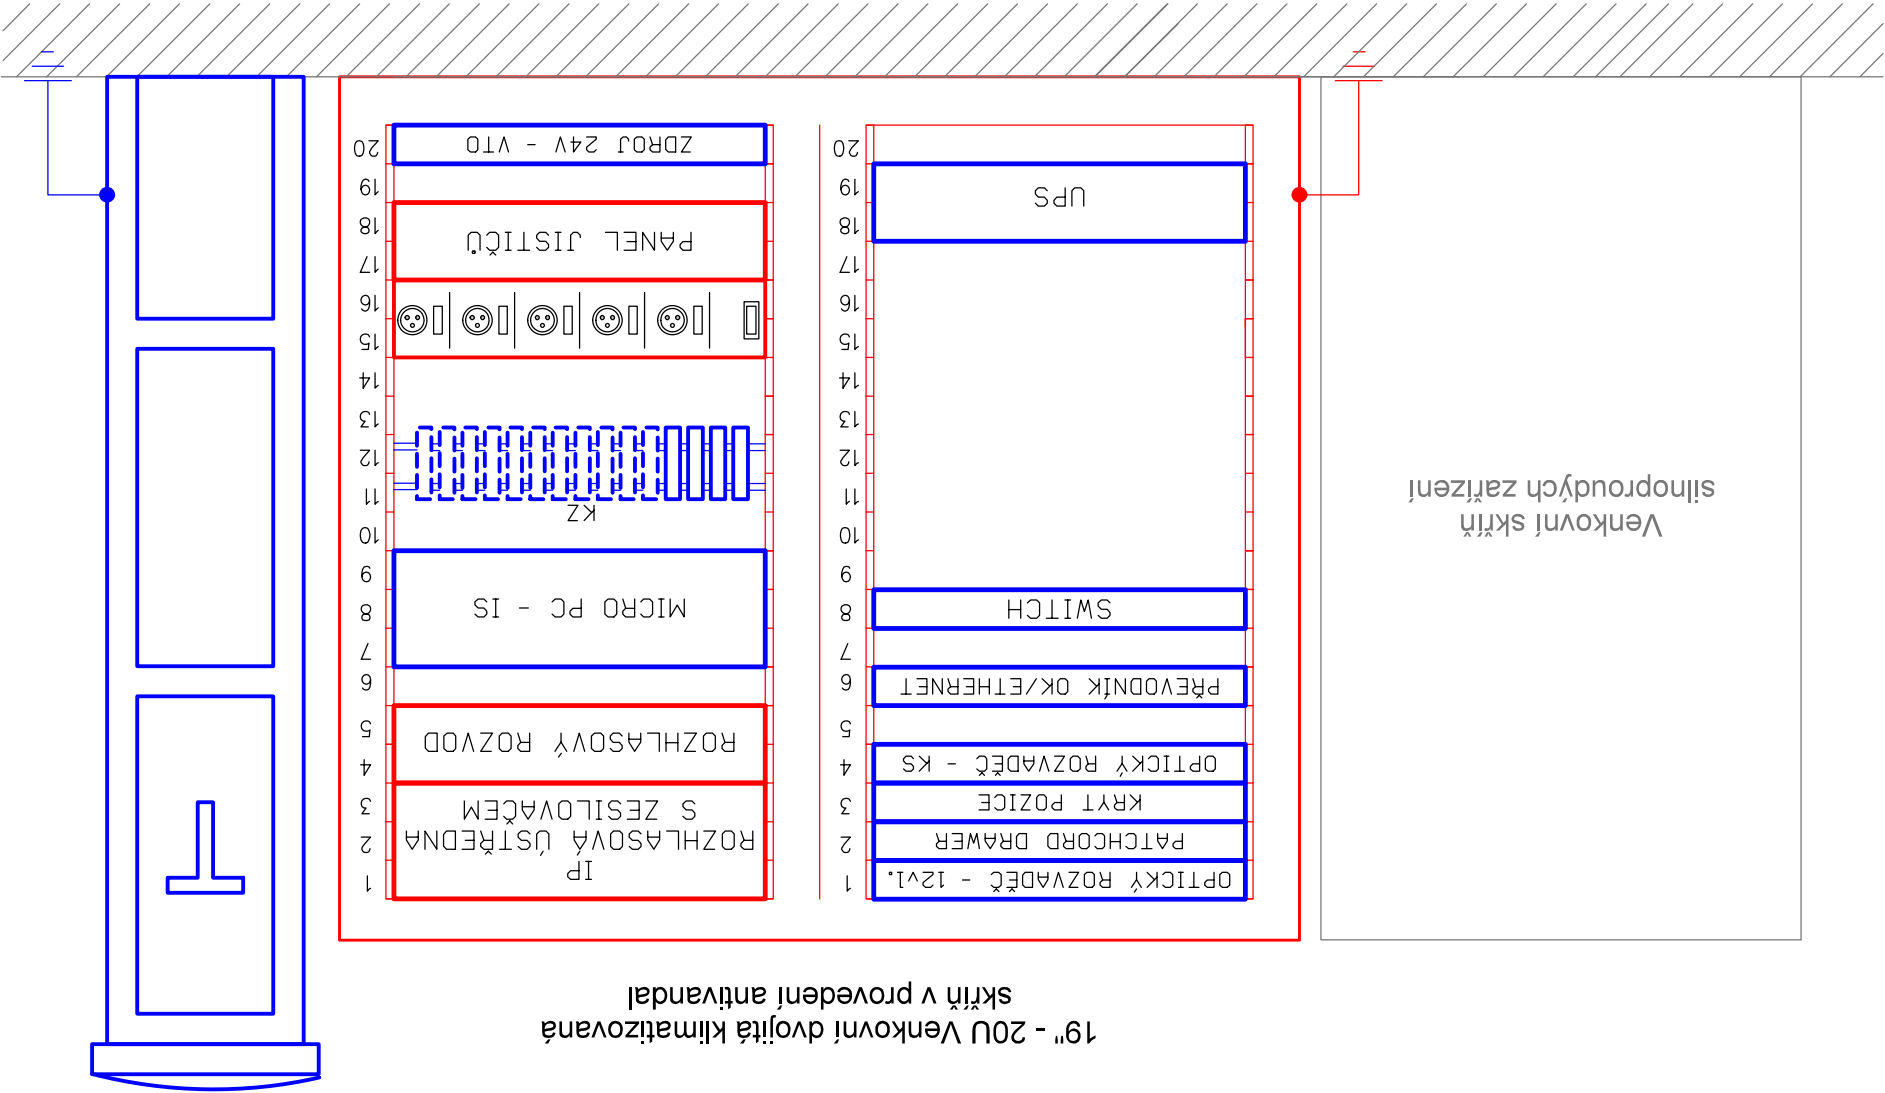

VYSVĚTLIVKY:

**ČERVENĚ** - Zařízení vybudované v rámci tohoto PS  
**MODŘE** - Zařízení vybudované v rámci jiných PS a SO

Číslo změny:	Obsah změny:	Datum změny:
01	ZAPRACOVÁNÍ PŘÍPOMÍNEK PROJEDNÁNÍ	06/2013
02	-	-
03	-	-

VÝŠKOVÝ SYSTÉM BpV      SOUŘADNICOVÝ SYSTÉM S-JTSK



Investor: Správa železniční dopravní cesty, s.o.  
Dlážděná 1003/7, 110 00 Praha 1

Stavební správa západ se sídlem v Praze  
Sokolovská 278/1955, 190 00 Praha 9



Sdružení pro projekt Modernizace trati Sudoměřice - Vošice:



Vedoucí sdružení:



SUDOP PRAHA a.s.  
Olšanská 1a, 130 80 Praha 3  
tel.: +420 267 094 111  
fax: +420 224 230 316  
e-mail: praha@sudop.cz

Hlavní inženýr projektu:  
ING. MILOŠ KRAMEŠ  
Garant profese:  
ING. PETR POUPA

Středisko:

ELEKTROTECHNIKY, TRAKCE, SDĚLOVACÍ A ZABEZPEČOVACÍ TECHNIKY

Vedoucí střediska:

ING. MARTIN RAIBR

Odpovědný projektant SO, IO, PS:

JAN VLK

Kontroloval:

ING. PETR POUPA

Název akce:

Číslo smlouvy:

12 106 201

MODERNIZACE TRATI SUDOMĚŘICE - VOTICE

Část:

ROZHLASOVÉ ZAŘÍZENÍ

Datum:

01 / 2013

Číslo části:

PS 71-02-21 ZAST. MEZNO, ROZHLASOVÉ ZAŘÍZENÍ

Projektový stupeň:

PROJEKT

Název přílohy:

OBSAZENÍ VENKOVNÍ DVOJITÉ  
KLIMATIZOVANÉ SKŘÍŇĚ 19" - 20U

Měřítko:

Počet formátů:

2xA4

Číslo přílohy:

5

VYPRACOVÁNÍ PROJEKTU STAVBY "MODERNIZACE TRATI SUDOMĚŘICE - VOTICE" JE SPOLUFINANCOVÁNA Z PROSTŘEDKŮ TECHNICKÉ POMOCI OPD V MAXIMÁLNÍ VÝŠI 85%