

ZAST. ČERVENÝ ÚJEZD ZASTÁVKA

SITUACE ROZHLASOVÉHO ZAŘÍZENÍ

LEGENDA:


- trasa sdělovacího vedení
- uložení sdělovacího vedení do kabelového žlabu
- zatažení sdělovacího vedení do PE trubky
- délka trasy v metrech
- rozměr kabelové rýhy
- reproduktor tlakový na sloupu venkovního osvětlení
- reproduktor tlakový připevněný na zdi popř. konstrukci zastřešení

- plyn
- kanalizace
- vodovod
- vodovod - užitkový
- kabel vn - 6kv
- kabel nn - SŽDC
- zabezpečovací kabel
- sdělovací kabel SŽDC
- sdělovací kabel SPT TELECOM
- sdělovací kabel DK

POZNÁMKA:

Před započítím stavby a provádění výkopů kabelových rýh a ostatních zemních prací (výkopů jam pro rozhlasové sloupky a pod) je nutné provést jednotlivými správci těchto sítí jejich přesné vytyčení a tím zabránit jejich případnému poškození.

ÚJEZD u Votic zastávka

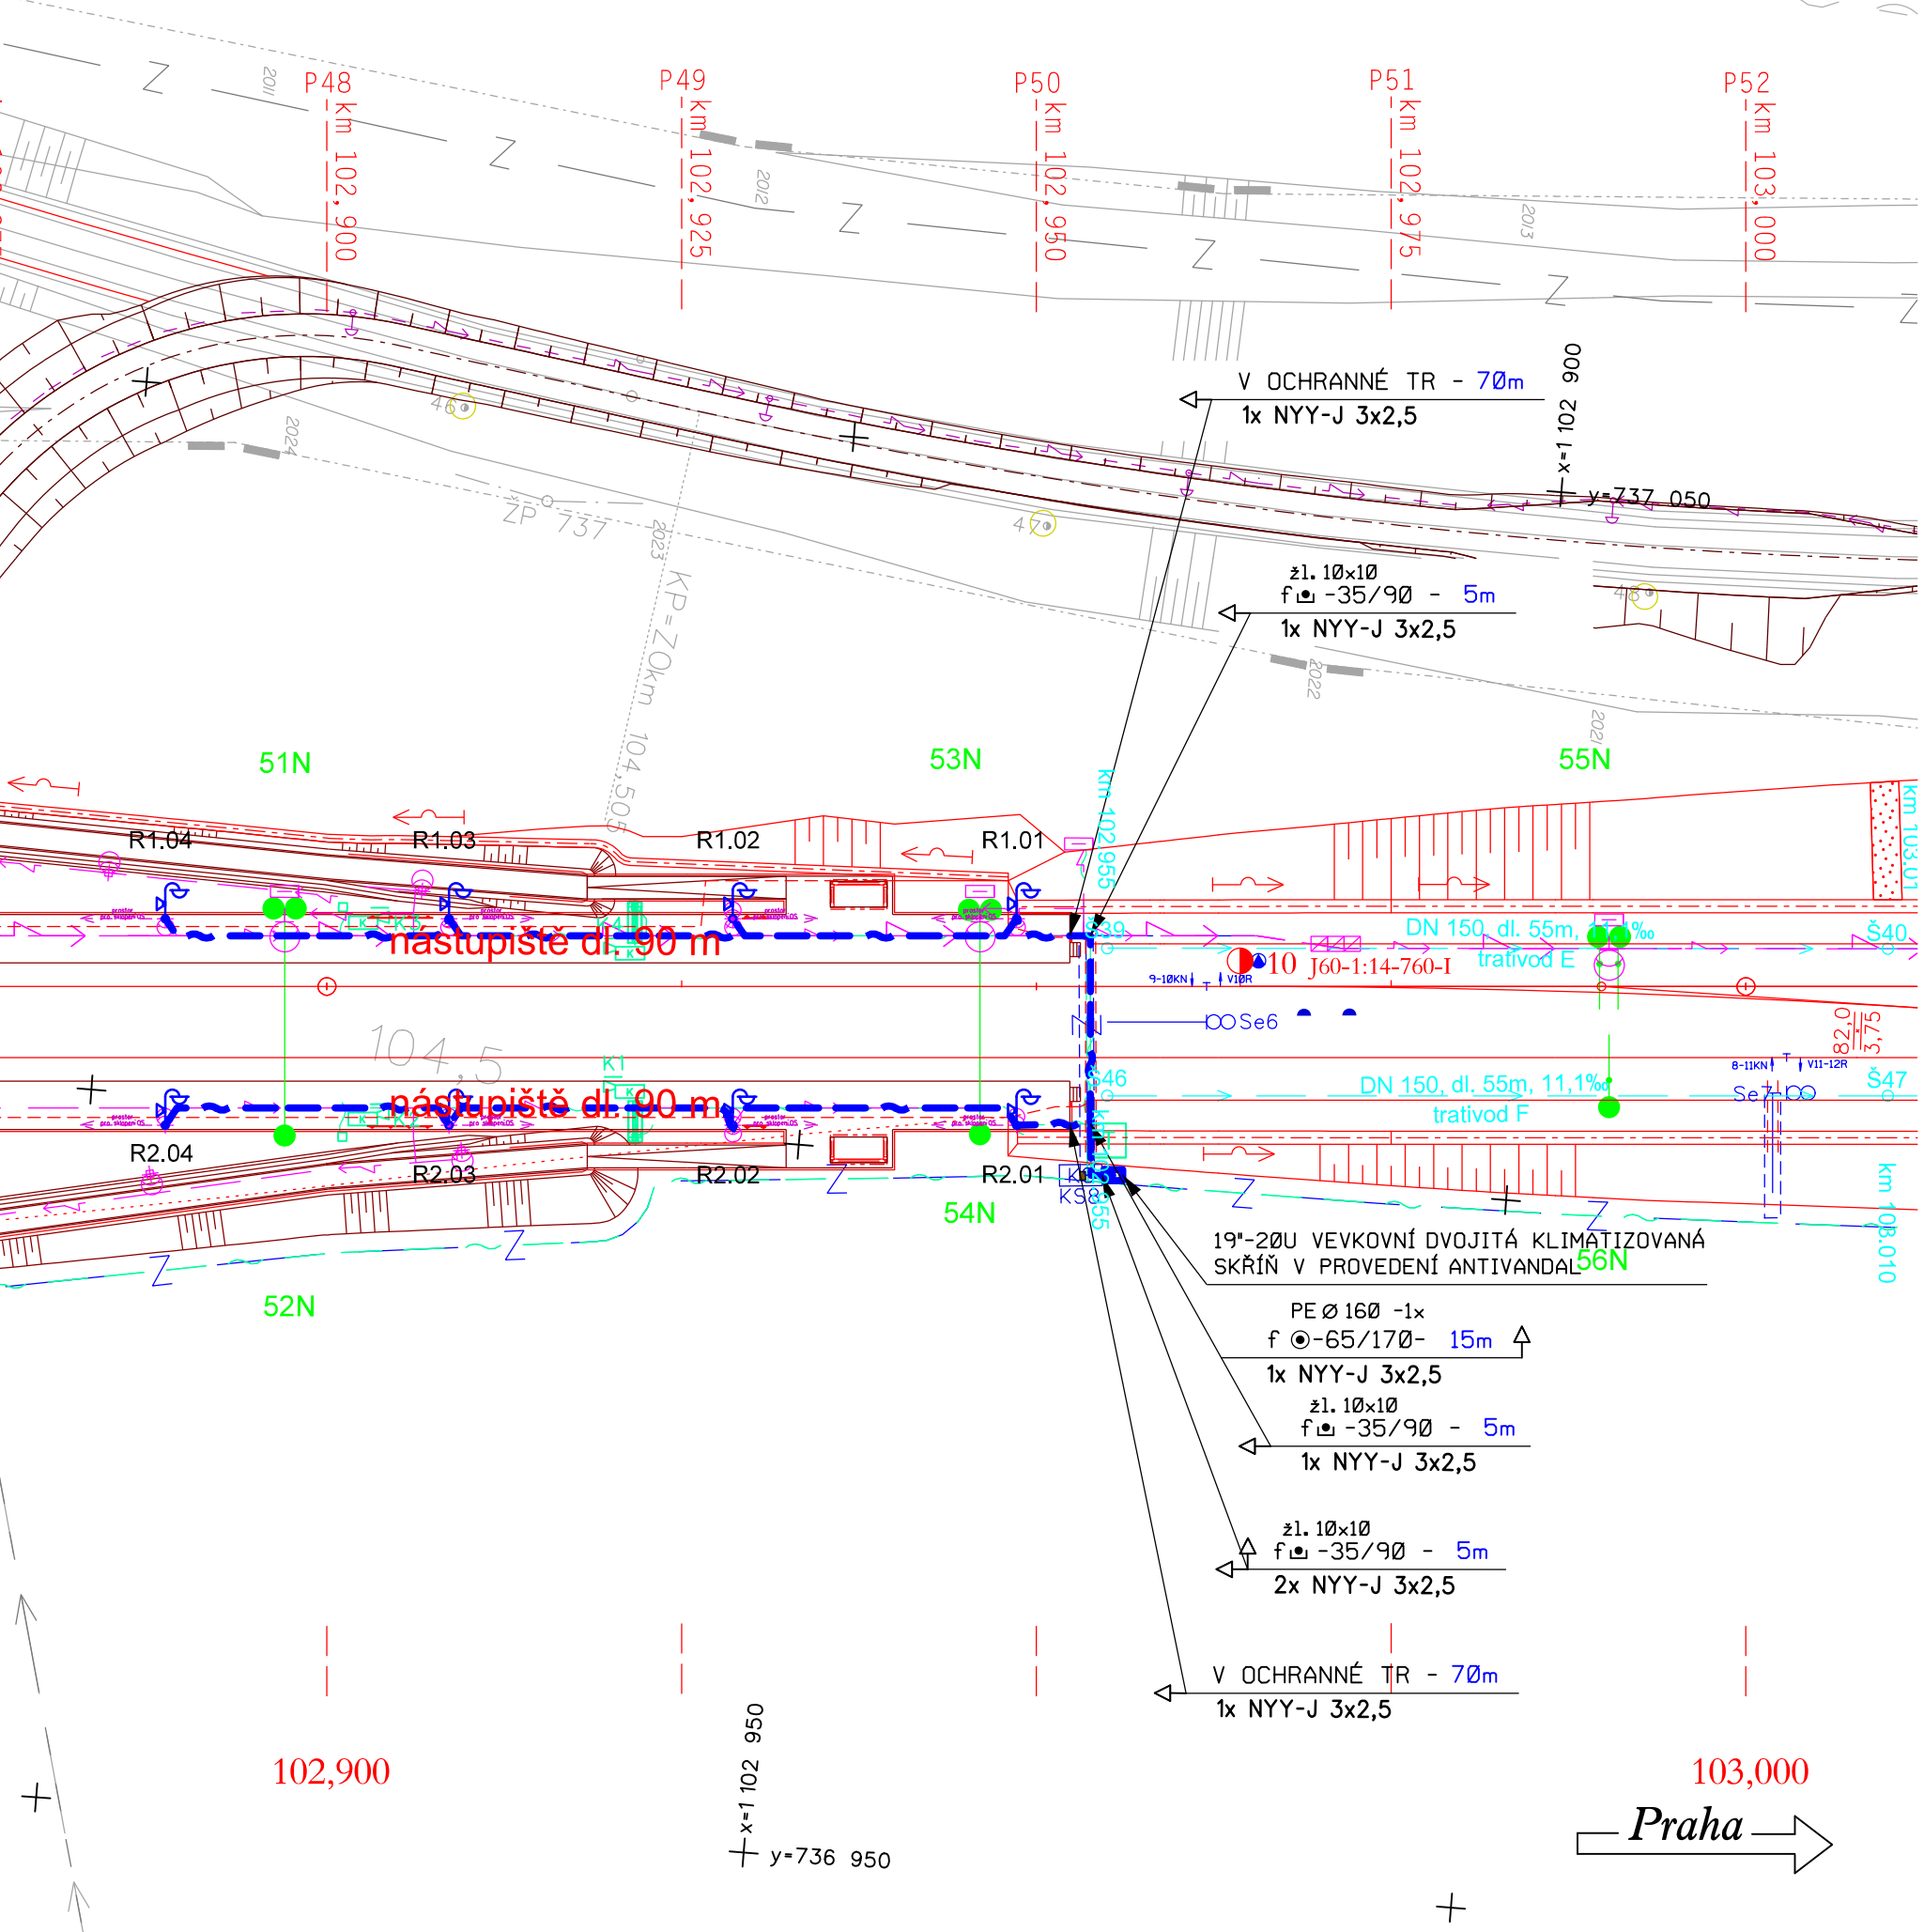

Operační program
Doprava



Evropská unie
Investice do vaší budoucnosti
Evropský fond pro regionální rozvoj
Fond soudržnosti

SOUŘADNICOVÝ SYSTÉM: S - JTSK. VÝŠKOVÝ SYSTÉM: Bp
PRO VYTÝČENÍ BUDE POUŽITA PLATNÁ A OVĚŘENÁ VYTÝČOVACÍ SÍŤ STAVBY
PŘESNOST VYTÝČENÍ DLE ČSN 730420-1, ČSN 730420-2
SEZNAM VYTÝČOVANÝCH BODŮ - SAMOSTATNÁ PŘÍLOHA

Číslo změny:	Obsah změny:	Datum změny:
01	ÚPRAVA ŘEŠENÍ NA 200 KM/H	05/2020
02	-	-
03	-	-

Investor:	Správa železniční dopravní cesty, s.o. Dlážděná 1003/7, 110 00 Praha 1
	Stavební správa západ se sídlem v Praze Sokolovská 278/1955, 190 00 Praha 9

Sdružení pro projekt Modernizace trati Sudoměřice - Votice:	
SUDOP PRAHA	METROPROJEKT

Vedoucí sdružení:	SUDOP PRAHA a.s. Olšanská 1a, 130 80 Praha 3 tel.: +420 267 094 111 fax: +420 224 230 316 e-mail: praha@sudop.cz	Hlavní inženýr projektu: ING. MILOŠ KRAMEŠ Garant profese: ING. PETR POUPA
-------------------	--	---

Středisko: ELEKTROTECHNIKY, TRAKCE, SDĚLOVACÍ A ZABEZPEČOVACÍ TECHNIKY			
Vedoucí střediska:	Odpovědný projektant SO, IO, PS:	Vypracoval:	Kontroloval:
ING. MARTIN RAIBR	JAN VLK	JAN VLK	ING. PETR POUPA

Název akce:	Číslo smlouvy:	
	12 106 201	
	Projektový stupeň:	
	PROJEKT	
Část: ROZHLASOVÉ ZAŘÍZENÍ PS 72-02-21 ZAST. ČERVENÝ ÚJEZD ZASTÁVKA, ROZHLASOVÉ ZAŘÍZENÍ	Datum:	
	01 / 2013	
	Číslo části:	
Název přílohy:	D.2.2.3	
	Měřítko:	Počet formátů:
	1:500	3x A4
SITUACE ROZHLASOVÉHO ZAŘÍZENÍ		Číslo přílohy:
		4

VYPRACOVÁNÍ PROJEKTU STAVBY "MODERNIZACE TRATI SUDOMĚŘICE - VOTICE" JE SPOLUFINANCOVÁNA Z PROSTŘEDKŮ TECHNICKÉ POMOCI POMOCÍ OPD V MAXIMÁLNÍ VÝŠI 85%