ZAST. ČERVENÝ ÚJEZD, INFORMAČNÍ ZAŘÍZENÍ

SITUACE M 1:500

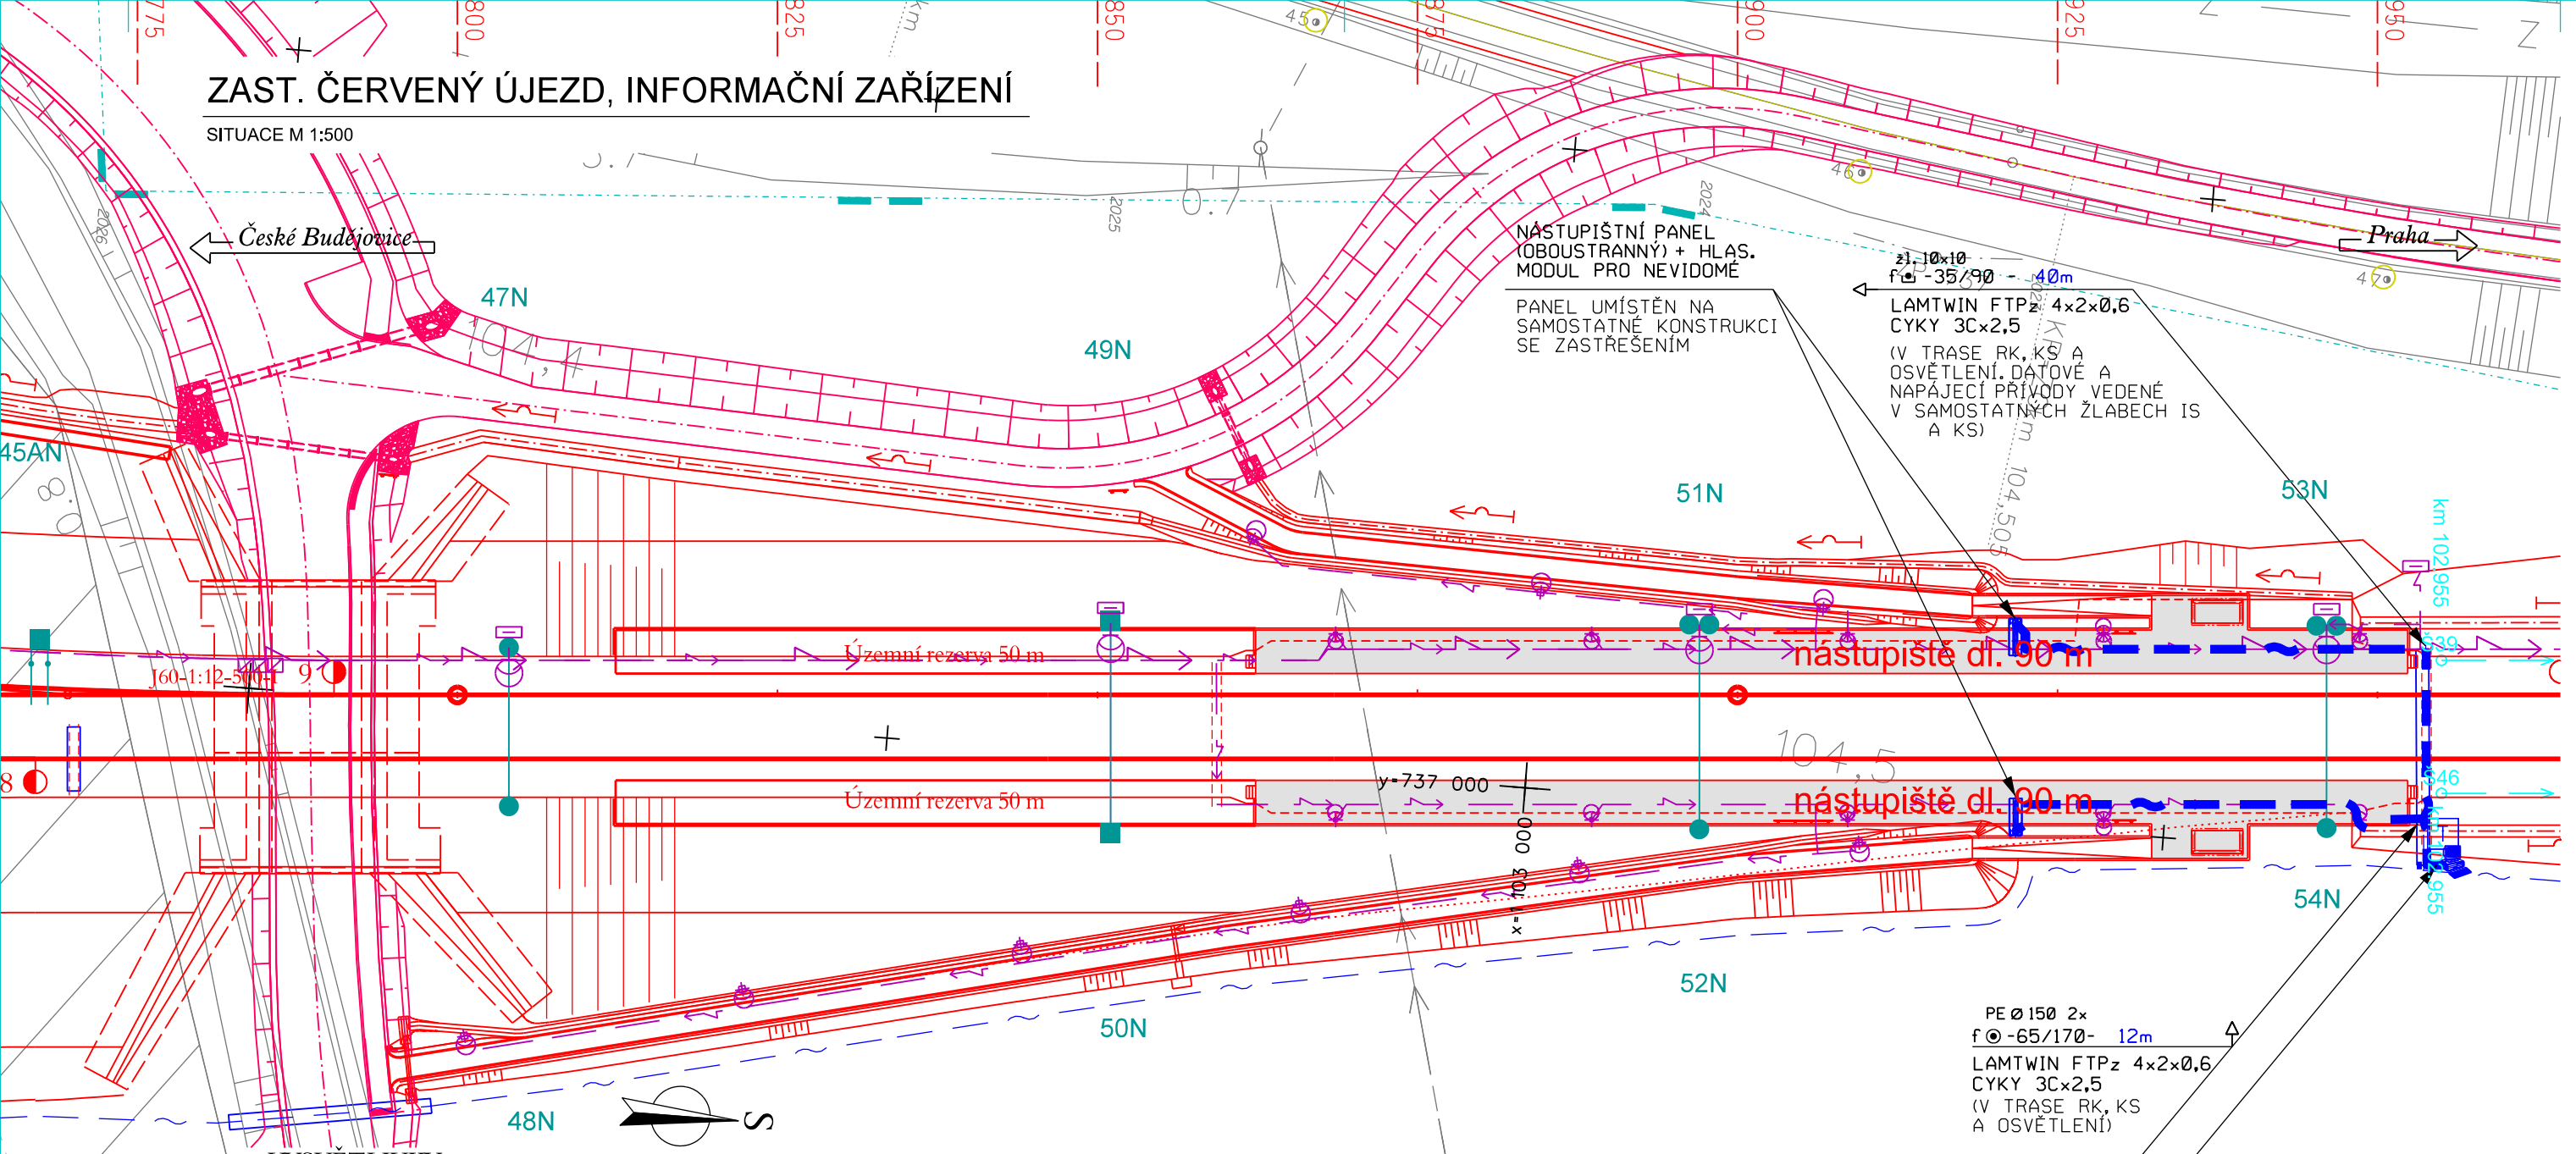

VYSVĚTLIVKY:

	Trasa místních sdělovacích kabelů informačního systému	žl. 10×10	Uložení sdělovacího vedení do kabelového žlabu
	PC informačního systému	PE Ø150 -	Uložení sdělovacího vedení do PE trubky
	Informační panely	deska	Uložení sdělovacího vedení pod ochrannou desku
35/90	Rozměr kabelové rýhy	deska	Oddělení sdělovacího vedení ochrannou deskou
	Uložení sdělovacího vedení pod fólii		Uložení sdělovacího vedení do kabelovodu

	produktovod	z z	kabely SŽDC - zabezpečovací
	meliorace		plyn
	kanalizace		energetika - NN
	vodovod		energetika - VN
	kabely SŽDC - sdělovací		energetika - VVN
	kabely SŽDC - NN,VN		kabely TELECOM - sdělovací

POZNÁMKA:

Vyznačení inženýrských sítí je pouze orientační. Před započetím stavby a provádění výkopů kabelových rýh a ostatních zemních prací je nutné provést jednotlivými správci těchto sítí jejich přesné vytýčení a tím zabránit jejich případnému poškození

Při definitivním situování kabelové tarsy je nutno vždy zohlednit stávající podzemní řády.

V místě křižovatky se stávajícím podzemním zařízením se MK IS uloží do chráničky (žlab, PE korug. trubka a pod.) minimální délky 3m.

Červený Újezd u Votic zastávka

Operační program Doprava

Evropská unie
Investice do vaší budoucnosti
Evropský fond pro regionální rozvoj
Fond soudržnosti

SOUŘADNICOVÝ SYSTÉM: S - JTSK. VÝŠKOVÝ SYSTÉM: Bpv
PRO VYTYČENÍ BUDE POUŽITA PLATNÁ A OVĚŘENÁ VYTYČOVACÍ SÍŤ STAVBY
PŘESNOST VYTÝČENÍ DLE ČSN 730420-1, ČSN 730420-2
SEZNAM VYTYČOVANÝCH BODŮ - SAMOSTATNÁ PŘÍLOHA

Číslo změny:	Obsah změny:	Datum změny:
01	ZAPRACOVÁNÍ PŘIPOMÍNEK PROJEDNÁNÍ	06/2013
02	ÚPRAVA ŘEŠENÍ NA 200 KM/H	05/2020
03	-	-

Investor:
Správa železniční dopravní cesty, s.o.
Dlážděná 1003/7, 110 00 Praha 1

Stavební správa západ se sídlem v Praze
Sokolovská 278/1955, 190 00 Praha 9

Sdružení pro projekt Modernizace trati Sudoměřice - Votice:
SUDOP PRAHA
METROPROJEKT

Vedoucí sdružení:
SUDOP PRAHA a.s.
Olšanská 1a, 130 80 Praha 3
tel.: +420 267 094 111
fax: +420 224 230 316
e-mail: praha@sudop.cz

Hlavní inženýr projektu: ING. MILOŠ KRAMEŠ
Garant profese: ING. PETR POUPA

Středisko: ELEKTROTECHNIKY, TRAKCE, SDĚLOVACÍ A ZABEZPEČOVACÍ TECHNIKY

Vedoucí střediska:	Odpovědný projektant SO, IO, PS:	Vypracoval:	Kontroloval:
ING. MARTIN RAIBR	ALEŠ REITERMAN	ALEŠ REITERMAN	ING. PETR POUPA

Název akce:
MODERNIZACE TRATI SUDOMĚŘICE - VOTICE

Číslo smlouvy: 12 106 201
Projektový stupeň: PROJEKT

Část:
ŽELEZNIČNÍ SDĚLOVACÍ ZAŘÍZENÍ
PS 72-02-23
ZAST. ČERVENÝ ÚJEZD ZASTÁVKA, INFORMAČNÍ ZAŘÍZENÍ

Datum: 01 / 2013
Číslo části: D.2.7.3

Název přílohy:
SITUAČNÍ VÝKRES KABELOVÝCH TRAS, ROZMÍSTĚNÍ INFORMAČNÍCH PANELŮ

Měřítko: 1:500
Počet formátů: 3 A4
Číslo přílohy: **4**

VYPRACOVÁNÍ PROJEKTU STAVBY "MODERNIZACE TRATI SUDOMĚŘICE - VOTICE" JE SPOLUFINANCOVÁNA Z PROSTŘEDKŮ TECHNICKÉ POMOCI POMOCÍ OPD V MAXIMÁLNÍ VÝŠI 85%