SO 71-10-01 | SO 72-10-01
SO 71-11-01 | SO 72-11-01

Sudoměřice - Červený Újezd železniční svršek železniční spodek

ŽST Červený Újezd železniční svršek železniční spodek

LEGENDA:

- svršek 60 E2 - pražce betonové, bezpodkladnicové pružné upevnění W14
- svršek 49 E1 - pražce betonové, bezpodkladnicové pružné upevnění W14
- svršek 60 E2 - pražce betonové-výhybkové, podkladnicové pružné upevnění KS
- svršek 49 E1 - pražce betonové-výhybkové, podkladnicové pružné upevnění KS
- svršek S 49 - pražce betonové SB8P, podkladnicové tuhé upevnění K
- výhybka s tvarem kolejnice 60 E2 - pražce betonové výhybkové
- výhybka s tvarem kolejnice 49 E1 - pražce betonové výhybkové
- -10,000- přechodová kolejnice 60 E2 / S 49 s udanou délkou
- izolovaný styk v obou kolejnicových pásech
- izolovaný styk v jednom kolejnicovém pásu
- VPS - výhybkové pražce; společné výhybkové pražce
- zakreslení stezek

ŽST ČERVENÝ ÚJEZD u Votic

ČESKÉ BUDĚJOVICE

PRAHA

km 101,721 022

TABULKA VÝHYBEK

číslo	kolej	staničení	tvar	vzdál. námezníku od ZV [m]
1	2	101,721 022	J60-1:12-500-l-zl-L-p-ČZP-b-KS-ZPT	
2	1	101,822 616	J60-1:12-500-l-zl-L-p-ČZP-b-KS-ZPT	
3	1	101,828 616	J60-1:12-500-l-zl-P-l-ČZP-b-KS-ZPT	
4	2	101,930 212	J60-1:12-500-l-zl-P-l-ČZP-b-KS-ZPT	
5	1	101,942 212	J60-1:12-500-l-zl-L-l-ČZP-b-KS-ZPT	
6	2	101,942 212	J60-1:12-500-l-zl-P-p-ČZP-b-KS-ZPT	

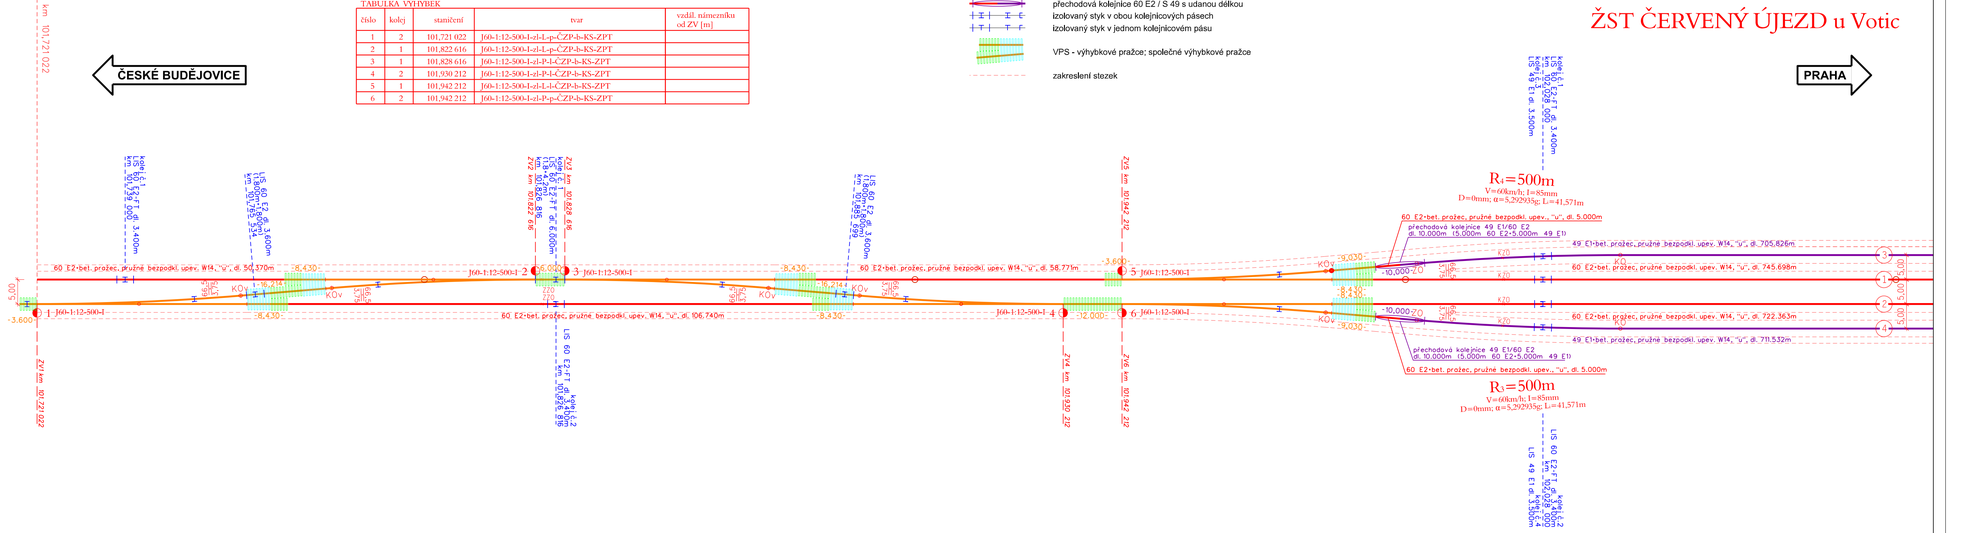

Operační program Doprava

Evropská unie
Investujte do vaší budoucnosti
Evropský fond pro regionální rozvoj
Fond soudržnosti

VÝŠKOVÝ SYSTÉM Bpv SOUŘADNICOVÝ SYSTÉM S-JTSK

Číslo změny:	Obsah změny:	Datum změny:
01	Zapracování připomínek projednání	06/2013
02	Úprava řešení na 200 km/h	05/2020
03	-	-

Investor:
Správa železniční dopravní cesty, s.o.
Dlážděná 1003/7, 110 00 Praha 1
Stavební správa západ se sídlem v Praze
Sokolovská 278/1955, 190 00 Praha 9

Sdružení pro projekt Modernizace trati Sudoměřice - Votice:
SUDOP PRAHA | METROPROJEKT

Vedoucí sdružení:
SUDOP PRAHA a.s.
Olšanská 1a, 130 80 Praha 3
tel.: +420 267 094 111
fax: +420 224 230 316
e-mail: praha@sudop.cz

Hlavní inženýr projektu: ING. MILOŠ KRAMEŠ
Garant profese: ING. JAN BONEV

Zpracovatel části E.1.1:
MOTT MACDONALD
Mott MacDonald CZ, spol. s r.o.
Národní 984/15, 110 00 Praha 1
tel.: +420 221 412 800
fax: +420 221 412 810
e-mail: czech@mottmac.com

Vedoucí střediska:	Odpovědný projektant SO, IO, PS:	Vypracoval:	Kontroloval:
ING. MICHAL BABIČ	ING. JAN NOVÝ	ING. JAN NOVÝ	ING. MICHAL BABIČ

Název akce:
MODERNIZACE TRATI SUDOMĚŘICE - VOTICE

Číslo smlouvy: 12 106 201
Projektový stupeň: PROJEKT

Část:
ŽELEZNIČNÍ SVRŠEK A SPODEK
SO 72-10-01 ŽST ČERVENÝ ÚJEZD, ŽELEZNIČNÍ SVRŠEK
SO 72-11-01 ŽST ČERVENÝ ÚJEZD, ŽELEZNIČNÍ SPODEK

Datum: 01 / 2013
Číslo části: E.1.1.3

Název přílohy:
KOLEJOVÝ PLÁN km 101,700 - 102,100

Měřítko: 1 : 500
Počet formátů: 5 A4
Číslo přílohy: **8.1**

VYPRACOVÁNÍ PROJEKTU STAVBY "MODERNIZACE TRATI SUDOMĚŘICE - VOTICE" JE SPOLUFINANCOVÁNA Z PROSTŘEDKŮ TECHNICKÉ POMOCI FOND O MANAGEMENTU 85%