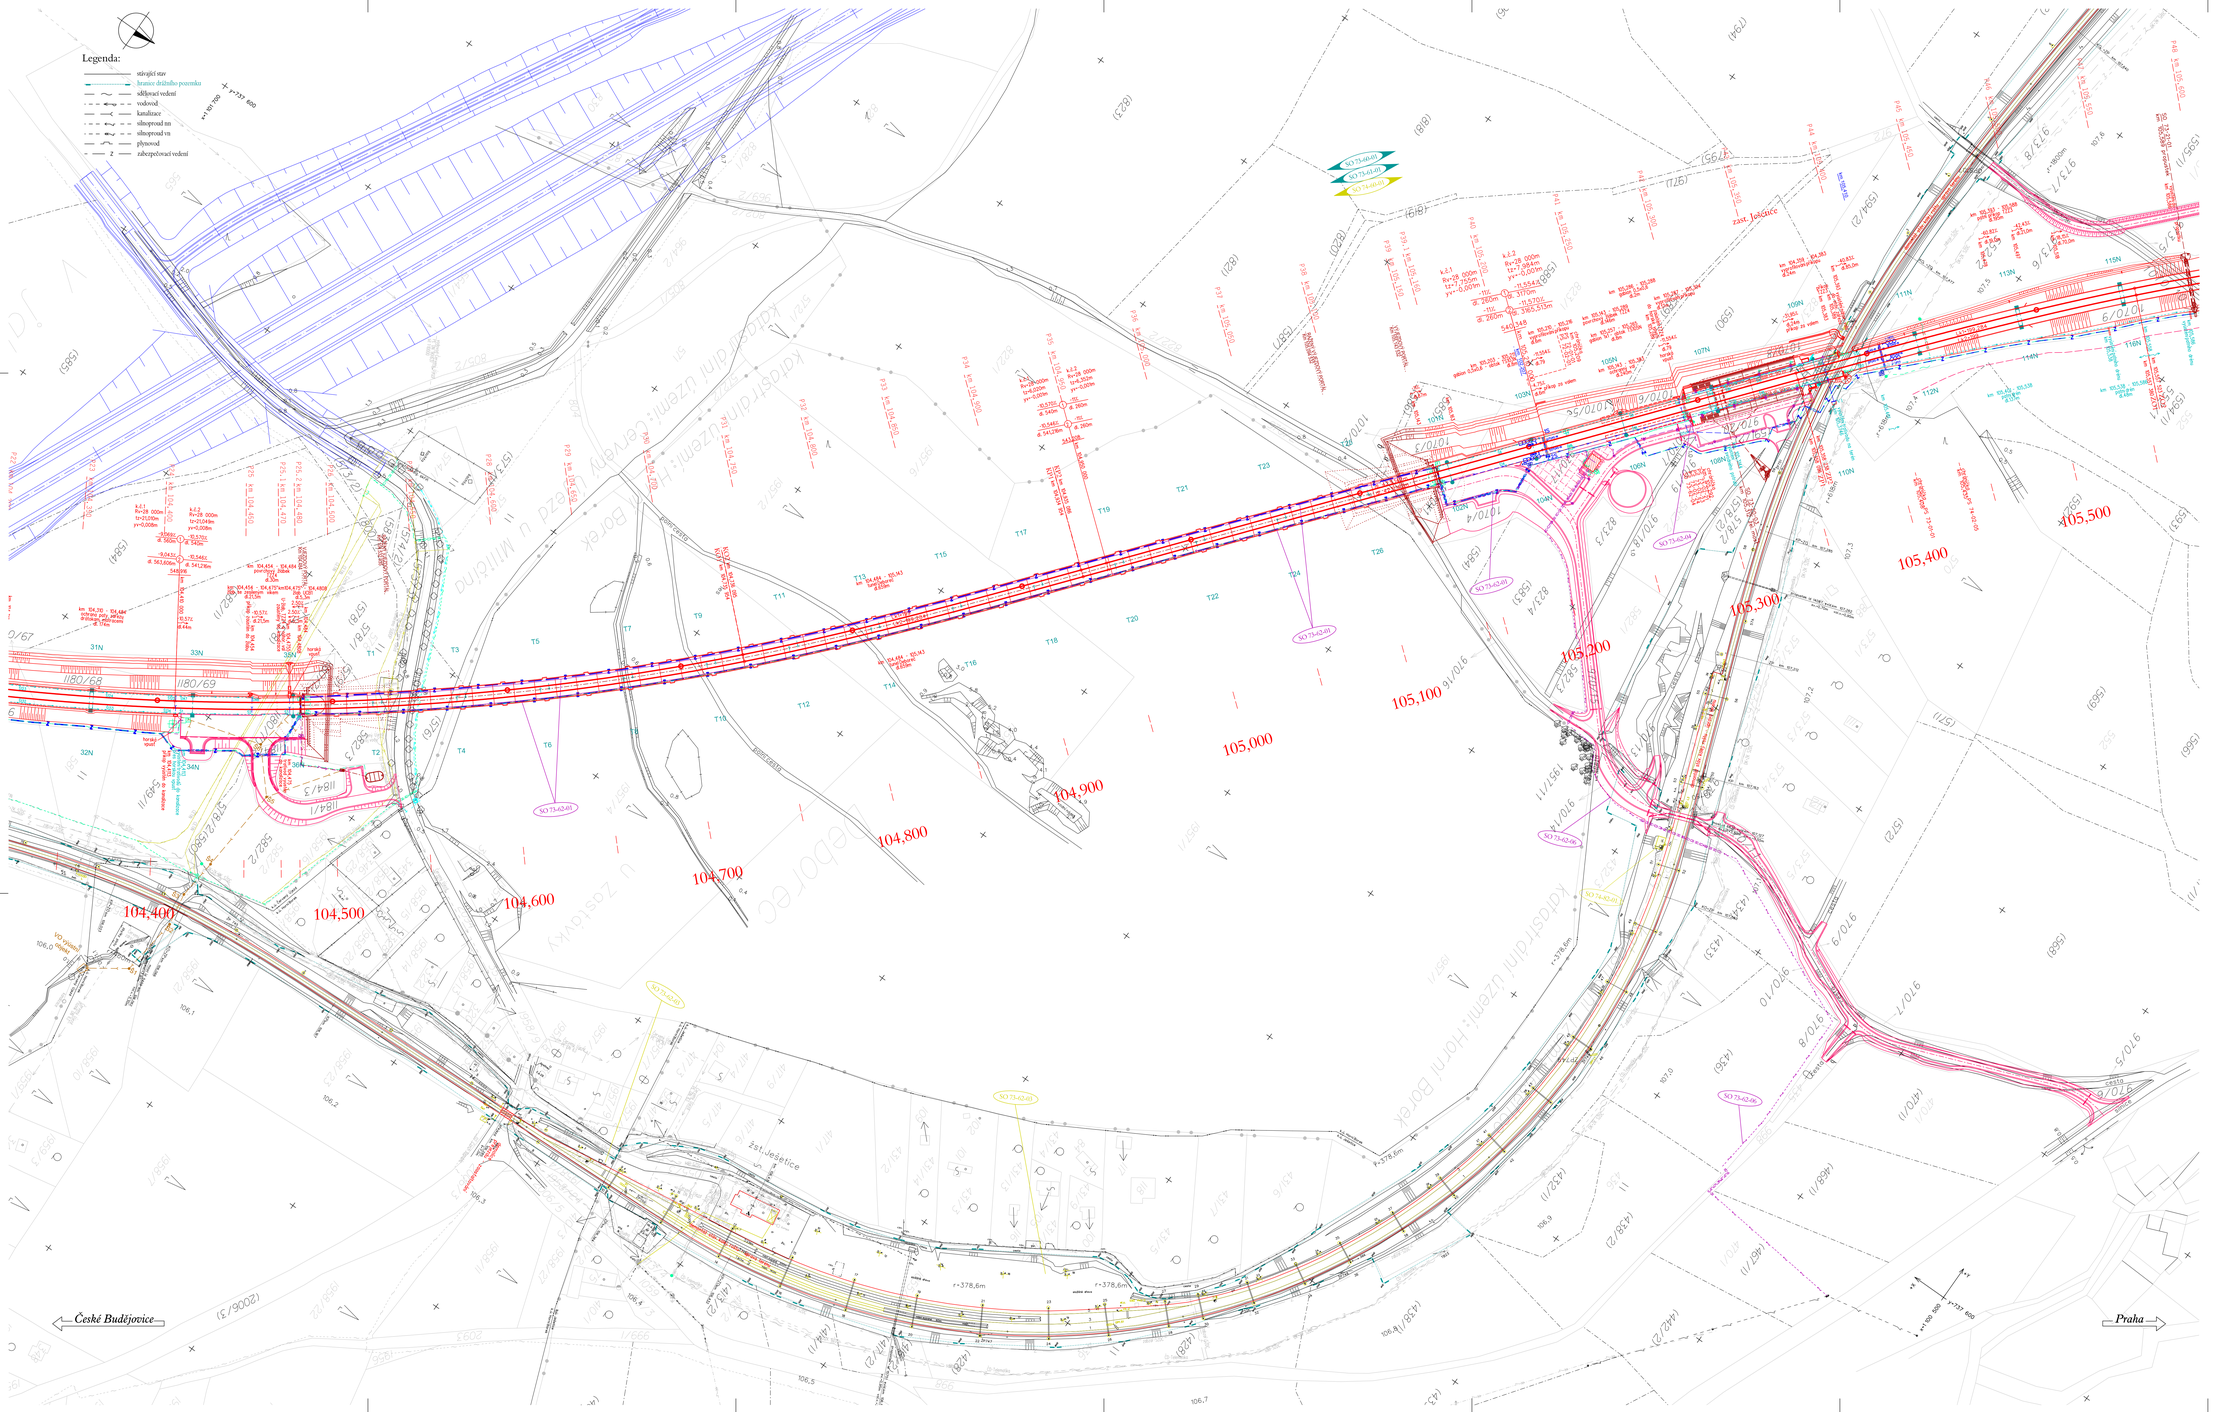

Operační program Doprava

Evropská unie
Investujeme do vaší budoucnosti
Evropský fond pro regionální rozvoj
Fond soudržnosti

VÝŠKOVÝ SYSTÉM Bpv SOUŘADNICOVÝ SYSTÉM S-JTSK

Číslo změny:	Obsah změny:	Datum změny:
01	Úprava tabulek ložiska	03/2013
02	ZAPRACOVÁNÍ PŘIPOMÍNEK PROJEDNÁNÍ	06/2013
03	ÚPRAVA ŘEŠENÍ NA 200 KM/H	05/2020

Investor:
SŽDC
Správa železniční dopravní cesty, s.o.
Dlážděná 1003/7, 110 00 Praha 1
Stavební správa západ se sídlem v Praze
Sokolovská 278/1955, 190 00 Praha 9

Sdružení pro projekt Modernizace trati Sudoměřice - Votice:
SUDOP PRAHA
METROPROJEKT

Vedoucí sdružení:
SUDOP PRAHA
SUDOP PRAHA a.s.
Olšanská 1a, 130 80 Praha 3
tel.: +420 267 094 111
fax: +420 224 230 316
e-mail: praha@sudop.cz

Hlavní inženýr projektu: ING. MILOŠ KRAMEŠ
Garant profese: ING. JAN BONEV

Středisko: ŽELEZNIČNÍCH TRATÍ A UZLŮ

Vedoucí střediska:	Odpovědný projektant SO, IO, PS:	Vypracoval:	Kontroloval:
ING. JIŘÍ SYROVÝ	ING. MICHAL MEČL ING. EVA SYROVÁ	ING. MICHAL MEČL ING. EVA SYROVÁ	ING. JAN BONEV

Název akce:
MODERNIZACE TRATI SUDOMĚŘICE - VOTICE

Část:
ŽELEZNIČNÍ SVRŠEK A SPODEK
SO 73-10-01 ČERVENÝ ÚJEZD - VOTICE, ŽELEZNIČNÍ SVRŠEK
SO 73-11-01 ČERVENÝ ÚJEZD - VOTICE, ŽELEZNIČNÍ SPODEK

Název přílohy:
SITUACE KM 104,400 - 105,600

Číslo smlouvy:	12 106 201
Projektový stupeň:	PROJEKT
Datum:	01 / 2013
Číslo části:	E.1.1.5
Měřítko:	1:1000
Počet formátů:	21 x A4
Číslo přílohy:	2.2

TOTO PROJEKTOVÉ DÍLO JE CHRÁNĚNO AUTORSKÝM ZÁKONEM. JAKÉKOLIV ROZMNOŽOVÁNÍ A ROZŠIŘOVÁNÍ BEZ PŘEDCHOZÍHO SOUHLASU AUTORA JE ZAKÁZÁNO.