PŘÍČNÉ ŘEZY P28 km 104,600 - P37 km 105,050

TUNEL DEBOREČ

P38 km 105,100

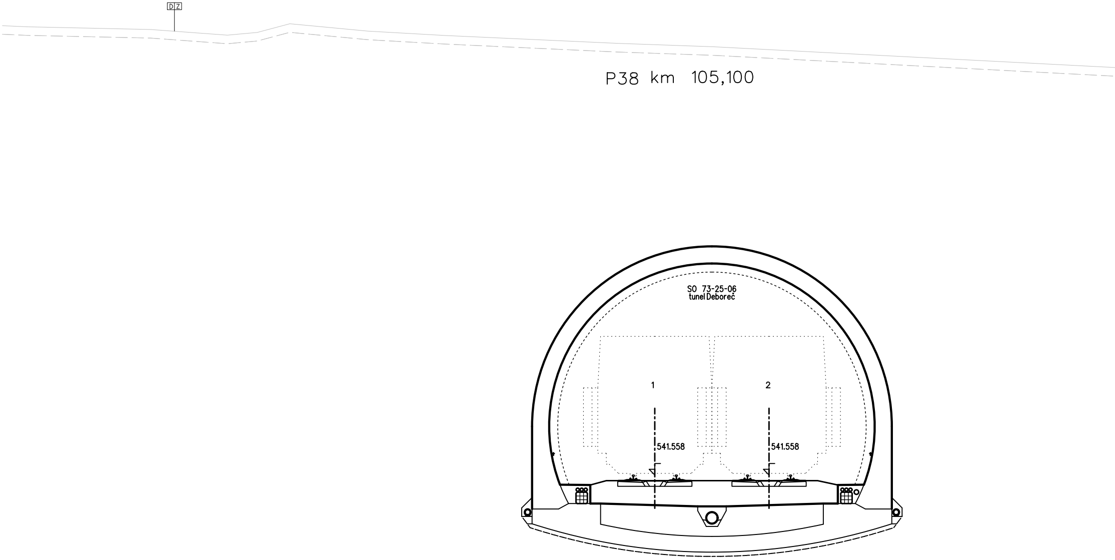
DZ
SO 73-25-06
tunel Deboreč
1
2
541.558
541.558

SROVNÁVACÍ ROVINA 537.0 m Bpv

VZDÁLENOST NOVÝCH OS [m]	3.200	4.000	3.200
POSUNY KOLEJE č.1 [m]			
VZDÁLENOST STÁVAJÍCÍCH OS [m]			

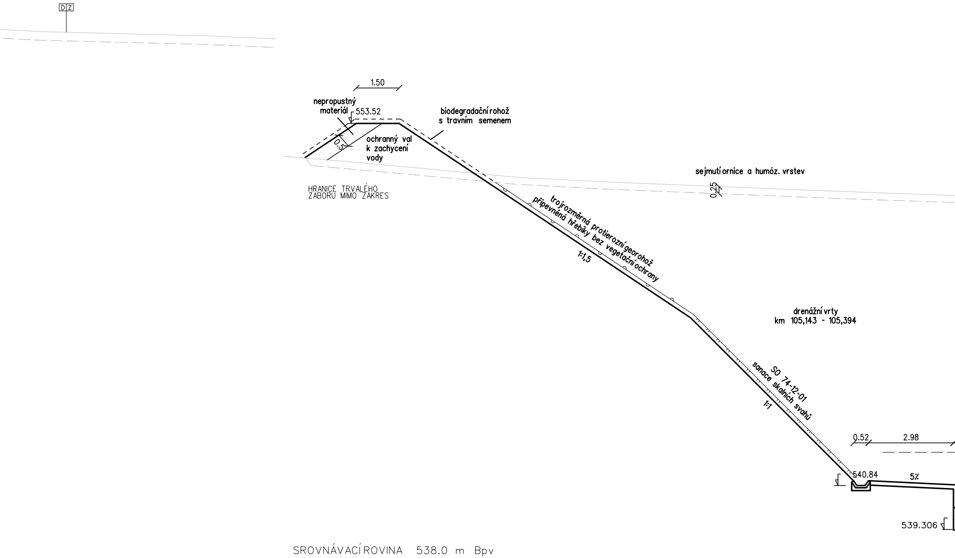
DZ
1.50
nepropustný materiál
553.52
0.5
ochranný val k zachycení vody
biodegradační rohož s travním semenem
HRANICE TRVALÉHO ZÁBORU MIMO ZÁKRES
sejmutí ornice a humóz. vrstev
0.25
trojrozměrná protierozní georohož připevněná hřebíky bez vegetační ochrany
1:1,5
drenážní vrty
km 105,143 - 105,394
SO 74-12-01
sanace skalních svahů
1:1
0.52
2.98
540.84
5%
539.306
SROVNÁVACÍ ROVINA 538.0 m Bpv

VZDÁLENOST NOVÝCH OS [m]
POSUNY KOLEJE č.1 [m]
VZDÁLENOST STÁVAJÍCÍCH OS [m]

P39 km 105,150

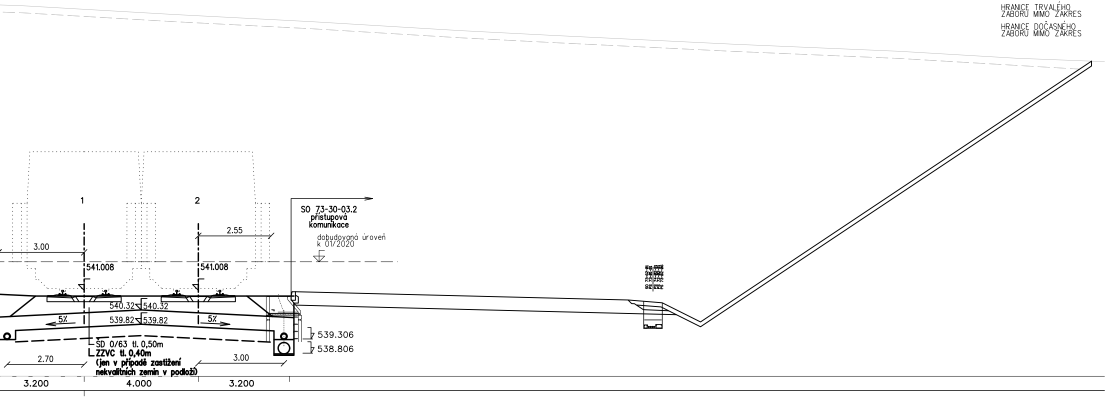
HRANICE TRVALÉHO ZÁBORU MIMO ZÁKRES
HRANICE DOČASNÉHO ZÁBORU MIMO ZÁKRES
1
2
3.00
2.55
541.008
541.008
SO 73-30-03.2 přístupová komunikace
dobudovaná úroveň k 01/2020
540.32
540.32
539.82
539.82
5%
5%
SD 0/63 tl. 0,50m
ZZVC tl. 0,40m
(jen v případě zastižení nekvalitních zemin v podloží)
539.306
538.806
2.70
3.00
3.200
4.000
3.200
SO 73-62-01
PS 73-01-01
PS 74-02-01
PS 72-02-01
PS 73-02-06

P39.1 km 105,160

zářez Z3

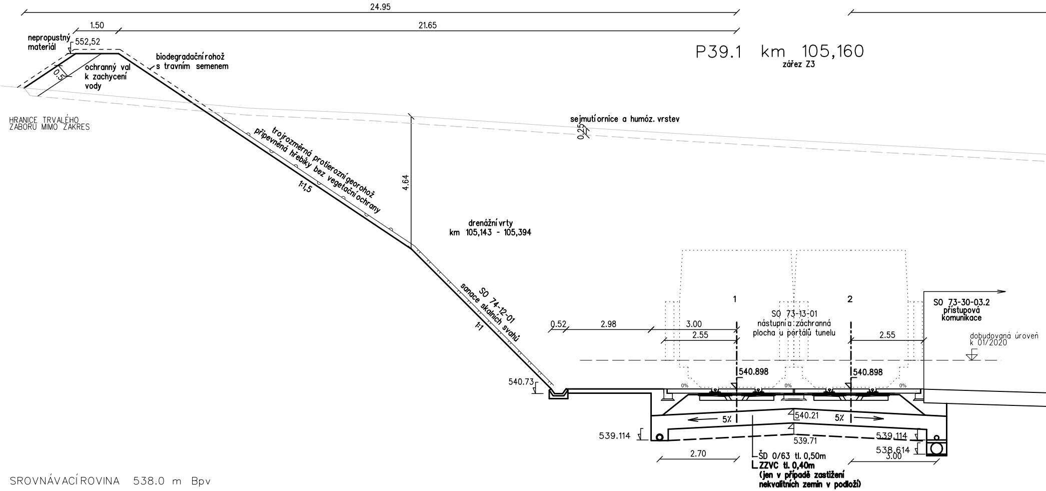
24.95
1.50
21.65
nepropustný materiál
552,52
0.5
ochranný val k zachycení vody
biodegradační rohož s travním semenem
HRANICE TRVALÉHO ZÁBORU MIMO ZÁKRES
trojrozměrná protierozní georohož připevněná hřebíky bez vegetační ochrany
1:1,5
4.64
sejmutí ornice a humóz. vrstev
0.25
drenážní vrty km 105,143 - 105,394
SO 74-12-01 sanace skalních svahů
1:1
540.73
0.52
2.98
3.00
2.55
1
2
SO 73-13-01 nástupní a záchranná plocha u portálů tunelu
2.55
SO 73-30-03.2 přístupová komunikace
dobudovaná úroveň k 01/2020
540.898
540.898
0%
0%
0%
540.21
5%
5%
539.114
539.71
539.114
538.614
2.70
3.00
ŠD 0/63 tl. 0,50m
ZZVC tl. 0,40m (jen v případě zastižení nekvalitních zemin v podloží)
SROVNÁVACÍ ROVINA 538.0 m Bpv

VZDÁLENOST NOVÝCH OS [m]	3.200	4.000	3.200
POSUNY KOLEJE č.1 [m]			
VZDÁLENOST STÁVAJÍCÍCH OS [m]			

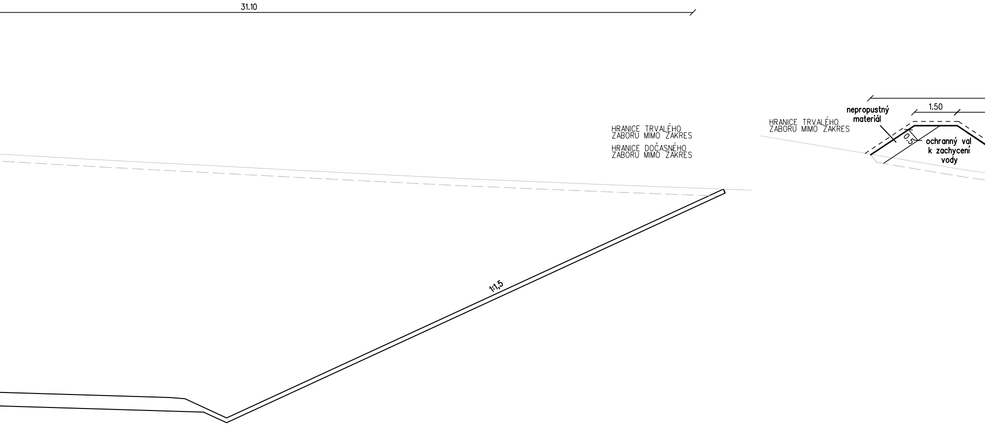
31.10
HRANICE TRVALÉHO ZÁBORU MIMO ZÁKRES
HRANICE DOČASNÉHO ZÁBORU MIMO ZÁKRES
1:1,5
HRANICE TRVALÉHO ZÁBORU MIMO ZÁKRES
nepropustný materiál
1.50
0.5
ochranný val k zachycení vody

SROVNÁVACÍ ROVINA 537.0 m Bpv

VZDÁLENOST NOVÝCH OS [m]

POSUNY KOLEJE č.1 [m]

VZDÁLENOST STÁVAJÍCÍCH OS [m]

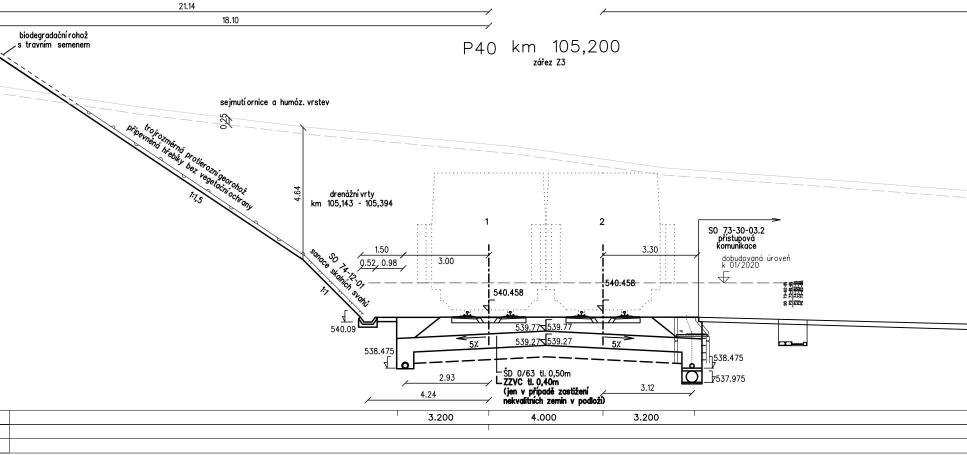
21.14
18.10
P40 km 105,200
zářez Z3
biodegradační rohož
s travním semenem
sejmutí ornice a humóz. vrstev
0.25
trojrozměrná protierozní georohož
připevněná hřebíky bez vegetační ochrany
1:1,5
4.64
drenážní vrty
km 105,143 - 105,394
SO 74-12-01
sanace skalních svahů
1:1
1
2
1.50
0.52
0.98
3.00
3.30
SO 73-30-03.2
přístupová
komunikace
dobudovaná úroveň
k 01/2020
540.458
540.458
SO 73-62-01
PS 73-01-01
PS 74-02-01
PS 72-02-01
PS 73-02-06
540.09
539.77
539.77
539.27
539.27
5%
5%
538.475
538.475
537.975
ŠD 0/63 tl. 0,50m
ZZVC tl. 0,40m
(jen v případě zastižení
nekvalitních zemin v podloží)
2.93
4.24
3.12
3.200
4.000
3.200

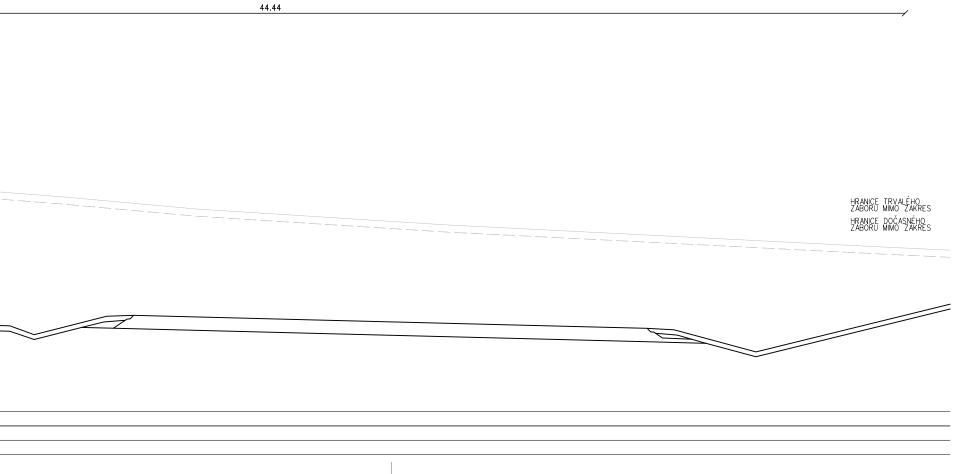
44.44
HRANICE TRVALÉHO
ZÁBORU MIMO ZÁKRES
HRANICE DOČASNÉHO
ZÁBORU MIMO ZÁKRES

Operační program
Doprava

Evropská unie
Investice do vaší budoucnosti
Evropský fond pro regionální rozvoj
Fond soudržnosti

VÝŠKOVÝ SYSTÉM Bpv SOUŘADNICOVÝ SYSTÉM S-JTSK

Číslo změny:	*Obsah změny:*	*Datum změny:*
01	ÚPRAVA ŘEŠENÍ NA 200 KM/H	05/2020
02	-	-
03	-	-

Investor:

SŽDC
Správa železniční dopravní cesty

Správa železniční dopravní cesty, s.o.
Dlážděná 1003/7, 110 00 Praha 1

Stavební správa západ se sídlem v Praze
Sokolovská 278/1955, 190 00 Praha 9

Sdružení pro projekt Modernizace trati Sudoměřice - Votice:

SUDOP PRAHA ®

METROPROJEKT

Vedoucí sdružení:

SUDOP PRAHA ®

SUDOP PRAHA a.s.
Olšanská 1a, 130 80 Praha 3
tel.: +420 267 094 111
fax: +420 224 230 316
e-mail: praha@sudop.cz

Hlavní inženýr projektu: ING. MILOŠ KRAMEŠ

Garant profese: ING. JAN BONEV

Středisko:
ŽELEZNIČNÍCH TRATÍ A UZLŮ

Vedoucí střediska:	*Odpovědný projektant SO, IO, PS:*	*Vypracoval:*	*Kontroloval:*
ING. JIŘÍ SYROVÝ	ING. MICHAL MEČL ING. EVA SYROVÁ	ING. MICHAL MEČL ING. EVA SYROVÁ	ING. JAN BONEV

Název akce:

MODERNIZACE TRATI SUDOMĚŘICE - VOTICE

Číslo smlouvy: 12 106 201

Projektový stupeň: PROJEKT

Část:
ŽELEZNIČNÍ SVRŠEK A SPODEK
SO 73-10-01 ČERVENÝ ÚJEZD - VOTICE, ŽELEZNIČNÍ SVRŠEK
SO 73-11-01 ČERVENÝ ÚJEZD - VOTICE, ŽELEZNIČNÍ SPODEK

Datum: 01 / 2013

Číslo části: E.1.1.5

Název přílohy:

PŘÍČNÉ ŘEZY P38 km 105,100 - P40 km 105,200

Měřítko: 1:100

Počet formátů: 13 x A4

Číslo přílohy: 5.7

VYPRACOVÁNÍ PROJEKTU STAVBY "MODERNIZACE TRATI SUDOMĚŘICE - VOTICE" JE SPOLUFINANCOVÁNA Z PROSTŘEDKŮ TECHNICKÉ POMOCI POMOCÍ OPD V MAXIMÁLNÍ VÝŠI 85%