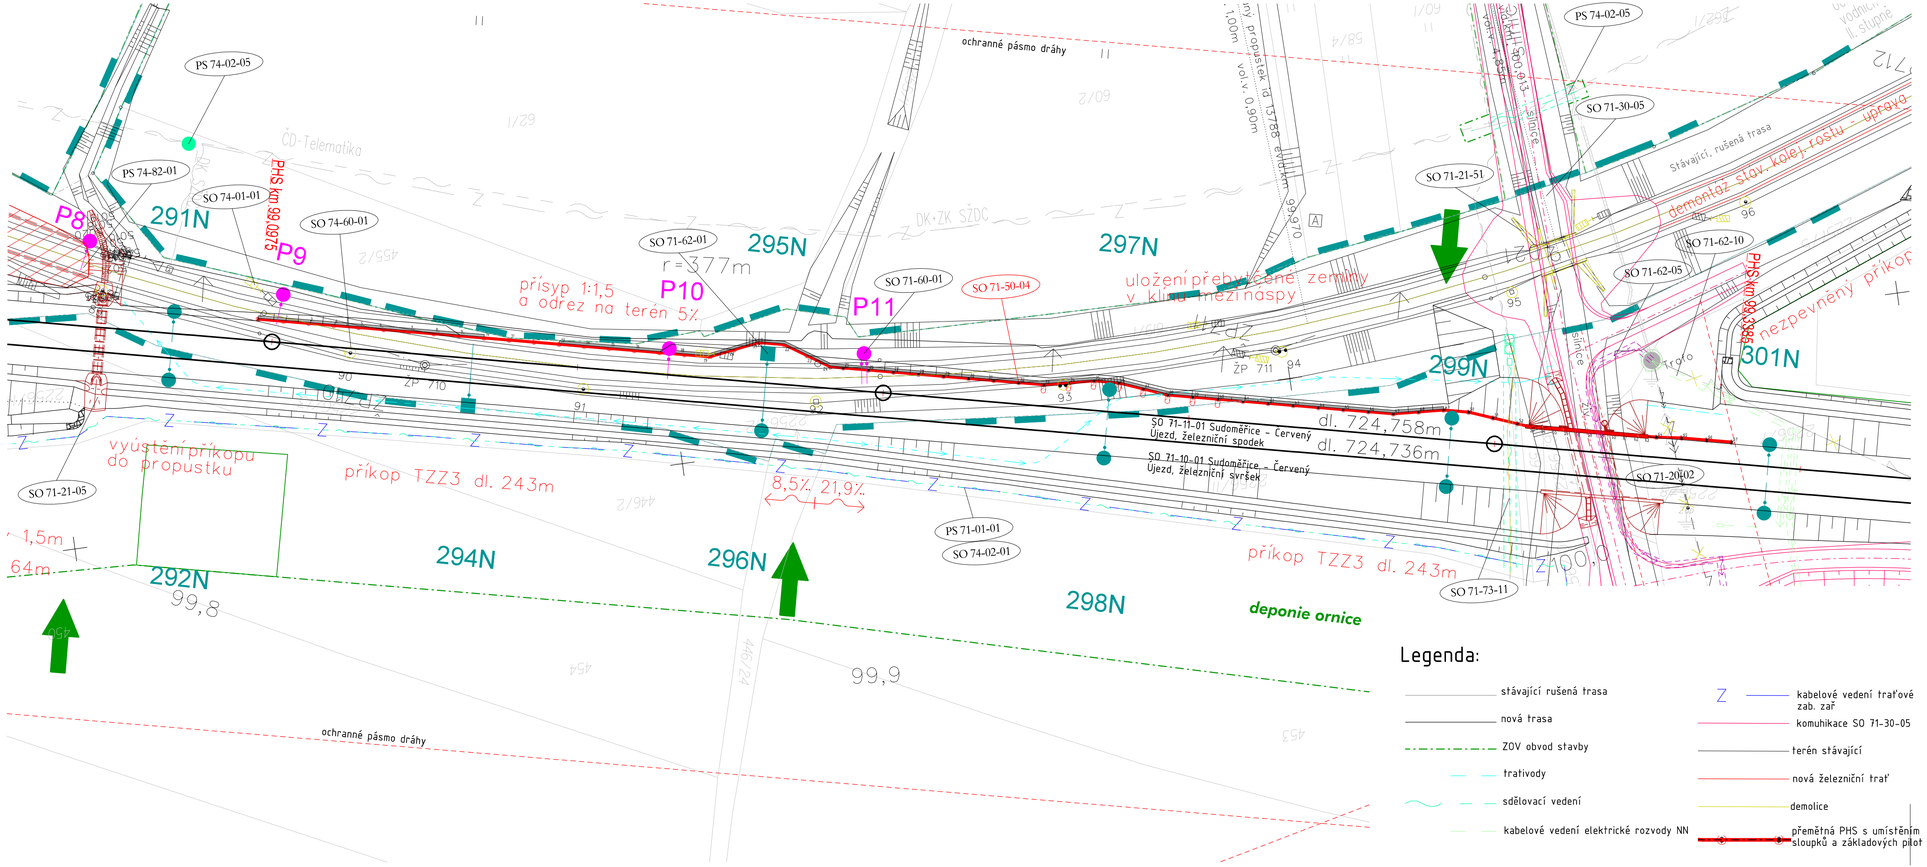

Legenda:

- stávající rušená trasa
- nová trasa
- ZOV obvod stavby
- trativody
- sdělovací vedení
- kabelové vedení elektrické rozvody NN
- Z kabelové vedení traťové zab. zař
- komunikace SO 71-30-05
- terén stávající
- nová železniční trať
- demolice
- přemětná PHS s umístěním sloupků a základových pilot

Operační program Doprava

Evropská unie
Investice do vaší budoucnosti
Evropský fond pro regionální rozvoj
Fond soudržnosti

VÝŠKOVÝ SYSTÉM Bpv SOUŘADNICOVÝ SYSTÉM S-JTSK

Číslo změny:	Obsah změny:	Datum změny:
01	ZAPRACOVÁNÍ PŘIPOMÍNEK PROJEDNÁNÍ	6/2013
02	-	-
03	-	-

Investor:
Správa železniční dopravní cesty, s.o.
Dlážděná 1003/7, 110 00 Praha 1

Stavební správa západ se sídlem v Praze
Sokolovská 278/1955, 190 00 Praha 9

Sdružení pro projekt Modernizace trati Sudoměřice - Votice:
SUDOP PRAHA
METROPROJEKT

Vedoucí sdružení:
SUDOP PRAHA a.s.
Olšanská 1a, 130 80 Praha 3
tel.: +420 267 094 111
fax: +420 224 230 316
e-mail: praha@sudop.cz

Hlavní inženýr projektu:
ING. MILOŠ KRAMEŠ

Garant profese:
ING. JINDŘICH JANOUREK

Středisko:
POZEMNÍCH STAVEB

Vedoucí střediska:	Odpovědný projektant SO, IO, PS:	Vypracoval:	Kontroloval:
ING. ONDŘEJ KAFKA	ING. ARCH MARTIN DUŠEK	ING. ARCH MARTIN DUŠEK	ING. ONDŘEJ KAFKA

Název akce:
MODERNIZACE TRATI SUDOMĚŘICE - VOTICE

Číslo smlouvy: 12 106 201
Projektový stupeň: PROJEKT

Část:
INŽENÝRSKÉ OBJEKTY
PROTIHLUKOVÉ OBJEKTY
SO 71-50-04 PROTIHLUKOVÁ STĚNA MEZNO VLEVO (KM 99,2)

Datum: 01 / 2013
Číslo části: E.1.10.1

Název přílohy:
SITUACE KOORDINAČNÍ

Měřítko: 1:500
Počet formátů: -
Číslo přílohy: 2

VYPRACOVÁNÍ PROJEKTU STAVBY "MODERNIZACE TRATI SUDOMĚŘICE - VOTICE" JE SPOLUFINANCOVÁNA Z PROSTŘEDKŮ TECHNICKÉ POMOCI POMOCÍ OPD V MAXIMÁLNÍ VÝŠI 85%