

ZAST. HEŘMANIČKY, INFORMAČNÍ ZAŘÍZENÍ

UMÍSTĚNÍ IS NA NÁSTUPIŠTÍCH
ŘEZ




VNĚJŠÍ NÁSTUPIŠTĚ
Č.1
(NEZASTŘEŠENÁ ČÁST)
ŽEL. KM 108,313

VNĚJŠÍ NÁSTUPIŠTĚ
Č.2
(NEZASTŘEŠENÁ ČÁST)
ŽEL. KM 108,266

UPOZORNĚNÍ:

PŘESNÁ POLOHA INFORMAČNÍHO PANELU NA NÁSTUPIŠTÍ Č.2 JE ZÁVISLÁ NA KONKRÉTNÍM PROVEDENÍ KONSTRUKCE PRO ZAVĚŠENÍ PANELU IS A NA UPŘESNĚNÍ A ZAJIŠTĚNÍ SKUTEČNÉ VIDITELNOSTI NÁVESTIDEL ZABEZPEČOVACÍHO ZAŘÍZENÍ 2-1080

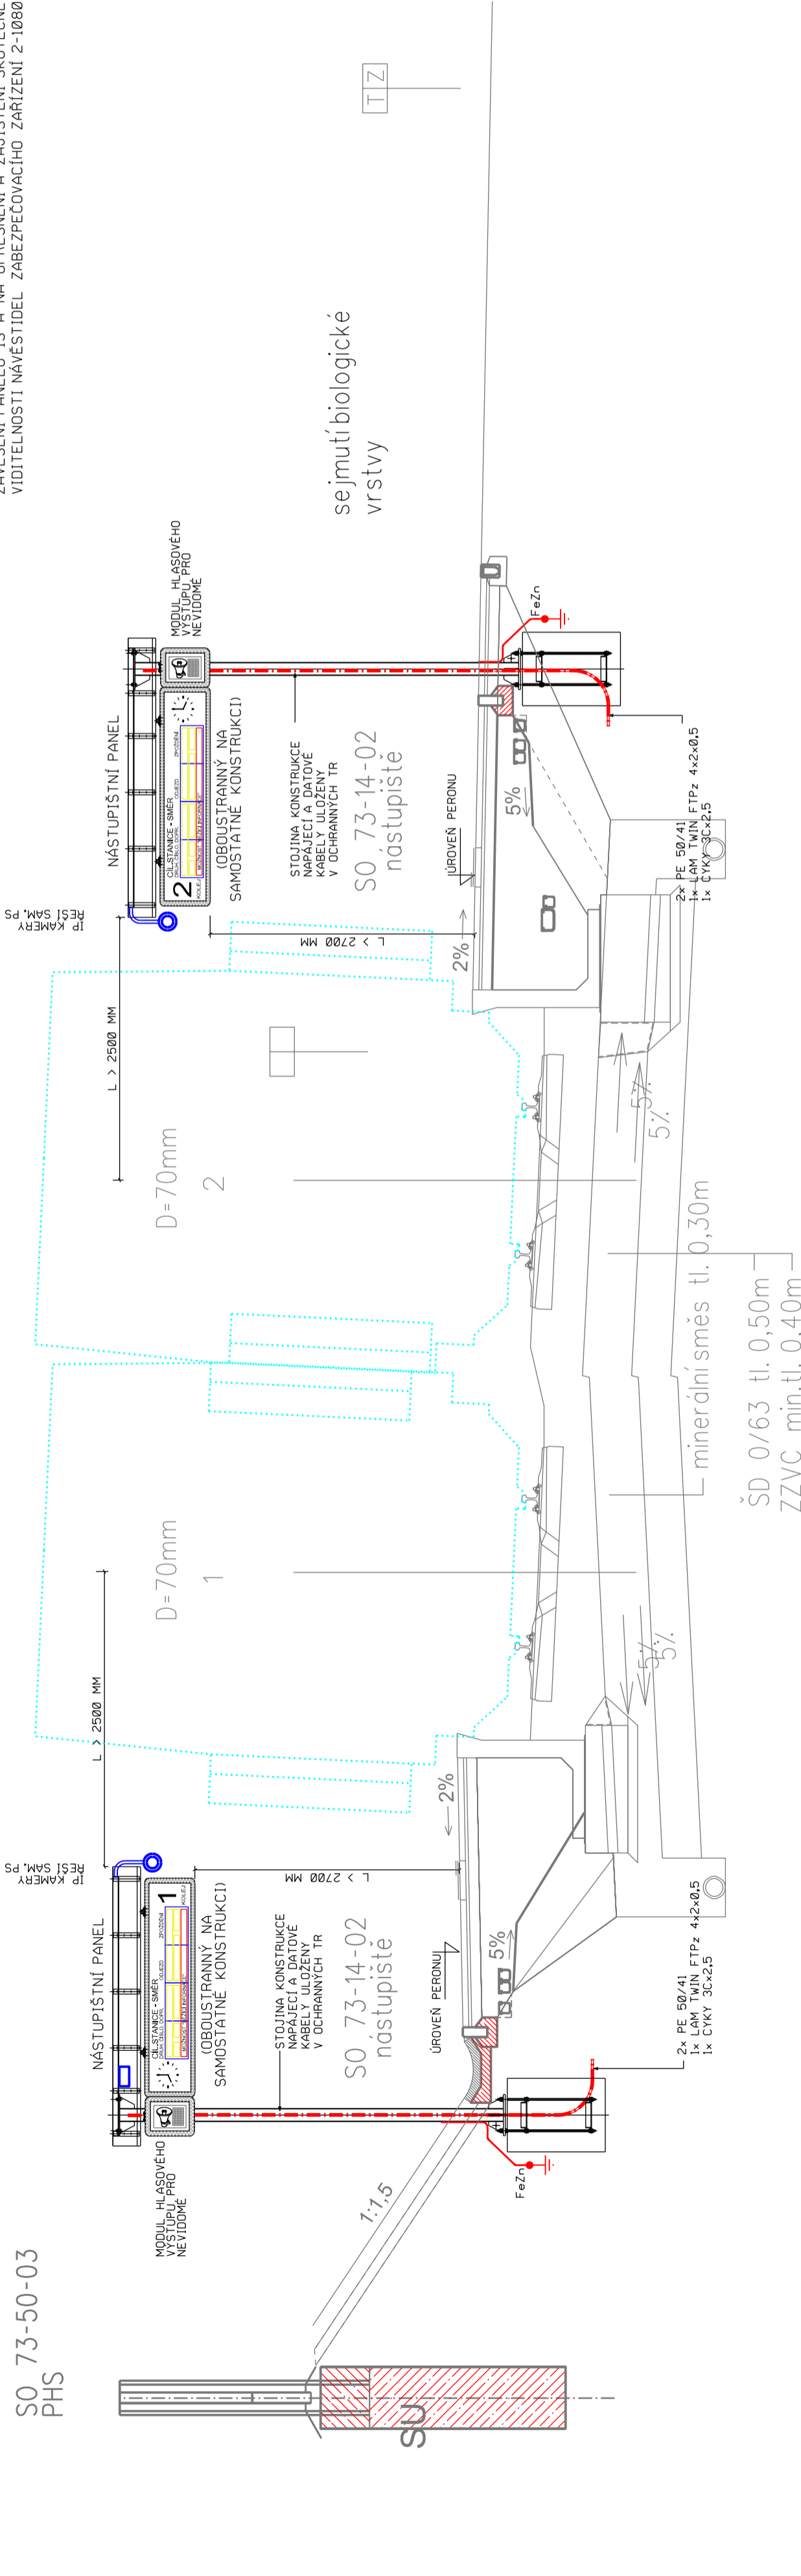

Číslo změny:	Obsah změny:	Datum změny:
01	ZAPRACOVÁNÍ PŘÍPOMÍNEK PROJEDNÁNÍ	06/2013
02	AKTUALIZACE	01/2017
03	ÚPRAVA ŘEŠENÍ NA 200 KMH	05/2020

Investor:	Správa železniční dopravní cesty, s.o. Dlažďena 1003/7, 110 00 Praha 1
	Slavební správa západ se sídlem v Praze Sokolovská 278/1955, 190 00 Praha 9

Sdružení pro projekt Modernizace trati Sudoměřice - Vočice:

Vedoucí sdružení:

SUDOP PRAHA a.s.
Olsanská 1a, 130 80 Praha 3
tel.: +420 267 094 111
fax: +420 224 230 316
e-mail: praha@sudop.cz

Hlavní inženýr projektu:

ING. MILOŠ KRAMEŠ

Garant profese:

ING. PETR POUPA

Sřídisko:	ELEKTROTECHNIKY, TRAKCE, SDĚLOVACÍ A ZABEZPEČOVACÍ TECHNIKY	
Vedoucí sřídiska:	Odpovědný projektant SO, IO, PS:	Vypracoval:
ING. MARTIN RAIBR	ALES REITERMAN	ALES REITERMAN
Kontroloval:		ING. PETR POUPA

Název akce:	Číslo smlouvy: 12 106 201		
MODERNIZACE TRATI SUDOMĚŘICE - VOTICE	Projektový stupeň: PROJEKT		
	Datum: 01 / 2013		
Část: ŽELEZNIČNÍ SDĚLOVACÍ ZAŘÍZENÍ	Číslo části: D.2.7.5		
PS 73-02-26 ZAST. HEŘMANIČKY, INFORMAČNÍ ZAŘÍZENÍ	Měřítko:	Počet formátů: 4 A4	
	Číslo přílohy:		6
Název přílohy: UMÍSTĚNÍ INFORMAČNÍCH PANELŮ NA NÁSTUPIŠTÍCH			