



SROVNÁVACÍ ROVINA 562.0 m Bpv

VZDALENOST NOVÝCH OS [m]	4.000
POSUNY KOLEJE ±1[m]	14.372
VZDALENOST STÁVAJÍCÍCH OS [m]	

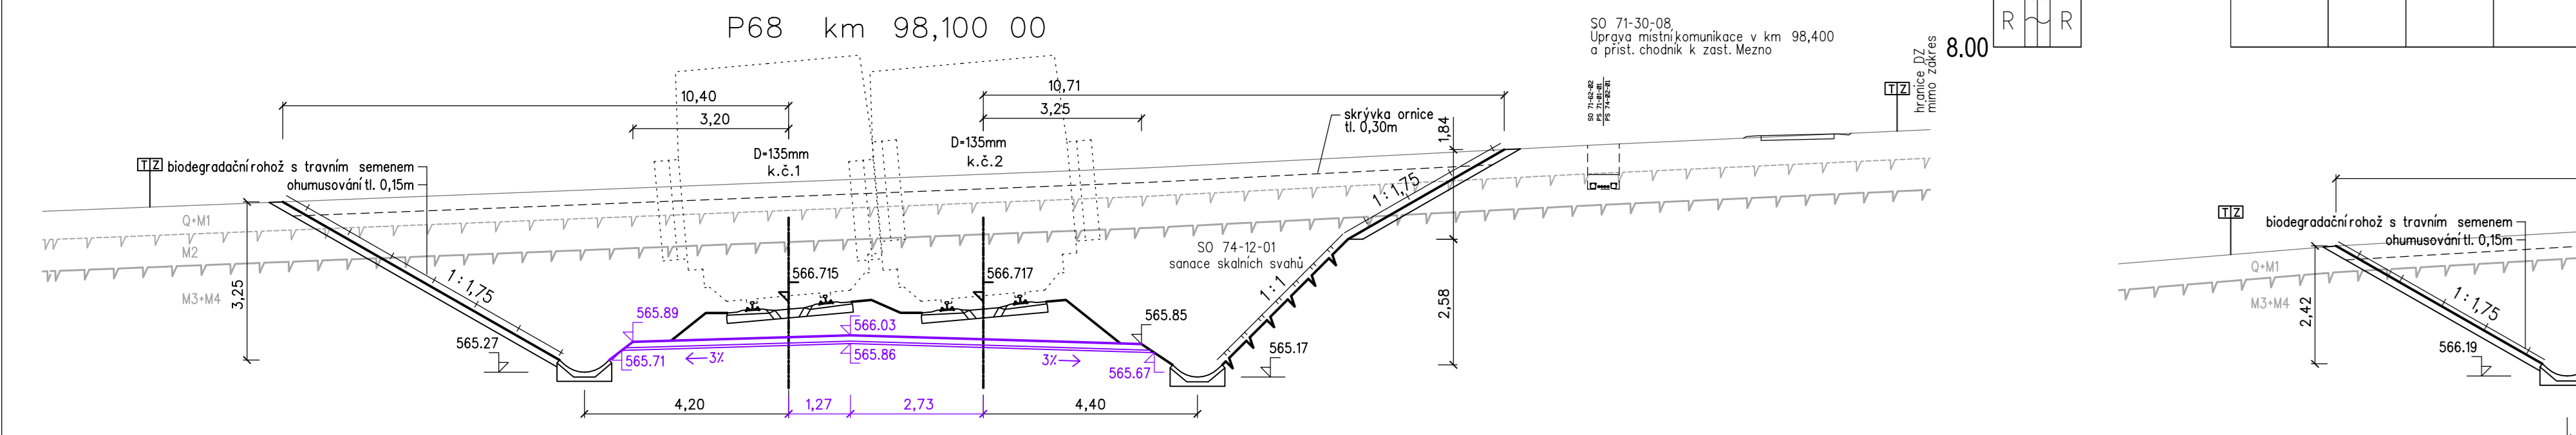


SROVNÁVACÍ ROVINA 563.0 m Bpv

VZDALENOST NOVÝCH OS [m]	4.000
POSUNY KOLEJE ±1[m]	32.700
VZDALENOST STÁVAJÍCÍCH OS [m]	

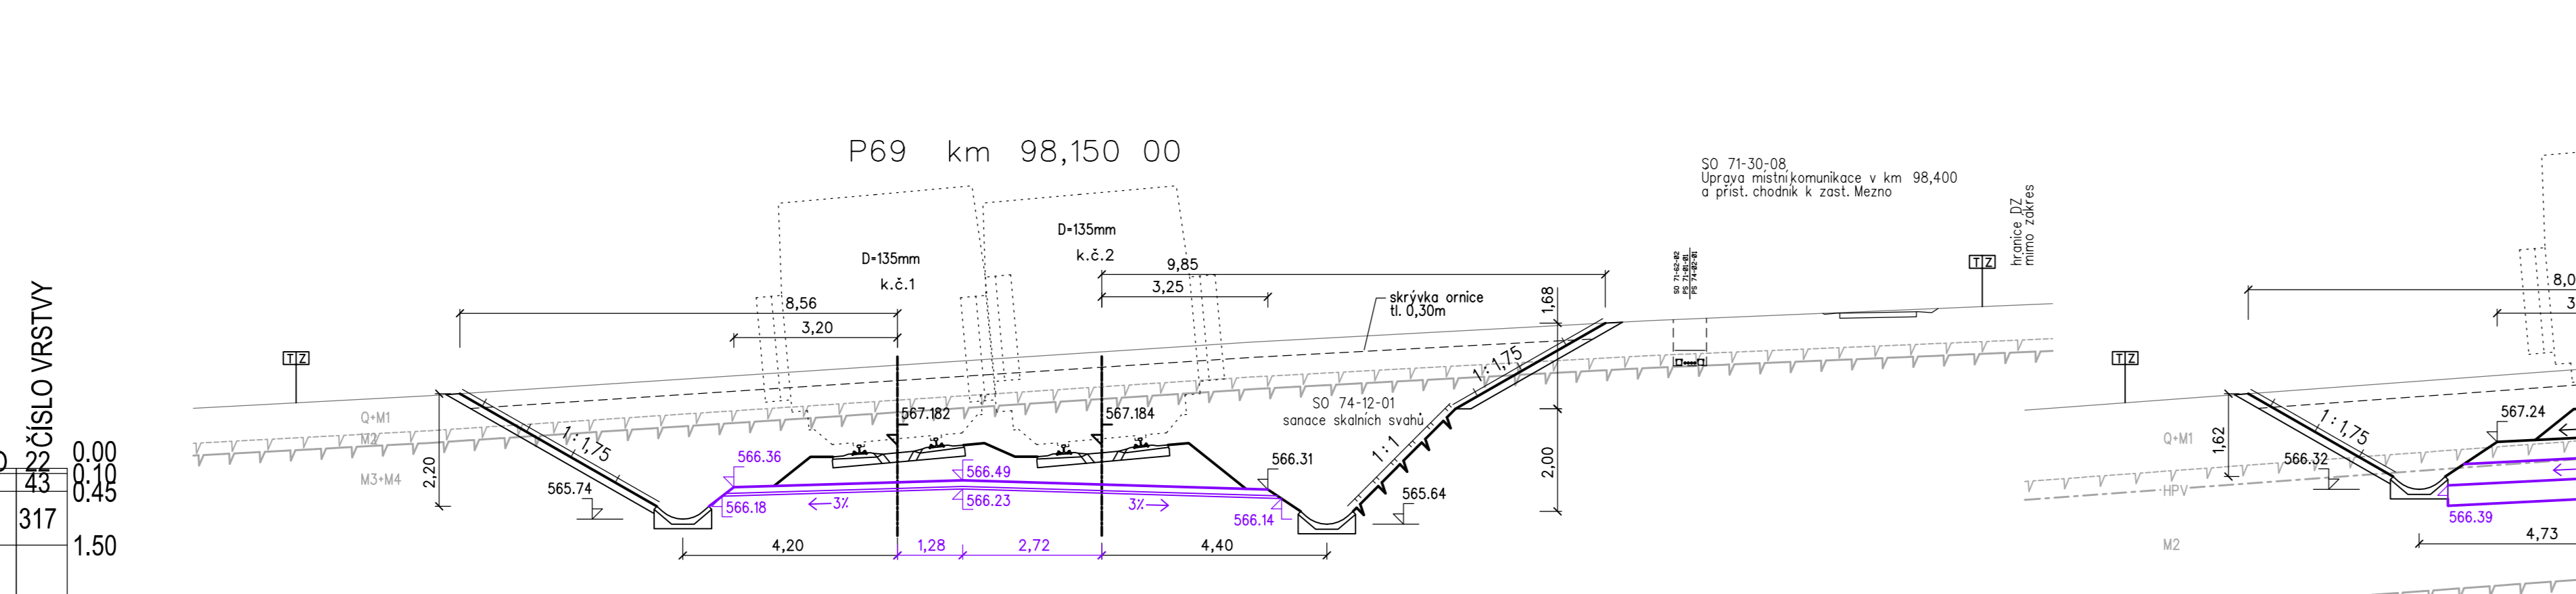


SROVNÁVACÍ ROVINA 563.0 m Bpv

VZDALENOST NOVÝCH OS [m]	4.000
POSUNY KOLEJE ±1[m]	55.238
VZDALENOST STÁVAJÍCÍCH OS [m]	

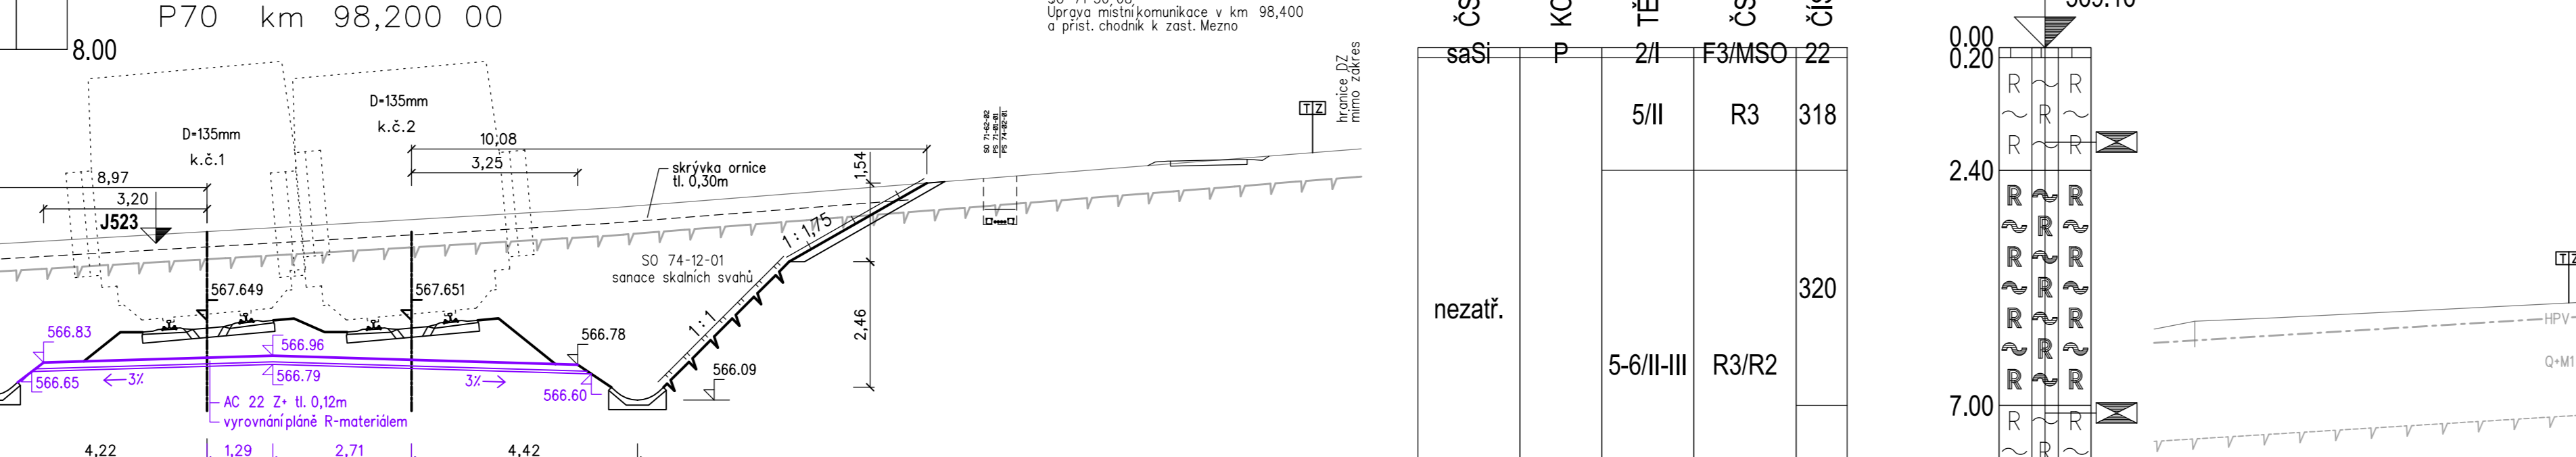


SROVNÁVACÍ ROVINA 564.0 m Bpv

VZDALENOST NOVÝCH OS [m]	4.000
POSUNY KOLEJE ±1[m]	77.957
VZDALENOST STÁVAJÍCÍCH OS [m]	

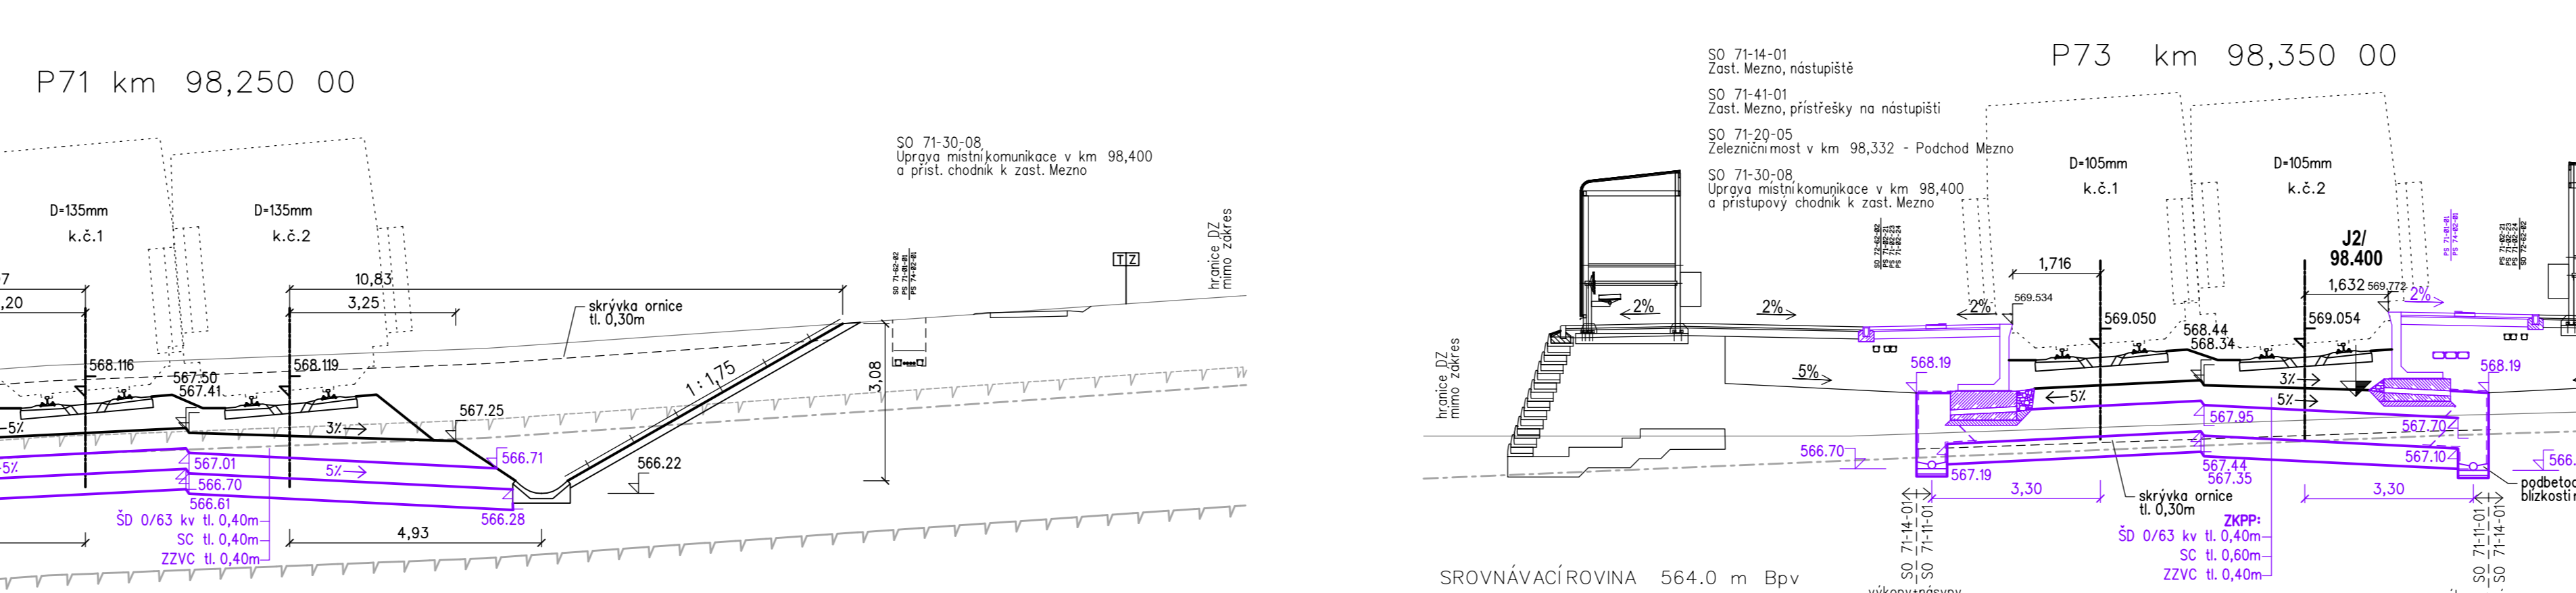


SROVNÁVACÍ ROVINA 563.0 m Bpv

VZDALENOST NOVÝCH OS [m]	4.000
POSUNY KOLEJE ±1[m]	98.128
VZDALENOST STÁVAJÍCÍCH OS [m]	

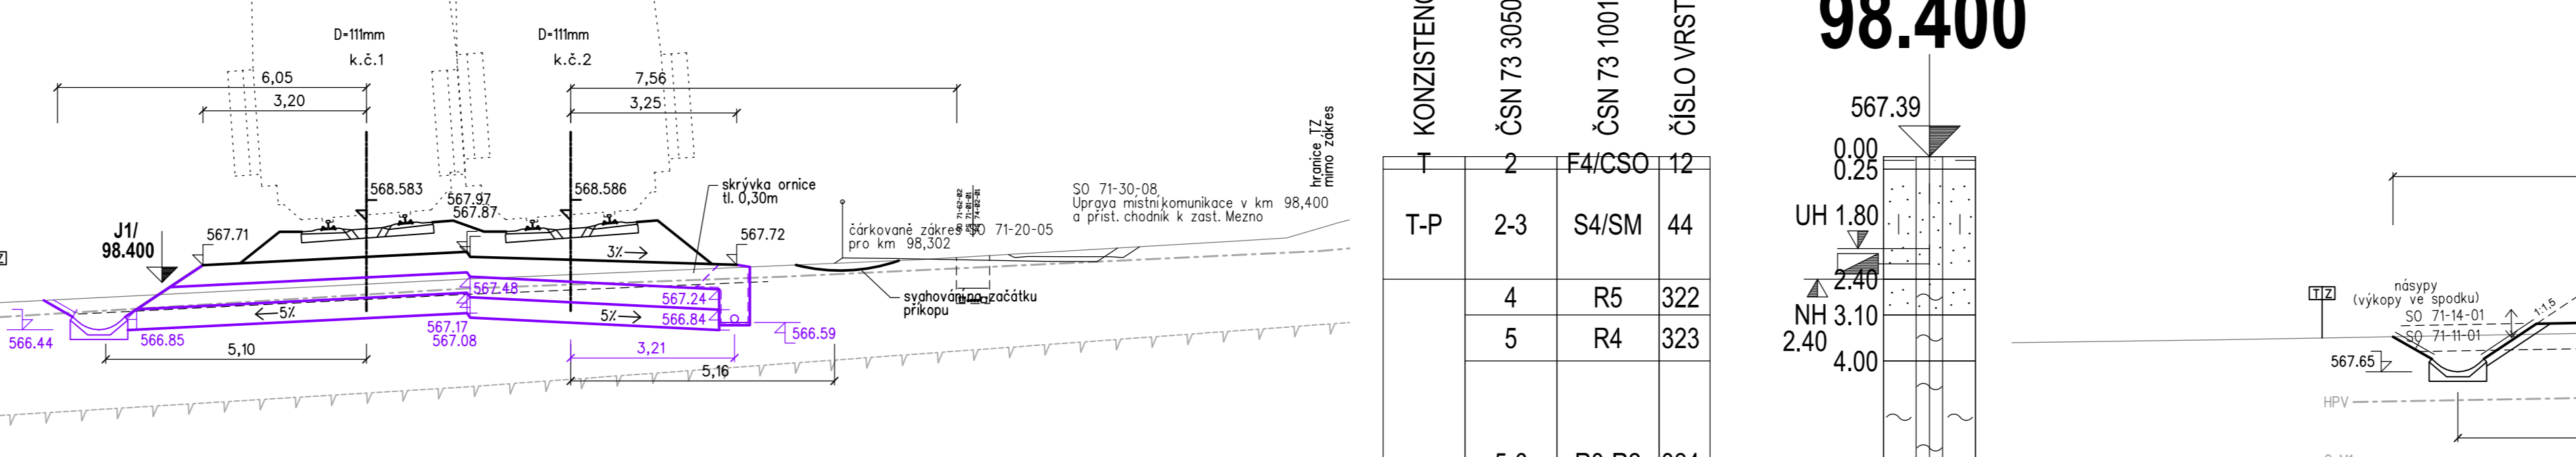


SROVNÁVACÍ ROVINA 563.0 m Bpv

VZDALENOST NOVÝCH OS [m]	4.000
POSUNY KOLEJE ±1[m]	116.036
VZDALENOST STÁVAJÍCÍCH OS [m]	

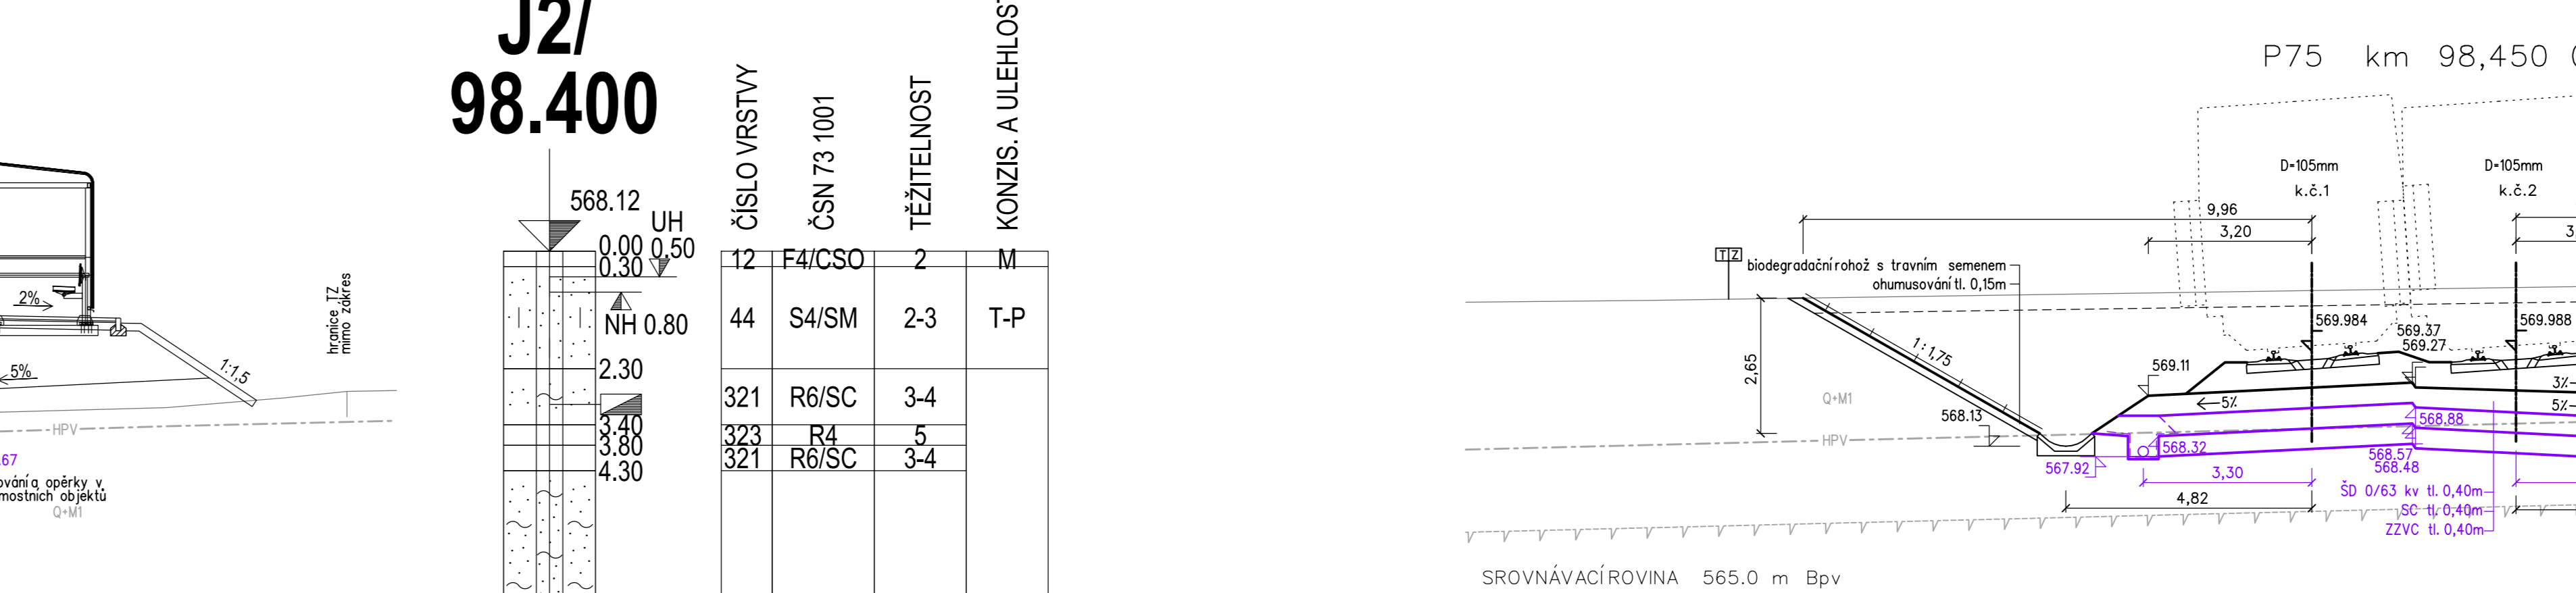


SROVNÁVACÍ ROVINA 564.0 m Bpv

VZDALENOST NOVÝCH OS [m]	4.000
POSUNY KOLEJE ±1[m]	132.037
VZDALENOST STÁVAJÍCÍCH OS [m]	

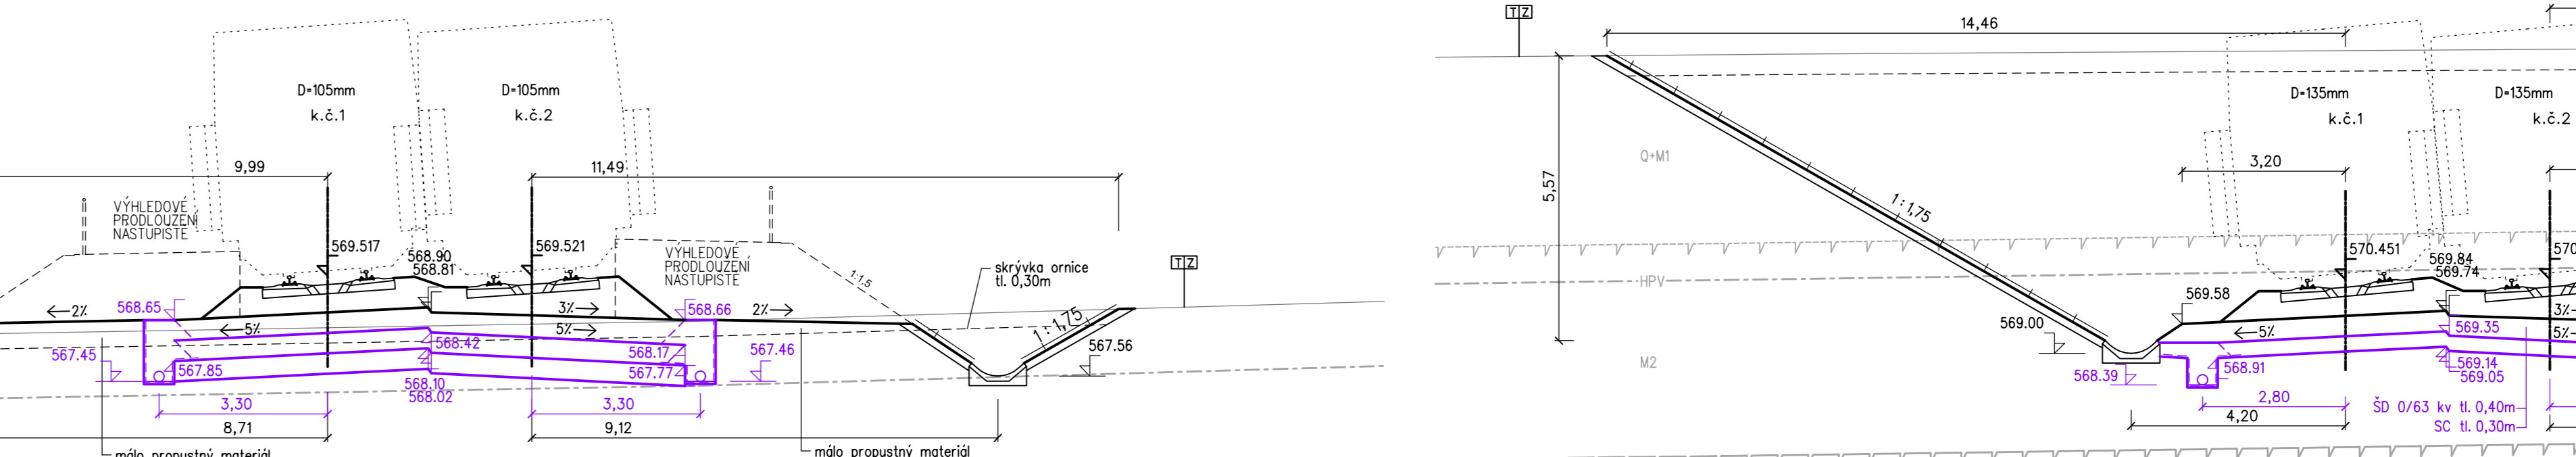

SROVNÁVACÍ ROVINA 565.0 m Bpv

VZDALENOST NOVÝCH OS [m]	4.000
POSUNY KOLEJE ±1[m]	146.144
VZDALENOST STÁVAJÍCÍCH OS [m]	

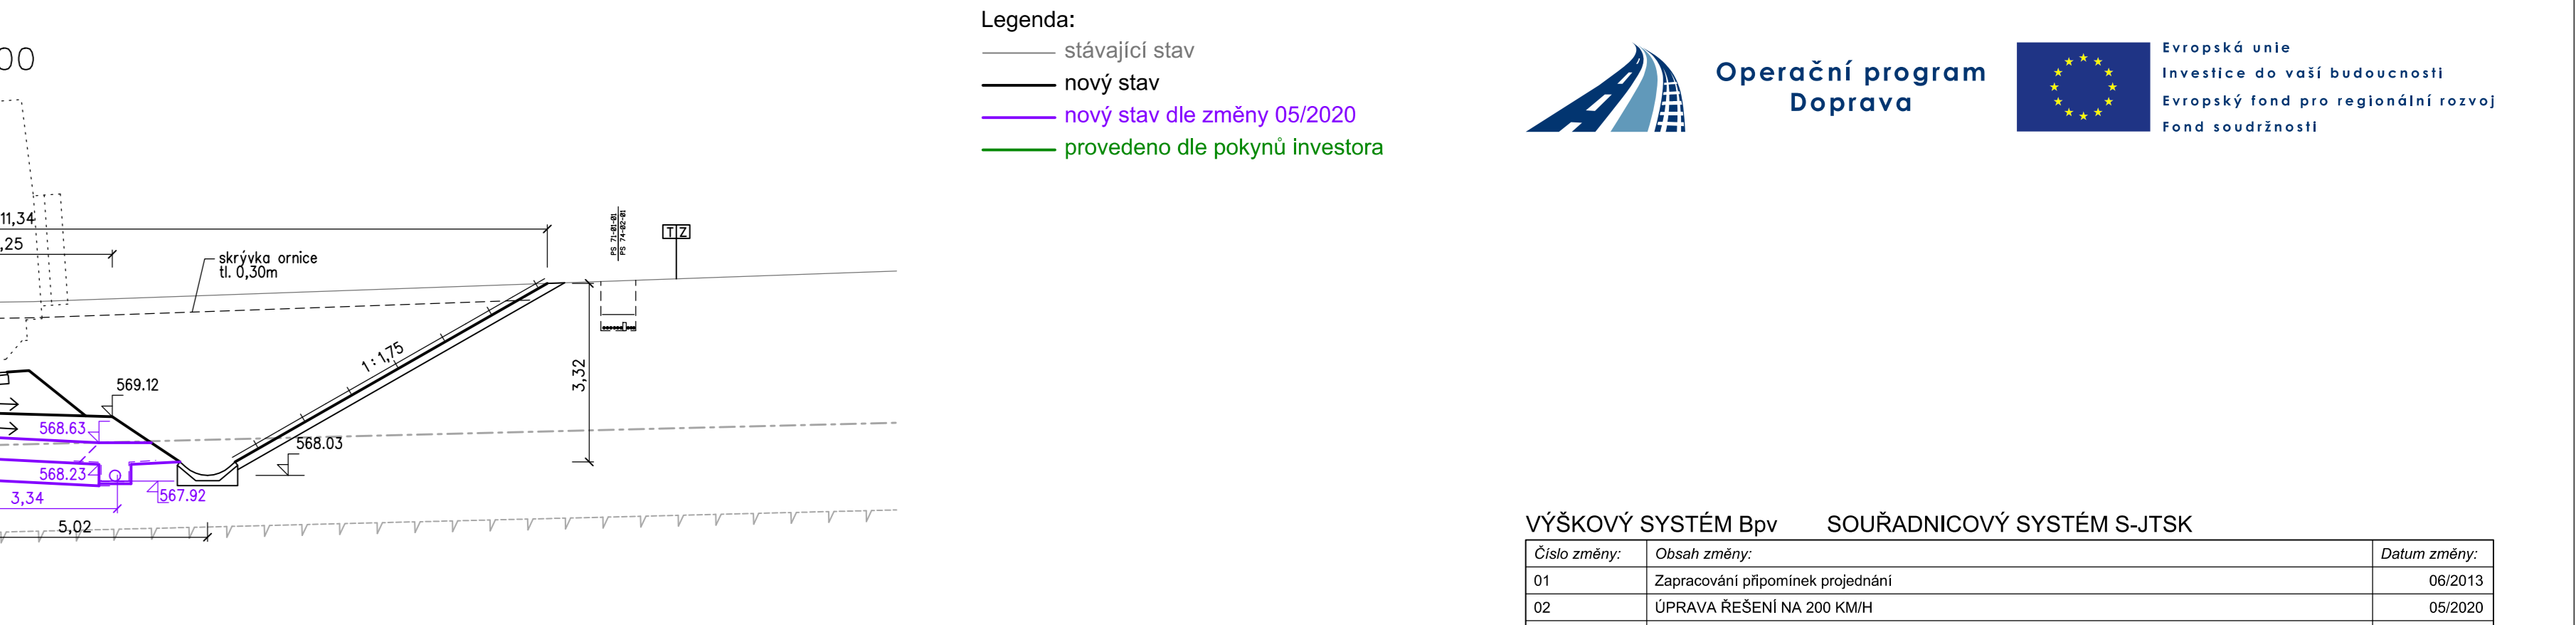

SROVNÁVACÍ ROVINA 565.0 m Bpv

VZDALENOST NOVÝCH OS [m]	4.000
POSUNY KOLEJE ±1[m]	158.515
VZDALENOST STÁVAJÍCÍCH OS [m]	



SROVNÁVACÍ ROVINA 566.0 m Bpv

VZDALENOST NOVÝCH OS [m]	4.000
POSUNY KOLEJE ±1[m]	169.077
VZDALENOST STÁVAJÍCÍCH OS [m]	

