


ZAST ČERVENÝ ÚJEZD, KAMEROVÝ SYSTÉM

SCHÉMA KAMEROVÉHO SYSTÉMU

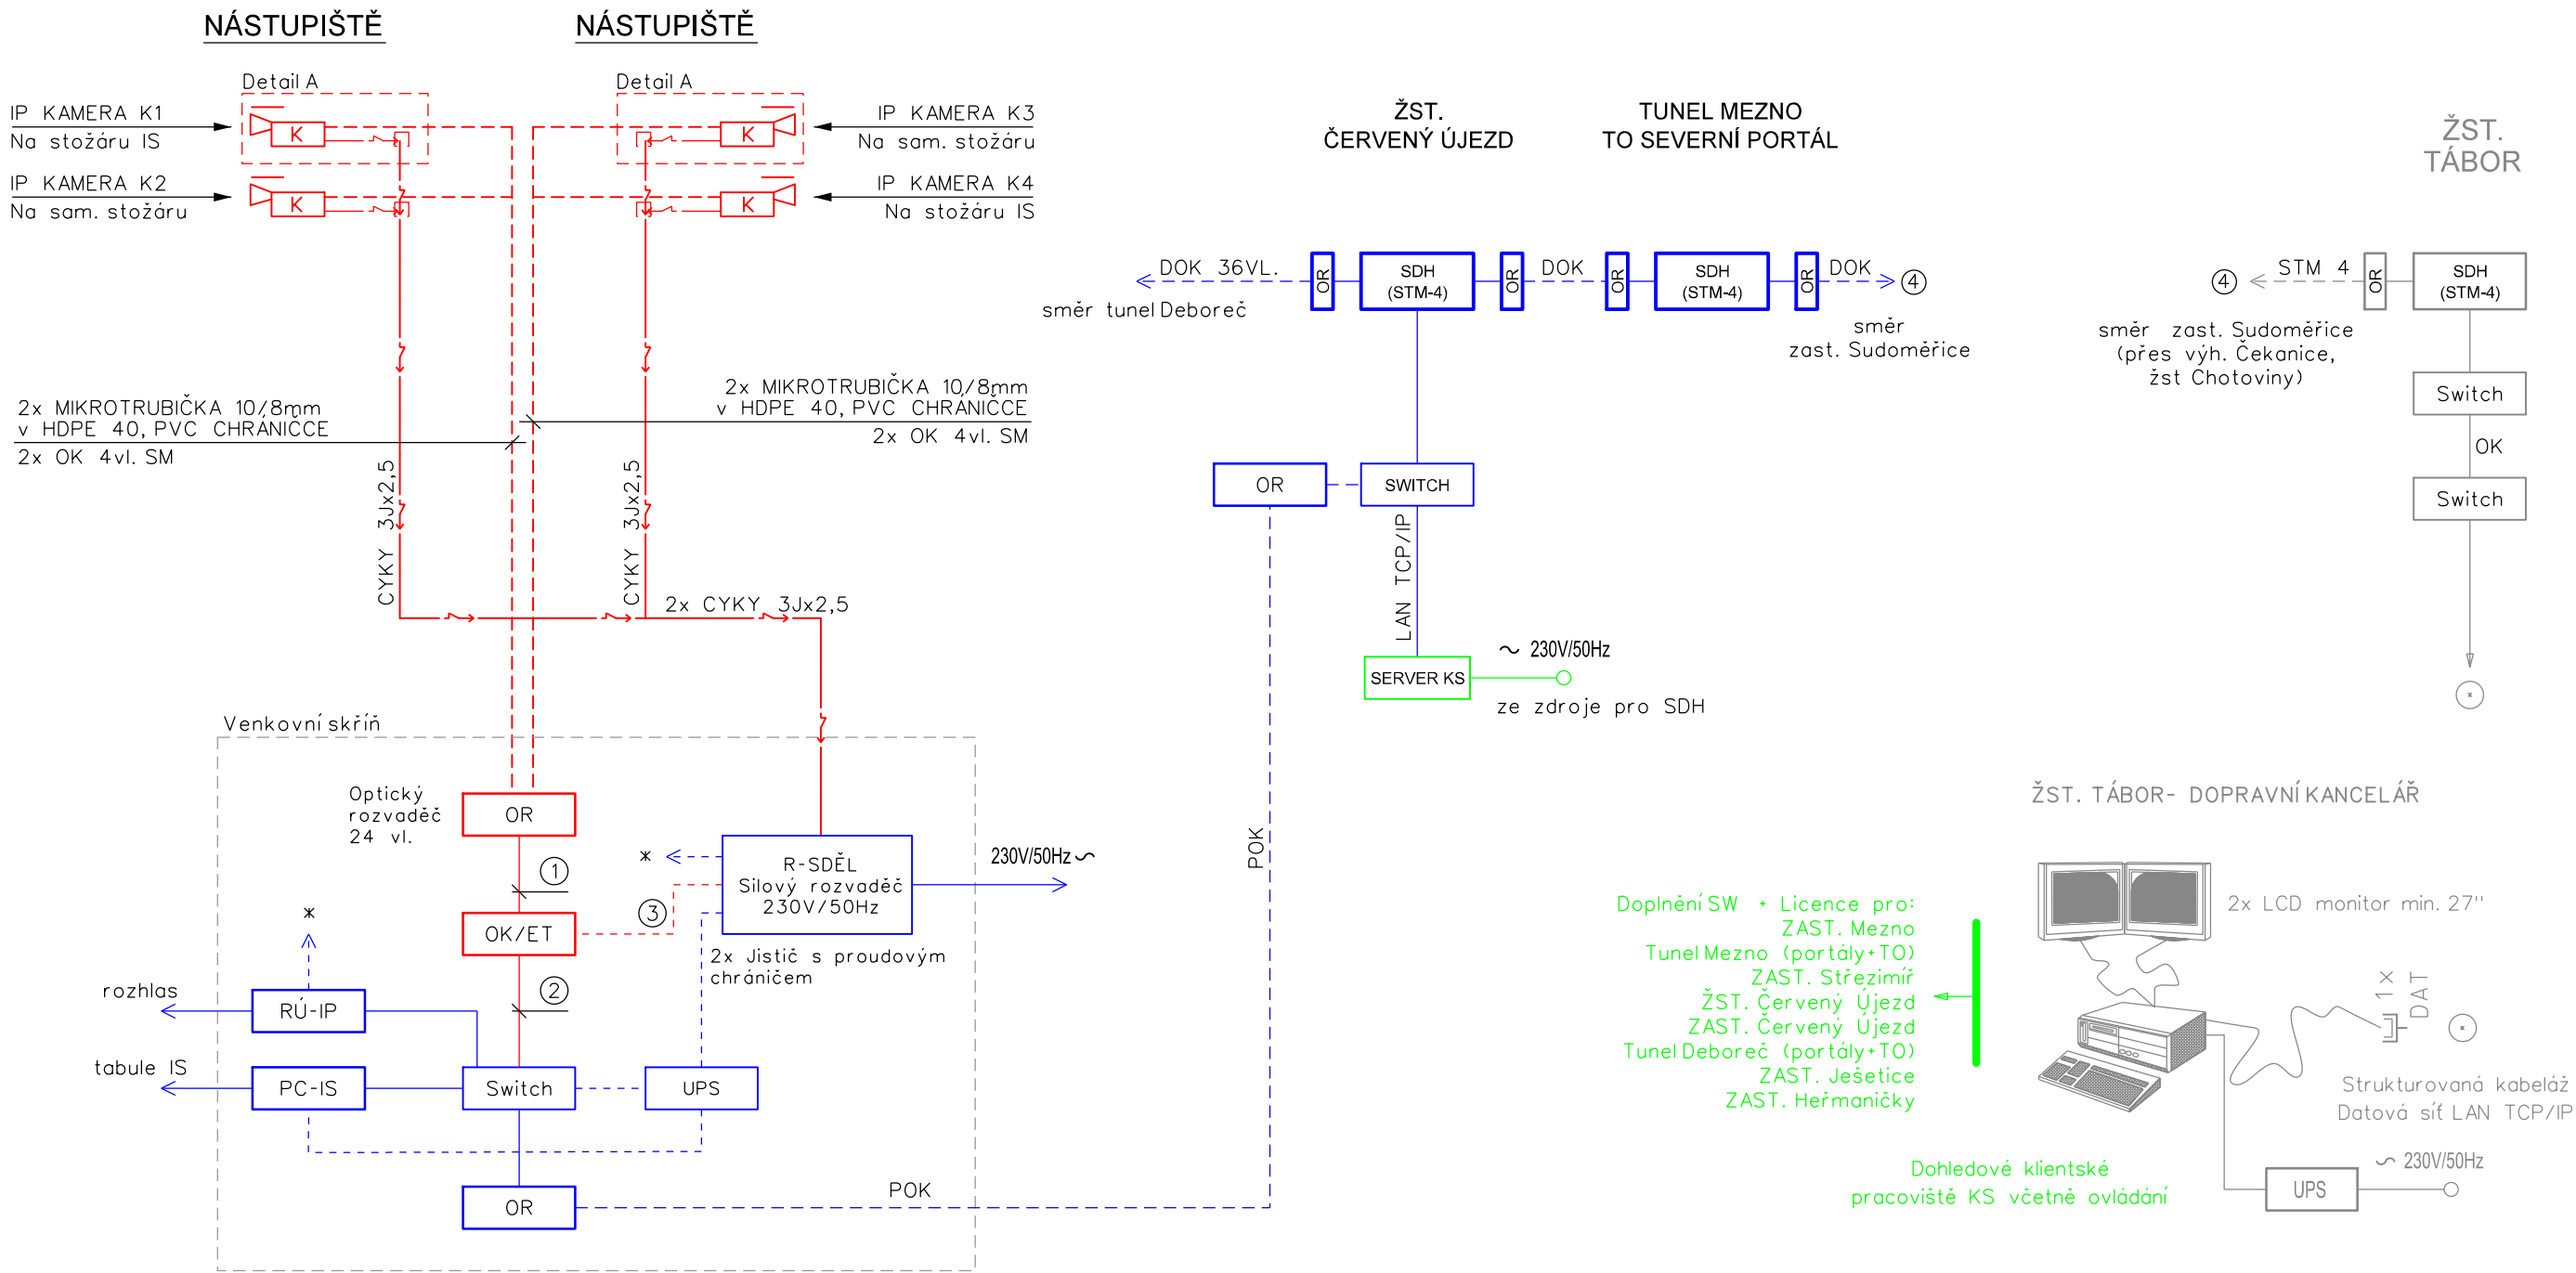

VYSVĚTLIVKY:

Switch	Datový přepínač (switch)
OK/ET	Převodník Optika/Ethernet (19" provedení do šasi)
OR	Optický rozvaděč
SDH	Přenosový systém SDH (STM-X)
SERVER KS	Server kamerového systému



DAT

ČERVENĚ

MODŘE

ZELENĚ

ČERNĚ

Pevná IP kamera v krytu (antivandal provedení, krytí min. IP66)

Datová zásuvka LAN TCP/IP

- Zařízení vybudovaná nebo přemísťovaná v rámci tohoto PS

- Zařízení vybudovaná v rámci jiných PS

- Zařízení vybudovaná v rámci jiných PS řešících kamerový systém

- Zařízení stávající nebo budovaná v rámci jiných staveb (PS, SO)

TYPY KABELŮ:

- ① 4x PatchCord Patchcord E2000/APC-LC
- ② 4x LAM TWIN FTP 4x2x0,5 CAT6 (Patch kabel)
- ③ CMFM 3Jx1,5

POZNÁMKY:

IP adresy koncových zařízení (IP kamer) určí správce (investor) v dalším stupni projektové dokumentace.



Operační program
Doprava



Evropská unie
Investice do vaší budoucnosti
Evropský fond pro regionální rozvoj
Fond soudržnosti

VÝŠKOVÝ SYSTÉM Bpv SOUŘADNICOVÝ SYSTÉM S-JTSK

Číslo změny:	Obsah změny:	Datum změny:
01	Zpracování připomínek projednání	06/2013
02	ÚPRAVA ŘEŠENÍ NA 200 KM/H	05/2020
03	-	-

Investor:	Správa železniční dopravní cesty, s.o. Dlážděná 1003/7, 110 00 Praha 1
	Stavební správa západ se sídlem v Praze Sokolovská 278/1955, 190 00 Praha 9

Sdružení pro projekt Modernizace tratí Sudoměře - Votice:		
--	--	--

Vedoucí sdružení:	SUDOP PRAHA a.s. Olšanská 1a, 130 80 Praha 3 tel.: +420 267 094 111 fax: +420 224 230 316 e-mail: praha@sudop.cz	Hlavní inženýr projektu: ING. MILOŠ KRAMEŠ
		Garant profese: ING. PETR POUPA

Středisko:	ELEKTROTECHNIKY, TRAKCE, SDĚLOVACÍ A ZABEZPEČOVACÍ TECHNIKY		
Vedoucí střediska:	Odpovědný projektant SO, IO, PS:	Vypracoval:	Kontroloval:
ING. MARTIN RAIBR	ING. MICHAL DROZD	ING. MICHAL DROZD	ING. PETR POUPA

Název akce:		Číslo smlouvy:	
MODERNIZACE TRATI SUDOMĚŘICE - VOTICE		12 106 201	
		Projektový stupeň:	
		PROJEKT	
		Datum:	
Část:		01 / 2013	
ELEKTRICKÁ POŽÁRNÍ A ZABEZPEČOVACÍ SIGNALIZACE		Číslo části:	
PS 72-02-22 ZAST ČERVENÝ ÚJEZD, KAMEROVÝ SYSTÉM		D.2.4.9	
Název přílohy:		Měřítko:	Počet formátů:
SCHÉMA KAMEROVÉHO SYSTÉMU		-	3x A4
		Číslo přílohy:	
		3	

VYPRACOVÁNÍ PROJEKTU STAVBY "MODERNIZACE TRATI SUDOMĚŘICE - VOTICE" JE SPOLUFINANCOVÁNA Z PROSTŘEDKŮ TECHNICKÉ POMOCI POMOCÍ OPD V MAXIMÁLNÍ VÝŠI 85%