Zdvoukolejnění stáv. trati | Přeložka | Přeložka | Přeložka

SO 71-10-01 a SO 71-11-01 SUDOMĚŘICE - ČERVENÝ ÚJEZD, ŽELEZNIČNÍ SVRŠEK a SPODEK

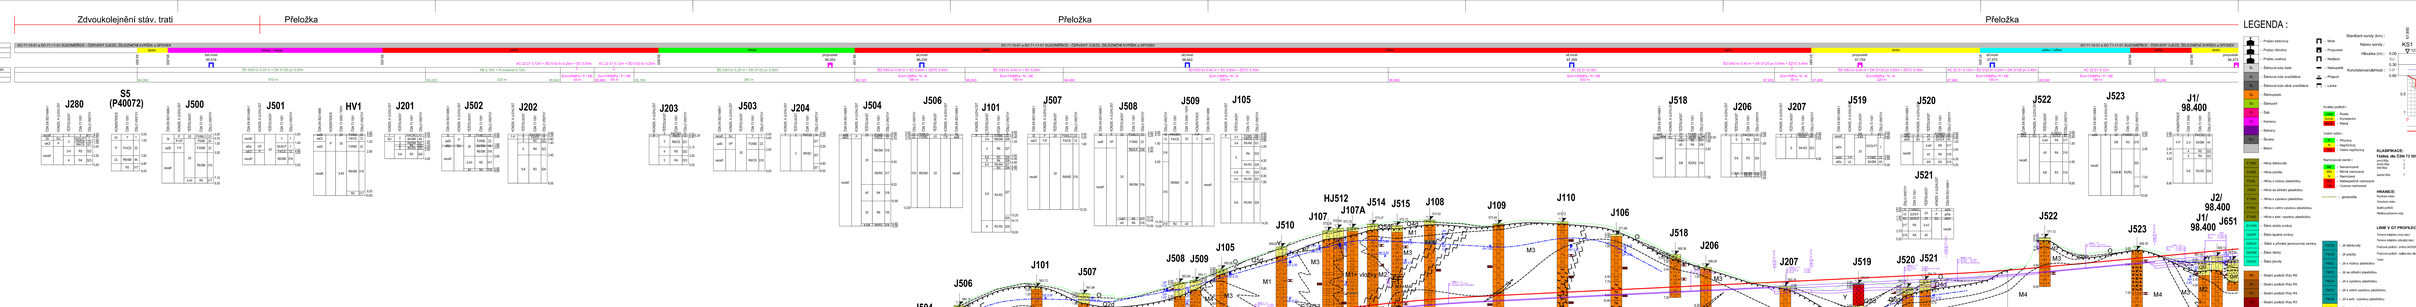

LEGENDA :

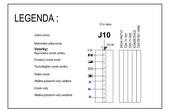

LEGENDA :

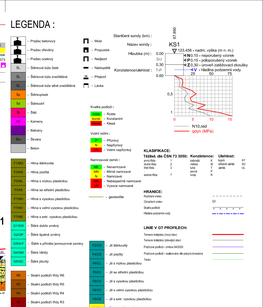

Operační program Doprava

Evropská unie
Investice do vaší budoucnosti
Evropský fond pro regionální rozvoj
Fond soudržnosti

VÝŠKOVÝ SYSTÉM Bpv SOUŘADNICOVÝ SYSTÉM S-JTSK

Číslo změny	Důvod změny	Datum změny
01	Změna projektové projekce	04/2013
02	DPNÁVKA ŘEDITELE na zlom stavby	09/2020
03		

Investor:

Správa železniční dopravní cesty, s.o.
Oblastní ředitelství Praha
Stavební správa objektů na stáčení v Praze
Stavební správa objektů na stáčení v Praze
Dlážděná 1003/7, 110 00 Praha 1

Zpracovatel projektu:

SUDOP PRAHA a.s.
Olšanská 54/3, 130 80 Praha 3
tel.: +420 234 234 111
fax: +420 234 234 010
e-mail: info@sudop.cz

METROPROJEKT

Hlavní inženýr projektu:
ING. MILOŠ KRAMEŠ

Zodpovědný projektant:
ING. JAN BONEČ

Kontrolovал:
ING. MICHAL MEČL

Název akce:

MODERNIZACE TRATÍ SUDOMĚŘICE - VOTICE

Část:

ŽELEZNIČNÍ SVRŠEK A SPODEK
SO 71-10-01 SUDOMĚŘICE - ČERVENÝ ÚJEZD, ŽELEZNIČNÍ SVRŠEK
SO 71-11-01 SUDOMĚŘICE - ČERVENÝ ÚJEZD, ŽELEZNIČNÍ SPODEK

Název přílohy:

GEOTECHNICKÝ PODÉLNÝ PROFIL km 94,750 - 98,300

Číslo akce: 12 106 201

Projekční stupeň: PROJEKT

Datum: 01 / 2013

Číslo listu: E.1.1.1

Měřítko: 1/2000/200 | 20 x A4

Číslo přílohy: 10.2