

ZAST. HEŘMANIČKY, ROZHLASOVÉ ZAŘÍZENÍ

UMÍSTĚNÍ A VNITŘNÍ INSTALACE RZ V DOMKU RO TRS A BUDOUCÍ BTS GSM-R




Operační program Doprava



Evropská unie
Investice do vaší budoucnosti
Evropský fond pro regionální rozvoj
Fond soudržnosti

POHLED

skříň 19" 42u

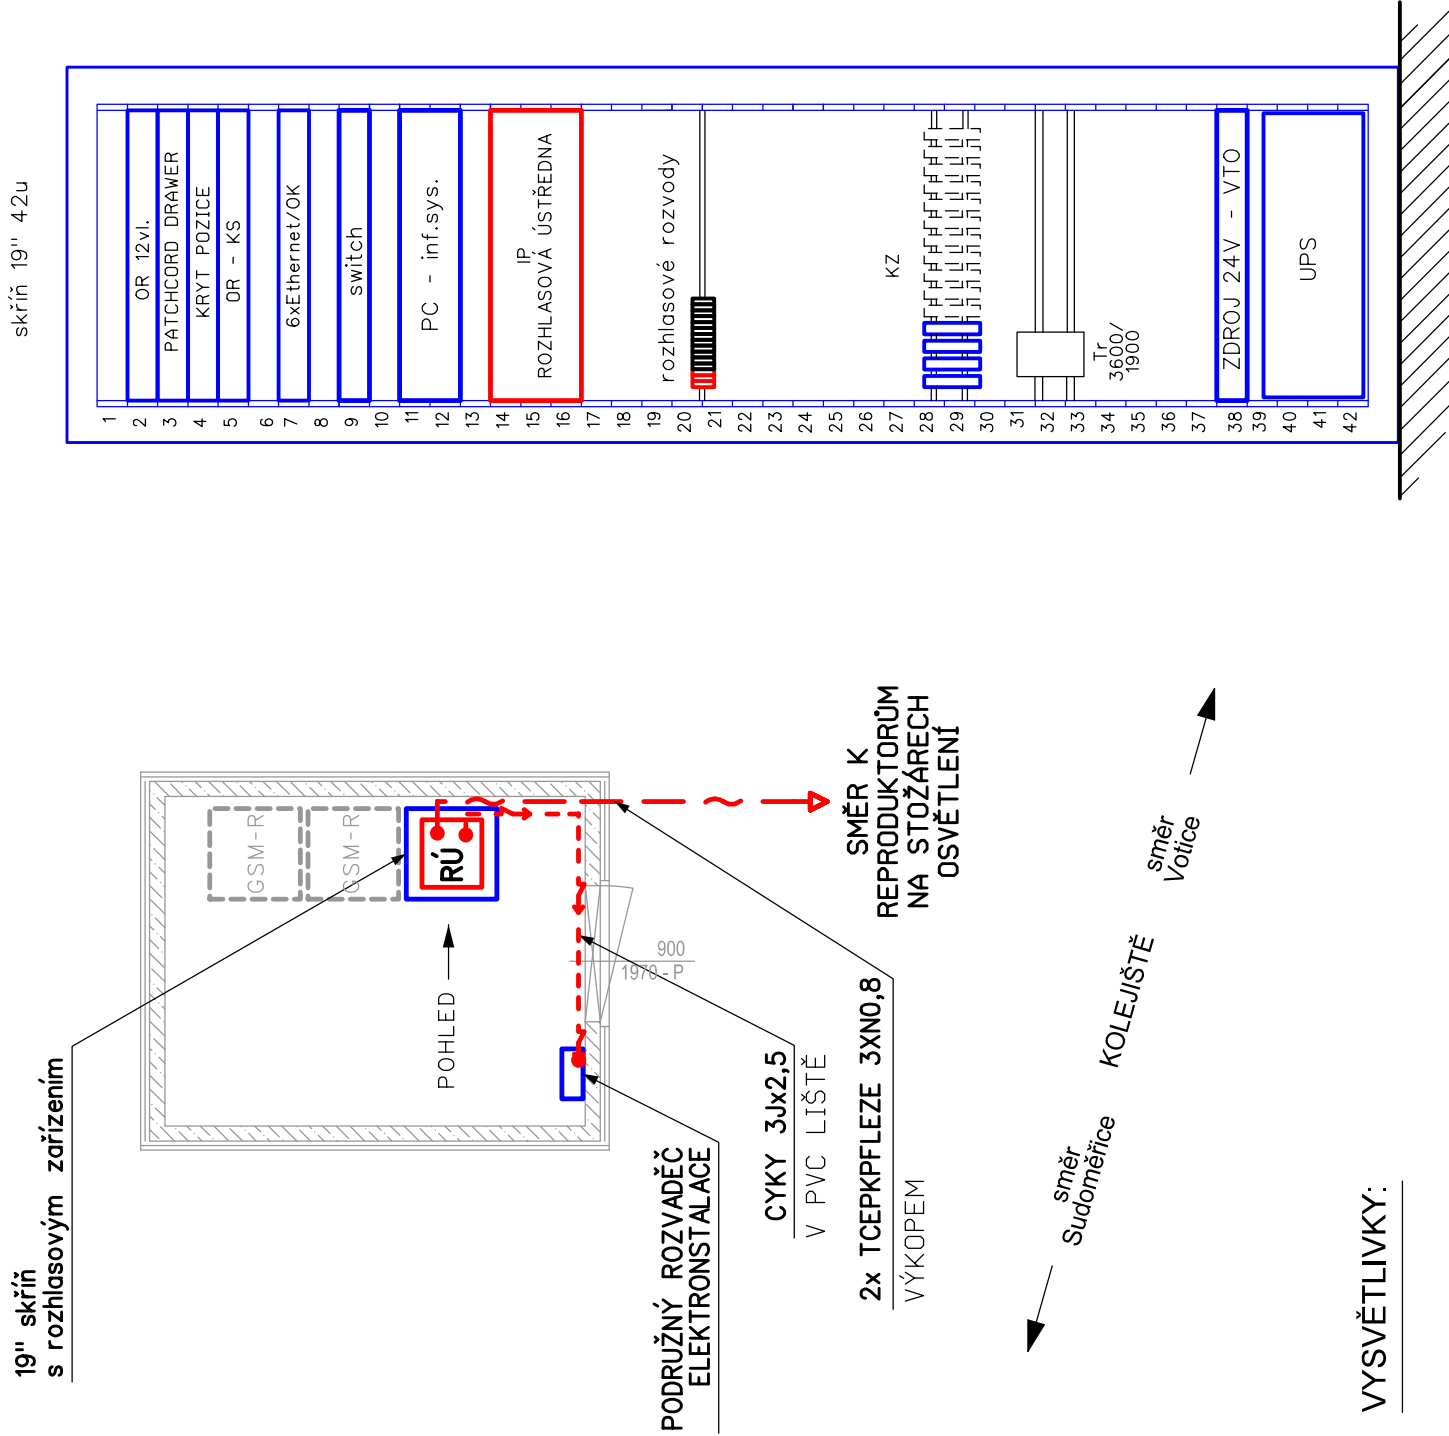

VYSVĚTLIVKY:


- CYKY 2x1,5





ČERVENĚ - Zařízení vybudovaná nebo přemísťovaná v rámci tohoto PS

MODŘE - Zařízení vybudovaná v rámci jiných PS nebo SO

ČERNÉ - Stávající zařízení

VÝŠKOVÝ SYSTÉM Bpv SOUŘADNICOVÝ SYSTÉM S-JTSK			
Číslo změny:	Obsah změny:	Datum změny:	
01	ZAPRACOVÁNÍ PŘÍPOMÍNEK PROJEDNÁNÍ	06/2013	
02	-	-	
03	-	-	

Investor:		Správa železniční dopravní cesty, s.o. Dlažďena 1003/7, 110 00 Praha 1	
		Stavební správa západ se sídlem v Praze Sokolovská 278/1955, 190 00 Praha 9	

Sdružení pro projekt Modernizace trati Sudoměřice - Votice:					
Vedoucí sdružení:				Hlavní inženýr projektu:	
		SUDOP PRAHA a.s. Olšanská 1a, 130 80 Praha 3 tel.: +420 267 094 111 fax: +420 224 230 316 e-mail: praha@sudop.cz		ING. MILOŠ KRAJEŠ	
				Garant profese:	
				ING. PETR POUHA	

Středisko:			
ELEKTROTECHNIKY, TRAKCE, SDĚLOVACÍ A ZABEZPEČOVACÍ TECHNIKY			
Vedoucí střediska:		Kontroloval:	
ING. MARTIN RAIBR		ING. PETR POUHA	

Název akce:		Číslo smlouvy:	
MODERNIZACE TRATI SUDOMĚŘICE - VOTICE		12 106 201	
Část:		Projektový stupeň:	
ROZHLASOVÉ ZAŘÍZENÍ		PROJEKT	
PS 73-02-22 ZAST. HEŘMANIČKY, ROZHLASOVÉ ZAŘÍZENÍ		Datum:	
		01 / 2013	
		Číslo částí:	
		D.2.2.5	
Název přílohy:		Měřítko:	Počet formátů:
UMÍSTĚNÍ A VNITŘNÍ INSTALACE RZ V DOMKU		1:50	2xA4
PRO TRS A BUDOUCÍ BTS GSM-R		Číslo přílohy:	
		5	

WYPRACOVÁNÍ PROJEKTU STAVBY "MODERNIZACE TRATÍ SJIDOMĚŘICE - VOTICE" JE SPOLUFINANCOVÁNA Z PROSTŘEDKŮ TECHNICKÉ POMOCI POMOCI OPD V MAXIMÁLNÍ VÝŠI 85%