



Děčín – Oprava opěrné zdi v žst. Děčín hl.n

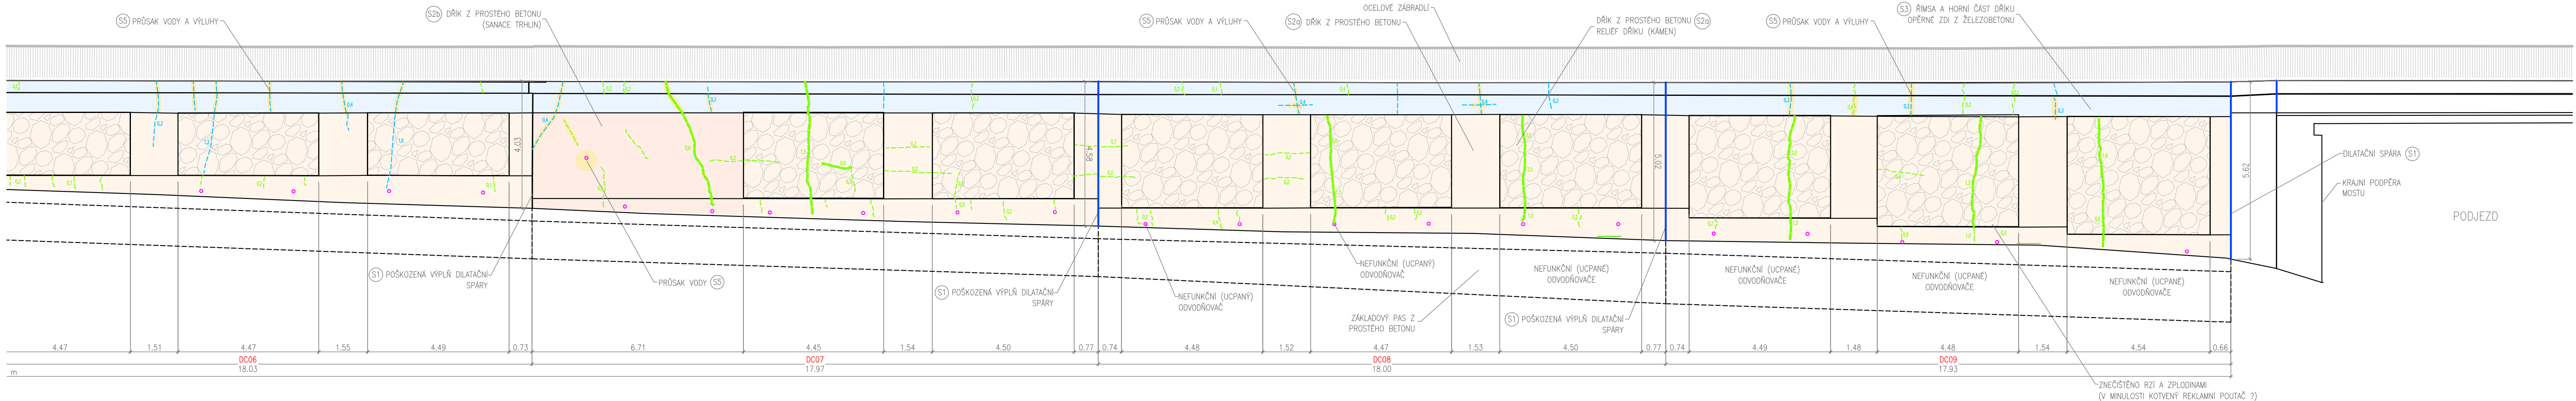

INVESTOR		SPRÁVA ŽELEZNIC, s.o. Dílžďděně 1003/7, 110 00 Praha 1			
Odpov. proj.: Ing. Martin Komín Vypracoval: Ing. Martin Komárek Kontroloval: Ing. Petr Vít Místo: Děčín Investor: SPRÁVA ŽELEZNIC, s.o., Dílžďděně 1003/7, 110 00 Praha 1				S.A.W. CONSULTING s.r.o. Božstěšćská 216/34, 400 01 Ůstř nad Labem E-mail: info@sawconsulting.cz	
Akce: <div>Oprava opěrně zdi v žst. Děčín hl.n.</div>		Formát: 5A4 Stupeň: PDPS Č. zak.: 2020-004 Datum: 5.2020		Č. parě : 	
Příloha: <div>POHLED I. – OPĚRNÁ ZEĎ A</div>		Měřítka: <div>1:100</div>		Č. přílohy: <div>D2.1</div>	
DOKUMENTACI LŽE ŮŽÍVAT POUZE VE SMYSLU PŘÍSLUŠNĚ SMLOUVY O DÍLO. KOPÍROVÁNÍ A ROZŠÍŘOVÁNÍ POUŽE PO PŘEDCHOZÍM SOHLASÍ S.A.W. CONSULTING s.r.o.					