



Děčín – Oprava opěrné zdi v žst. Děčín hl.n.

PŘÍČNÝ ŘEZ B-B

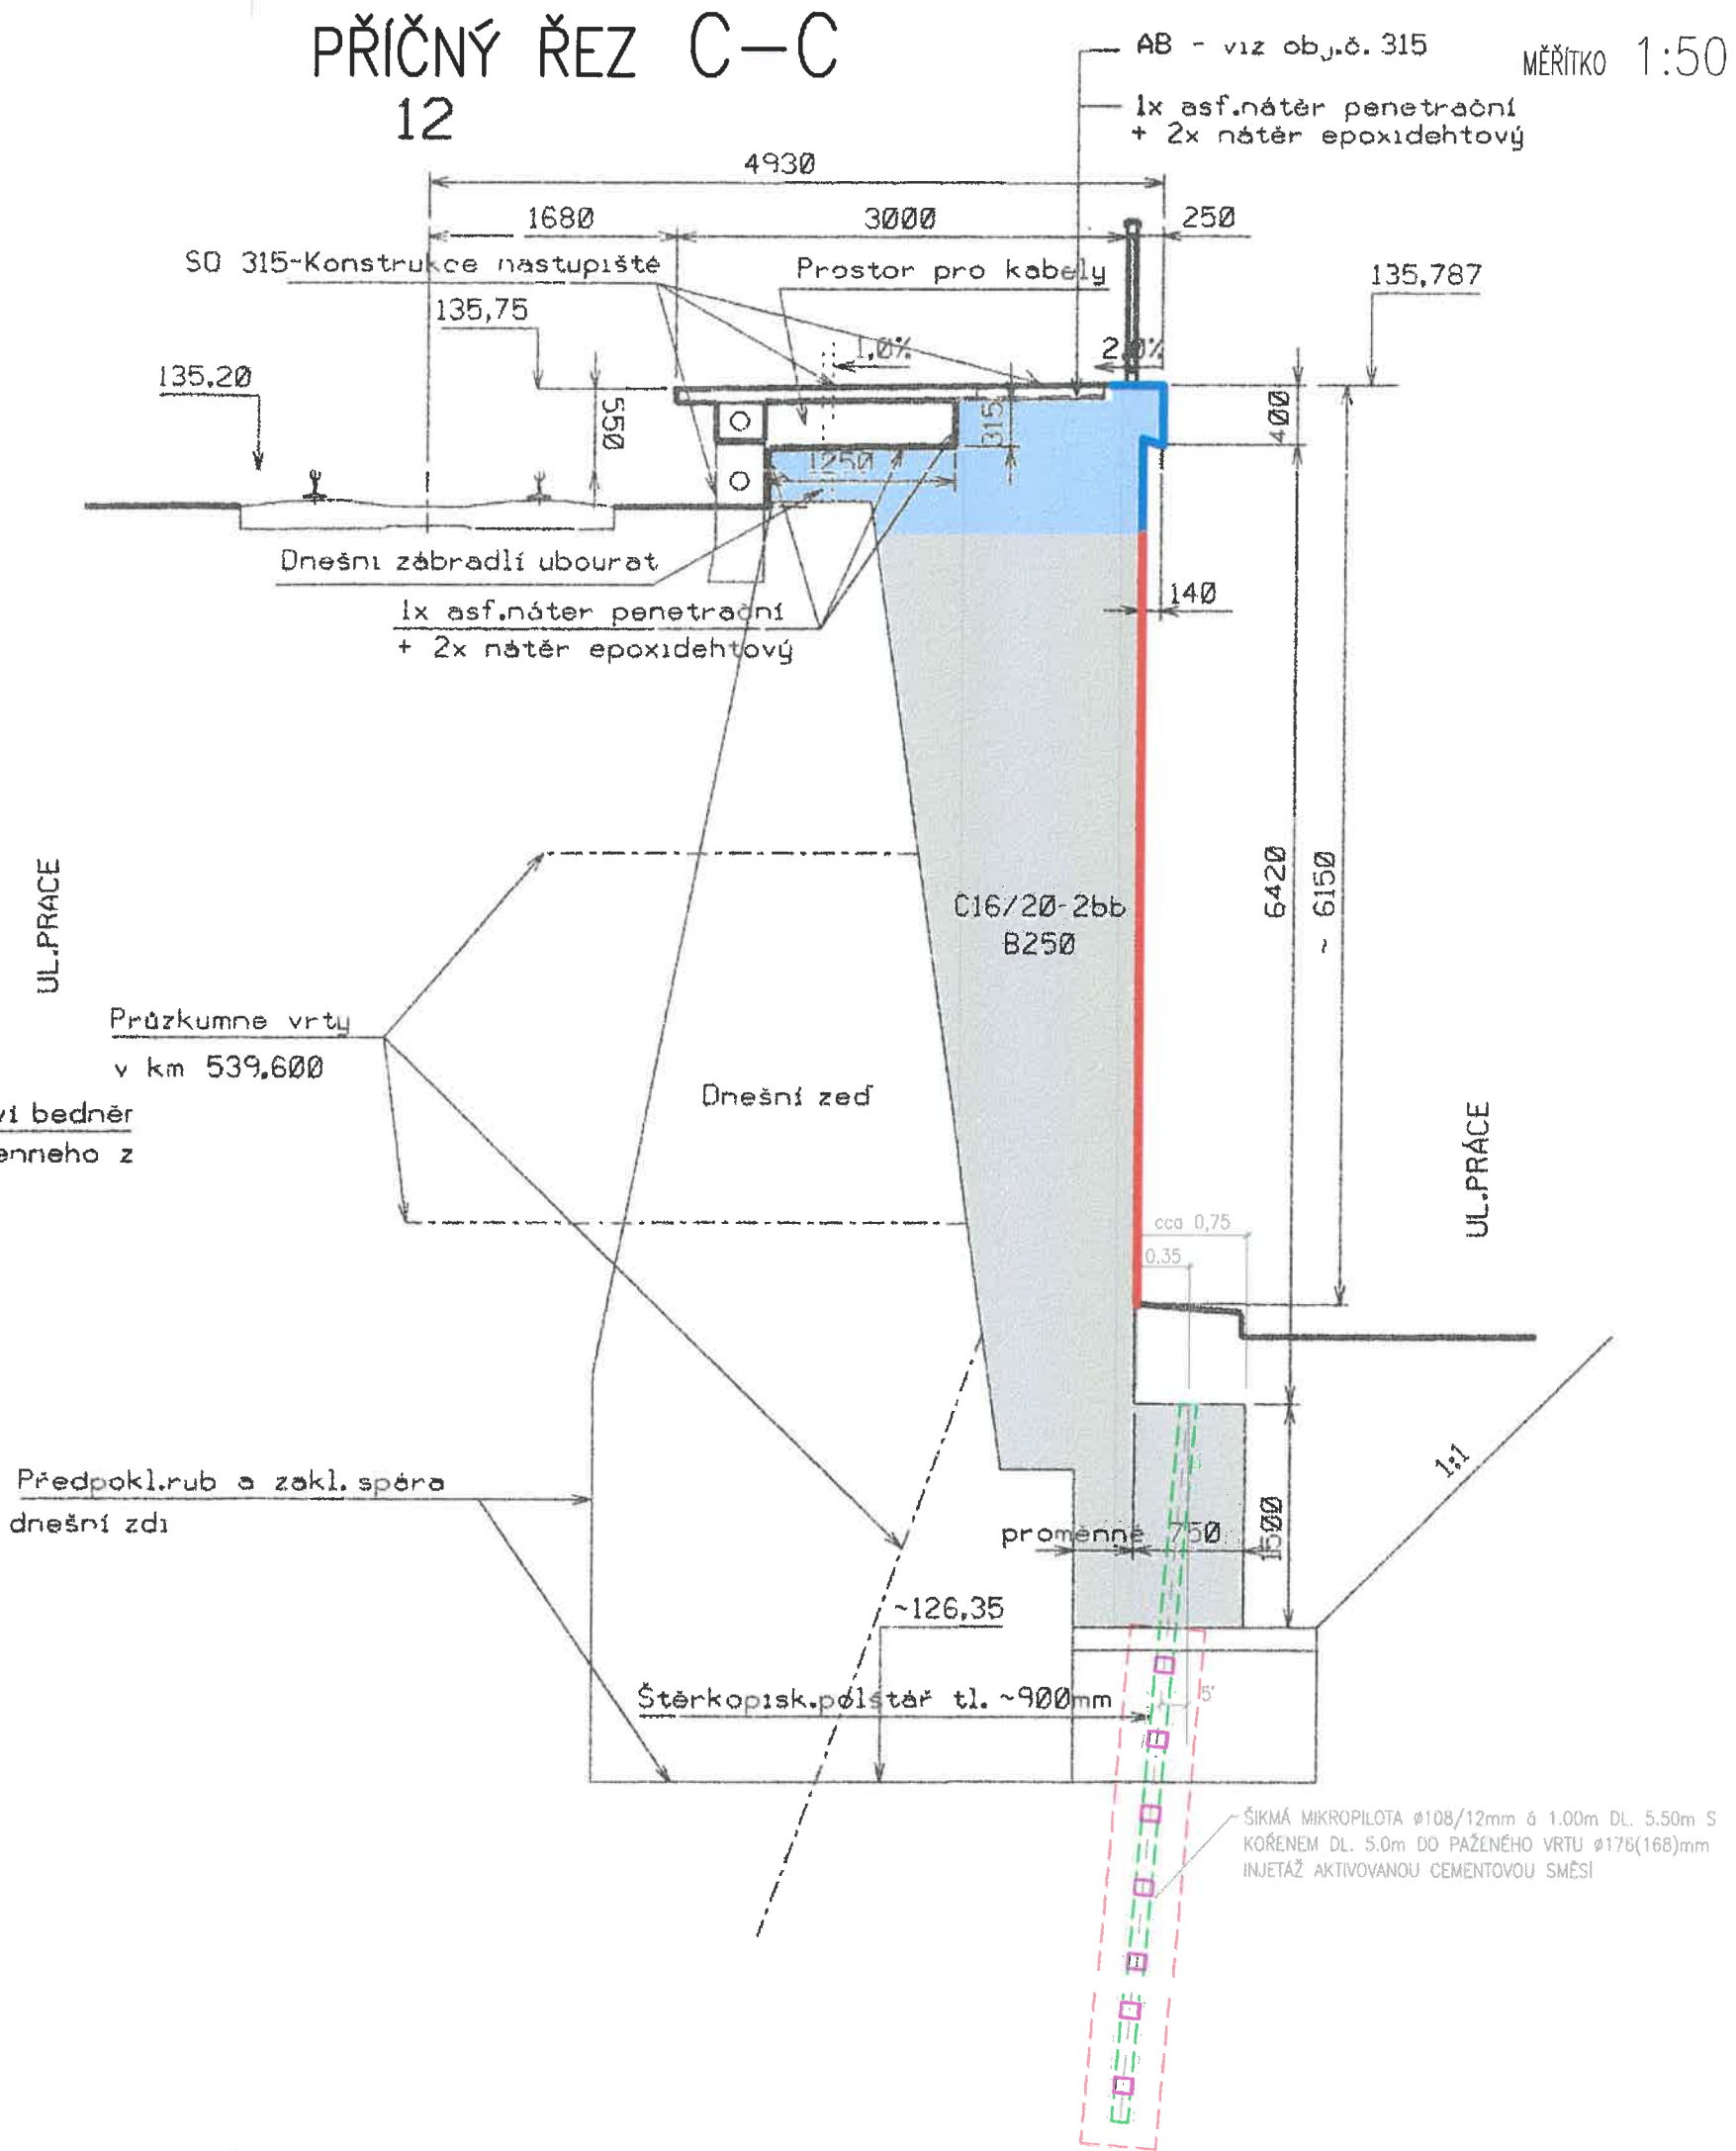

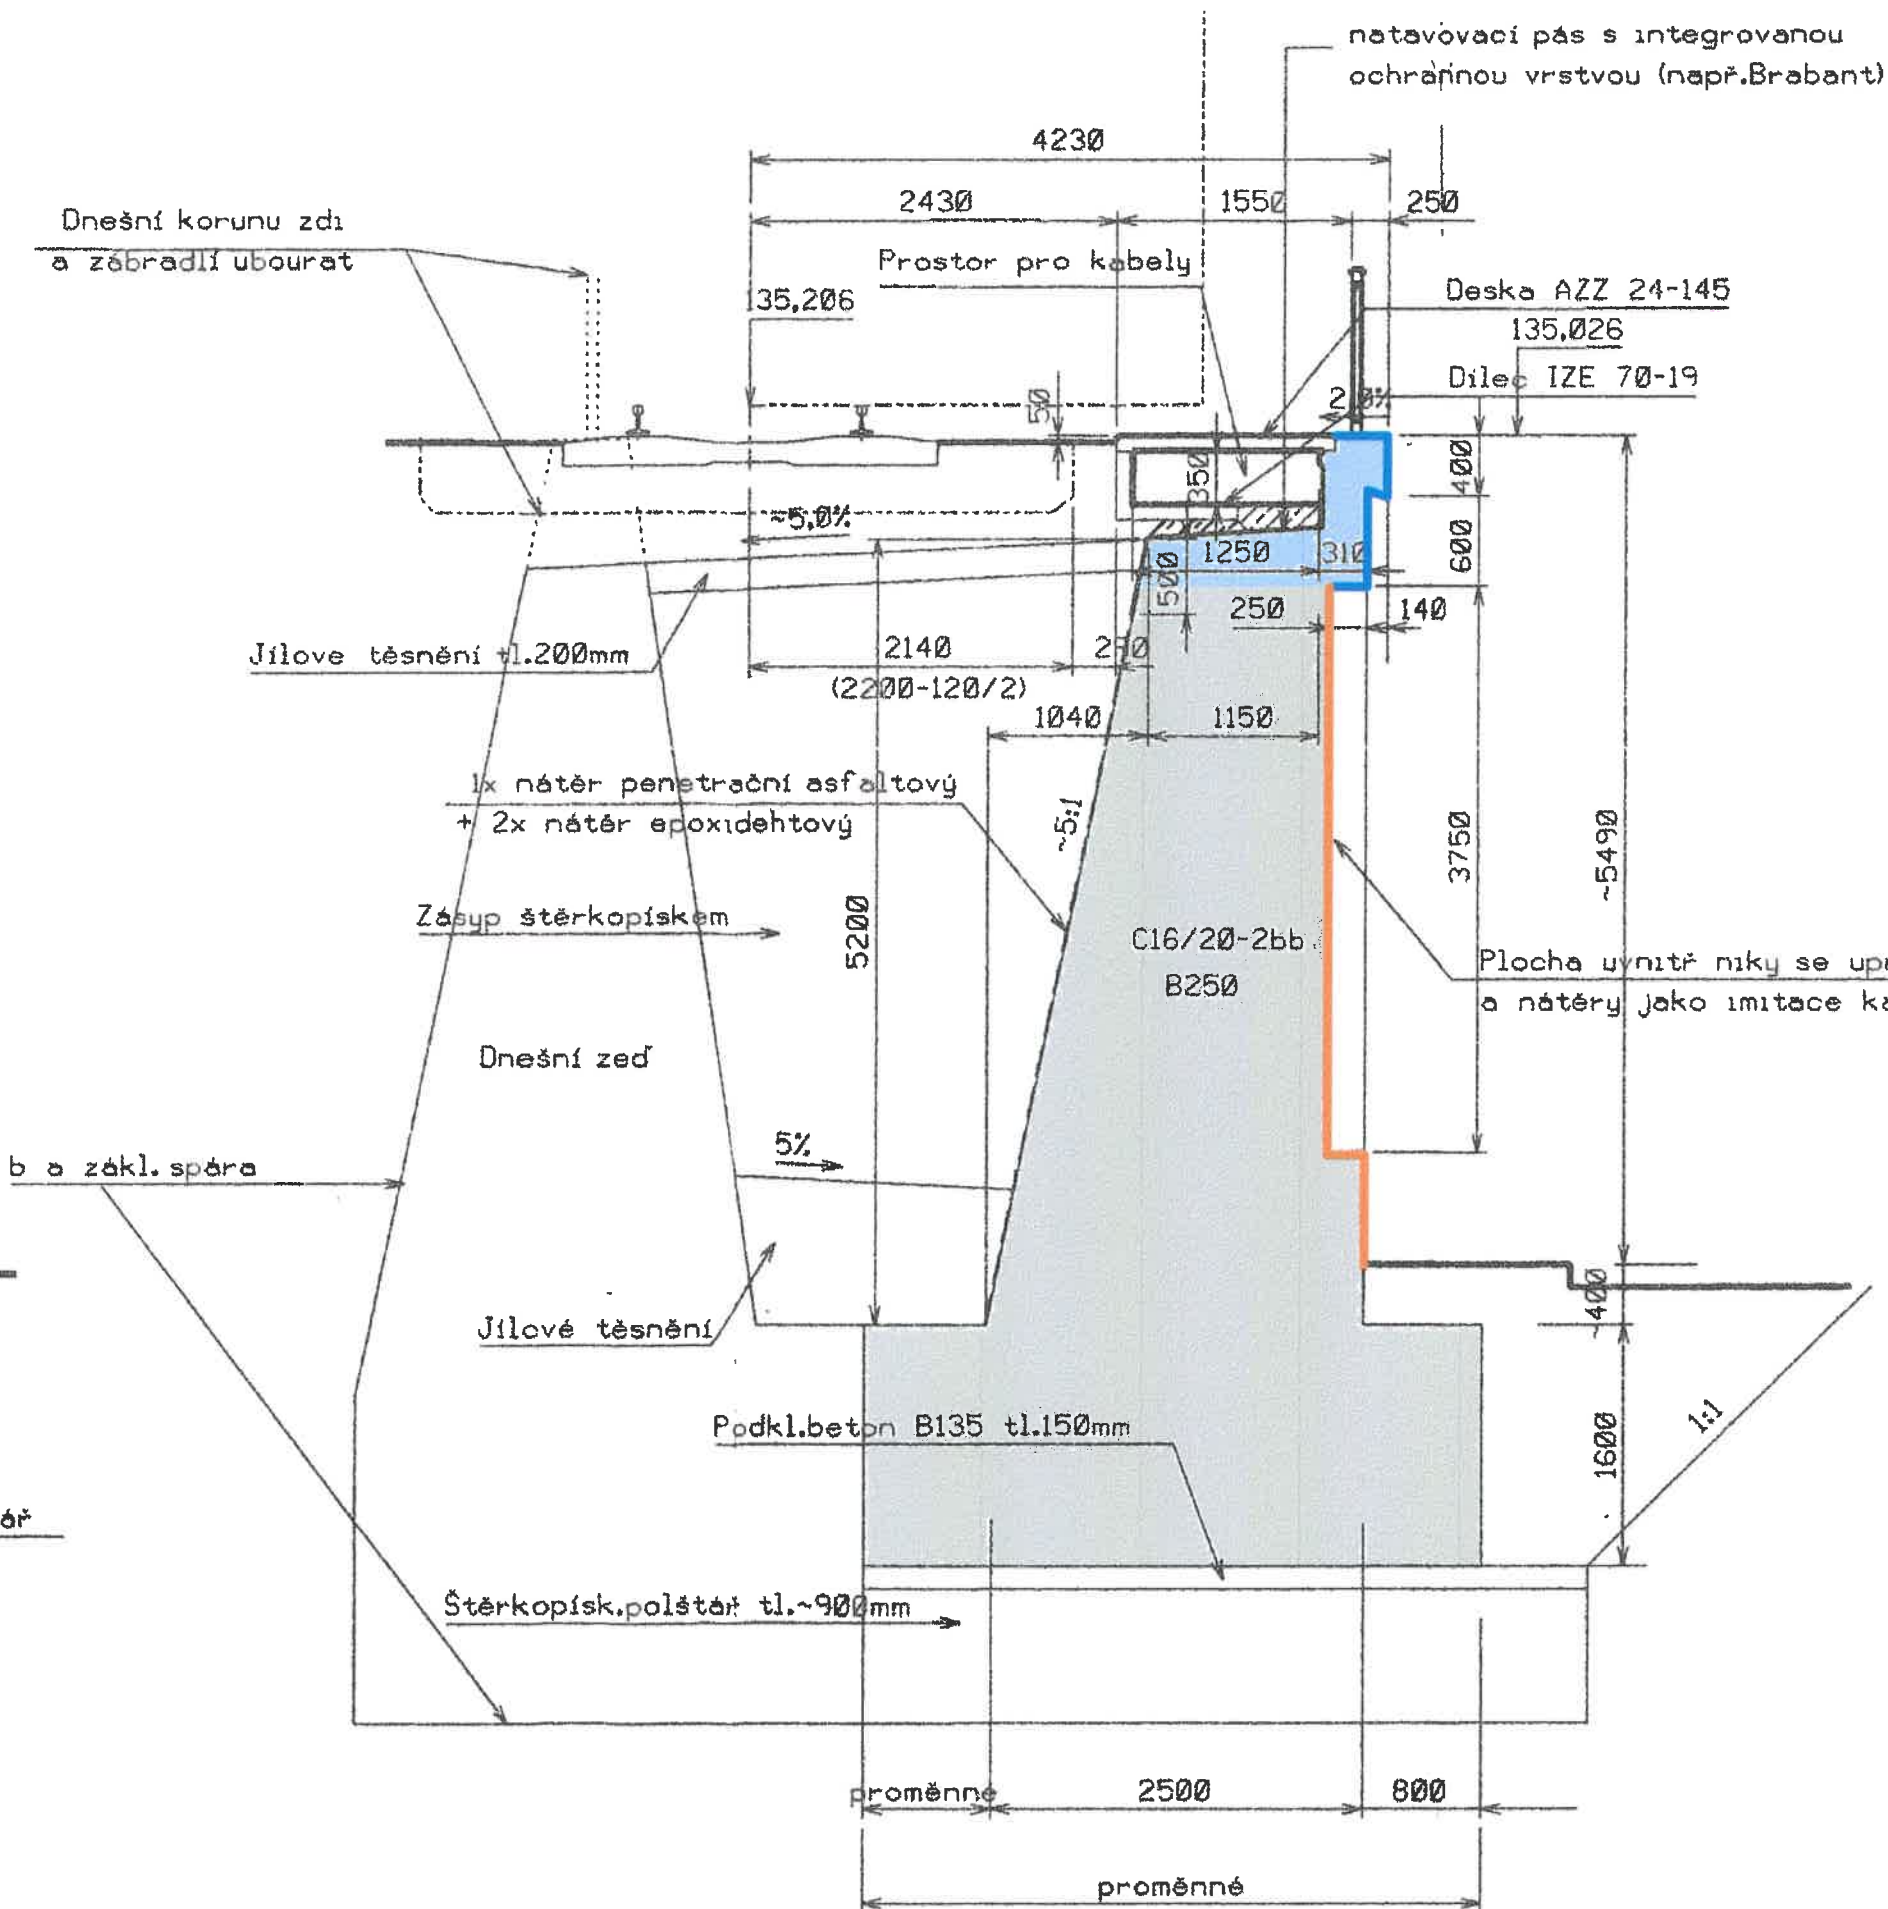


LEGENDA:

- ZÁKLAD A DŘÍK OPĚRNÉ ZDI (PROSTÝ BETON)

- ŘÍMSA OPĚRNÉ ZDI (ŽELEZOBETON)

SYSTEMY SANACE:

-  S2a) - SANACE DŘÍKŮ OPĚRNÝCH ZDI
-  S2b) - SANACE DŘÍKŮ OPĚRNÝCH ZDI (TRHLINY)
-  S3) - SANACE HORNÍ ČÁSTI DŘÍKU A ŘÍMS OPĚRNÝCH ZDI

Souřadnicový systém: JTSK

Výškový systém: Bpv

INVESTOR

**SPRÁVA ŽELEZNIC, s.o.**

Dlážďenň 1003/7. 110. 00 Praha 1



Odpov. proj.:	Ing. Martin Komín
Vypracoval:	Ing. Martin Komárek
Kontroloval:	Ing. Petr Vít

Místo:	Děčín
Investor:	SPRÁVA ŽELEZNIC s.o. Dílčďdňá 1003/7 110 00 Praha 1

Aluminum	100
----------	-----

proj.: Ing. Martin Komín

Ing. Martin Komárek

oval: Ing. Petr Vít

Děčín

SPRÁVA ŽELEZNIC, s.o. Dlážděná 1003/7, 110 00 Praha 1

---

Opisno opžirno zd

Oprava operne zad

DŘÍŤNÉ DĚZY

PRICNE REZY

NTACI LZE UŽÍVAT POUZE VE SMYSLU PŘÍSLUŠNÉ SMLOUVY O DÍLO. KOPIROVÁNÍ A ROZŠÍŘOVÁNÍ POUZE PO PŘEDCHOZÍM SOUHLASU S.A.W. CONSULTING s.r.o.



**S.A.W. CONSULTING**

Božetěšická 216/34, 400 01 Ústí nad Labem  
E-mail: [info@sawconsulting.cz](mailto:info@sawconsulting.cz)

Formát:	5A4	Č. paré :
---------	-----	-----------

Stupeň:	PDPS
---------	------

Č. zak.: 2020-004

Datum: 5.2020

Měřítka:	Č. přílohy:
----------	-------------

1:50	D3
------	----