
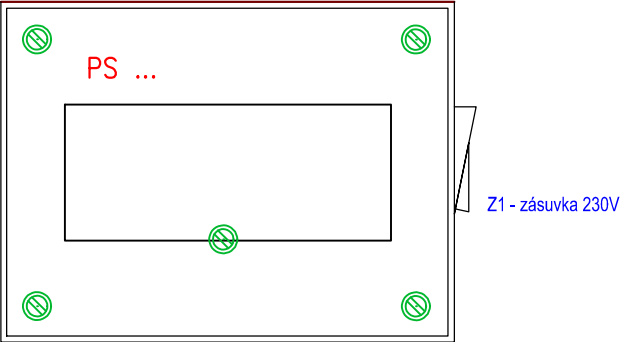


TYP PROVEDENÍ: např.: APD 31
KRYTÍ: IP67
ROZMĚRY: š.300 x v.185 x hl.175
DĚLENÍ: s otevíracím víčkem na jistič
NÁTĚR: RAL 7035
OBSLUHA: osoby znalé
PŘÍVOD (Y): SPODEM
VÝVODY: SPODEM

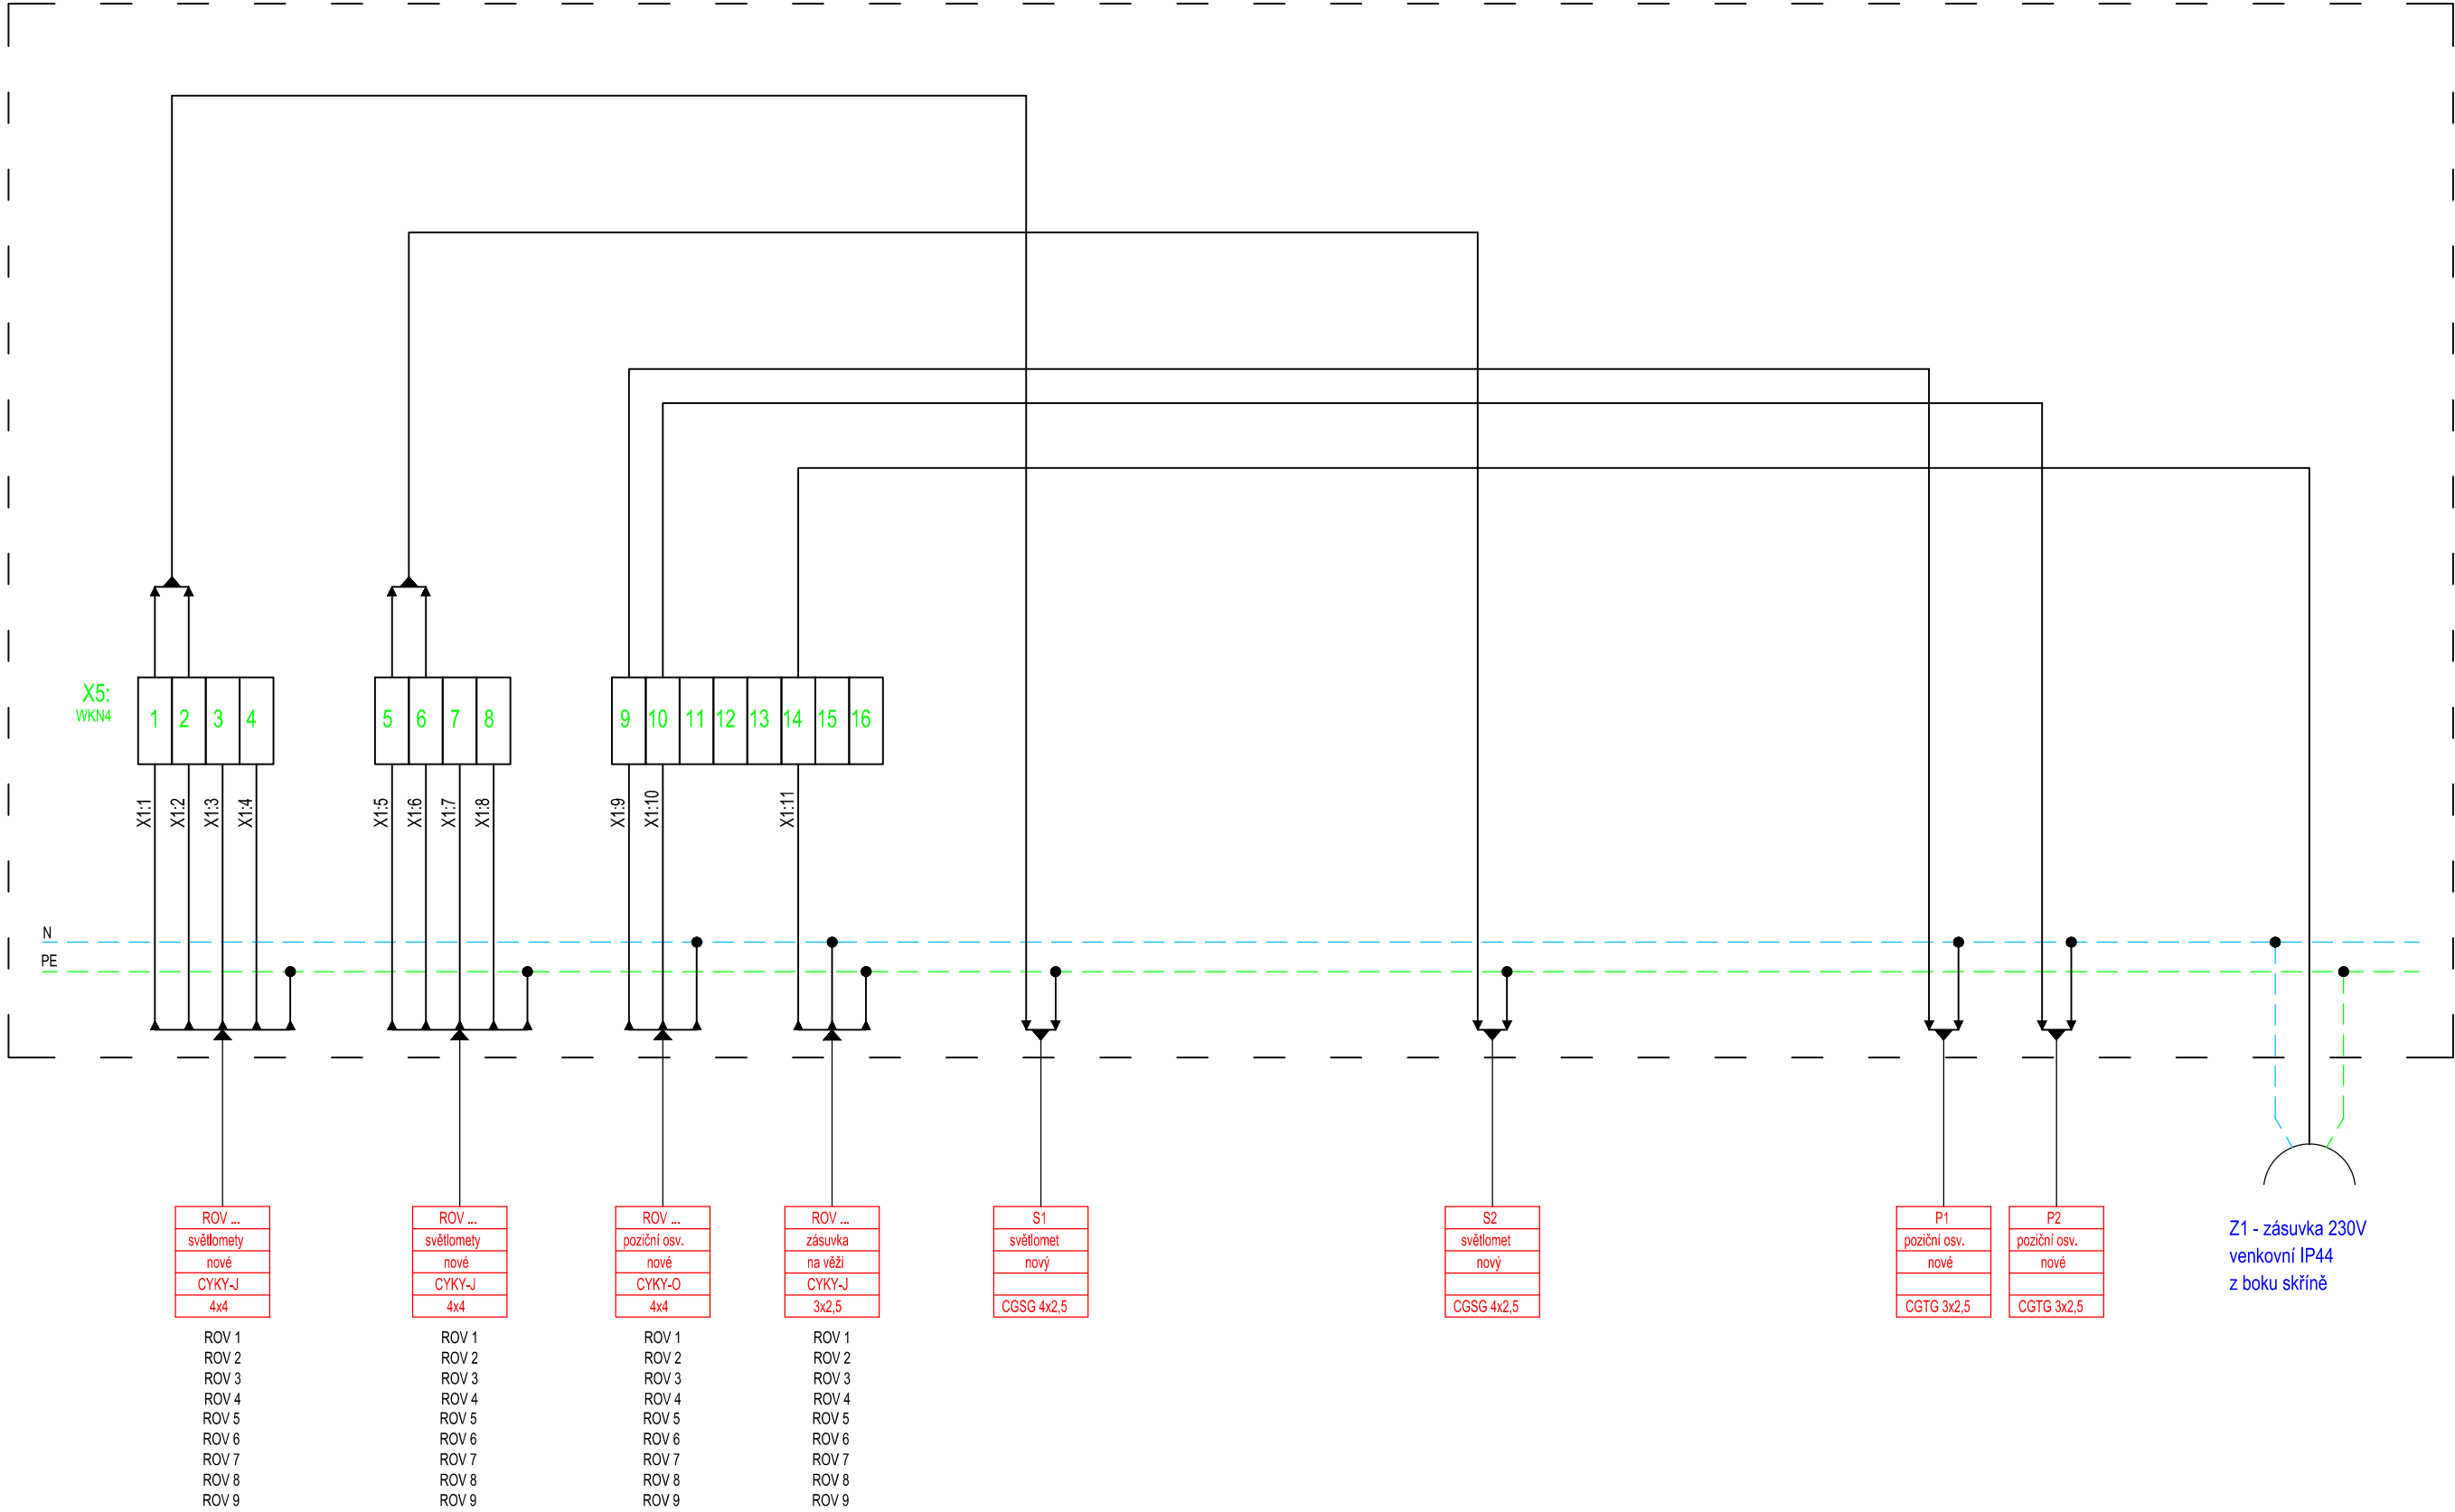

VEDOUČÍ PROJEKTANT	ZODPOV. PROJEKTANT	VYPRACOVAL	KONTROLOVAL	 <div>TRAMO RAIL, a.s. Městské tražníkové vedení a dělníci</div>	TRAMO RAIL, a.s. Železniční 547/4 772 00 Olomouc
Kamarád Vladimír	Kamarád Vladimír	Ing. Jaroslav Kypůs	Kamarád Vladimír		
INVESTOR: SŽDC, s.o. - Oblastní ředitelství Ostrava		KRAJ: Moravskoslezský		DATUM	03/2019
Oprava osvětlovacích věží Ostrava (O.levé n. a OMH) SO 03 - Oprava osvětlovacích věží 1ONV - 9ONV				FORMÁT	6x4
				ÚČEL	Projekt
				ČÍSLO ZAKÁZKY	04/2019
				MĚŘÍTKO	-
Přechodová skříň PS 1-9				ČÁST DOKUMENTACE	PŘÍLOHA
				E.3.6	18