



ŘEZ K-K


LEGENDA - NÁVRH:

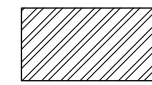


Dozdívka z plných cihel

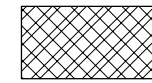


Zdivo z keramických dutinových tvárníc tl. 140 mm

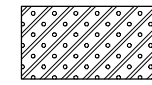


Porobetononové tvárnice, tl. 50, 100, 150, 200 mm

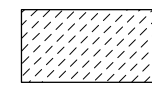


Bedníčí tvárnice, Best - 200

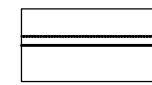


Keramický obklad do výšky 2 m, popř. výšky parapetů (u oken)

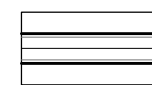


Sádrokartonová stěna tl. 100 mm

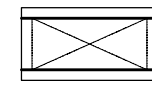


Prostup stěnou

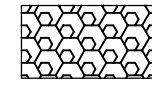


Extrudovaný polystyrén

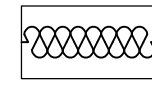


Izolační fasádní deska (čedičová vlna - kolmá vlákna)

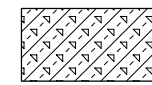


Cementová litá pěna s polystyrénem

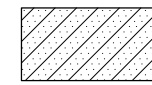


Cementový litý potěr

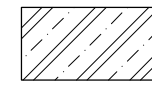


Železobeton

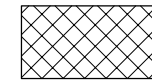



Profilované HDPE desky

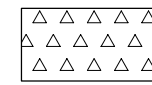

Akustická kročejová izolace

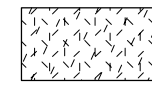

Štěrkopískový podsyp

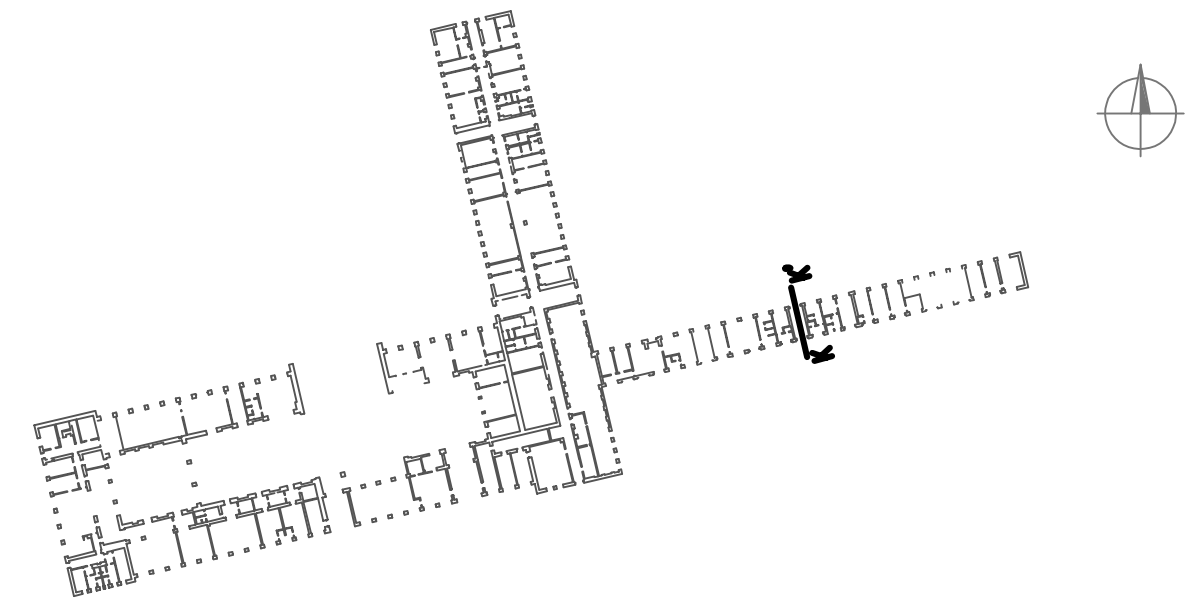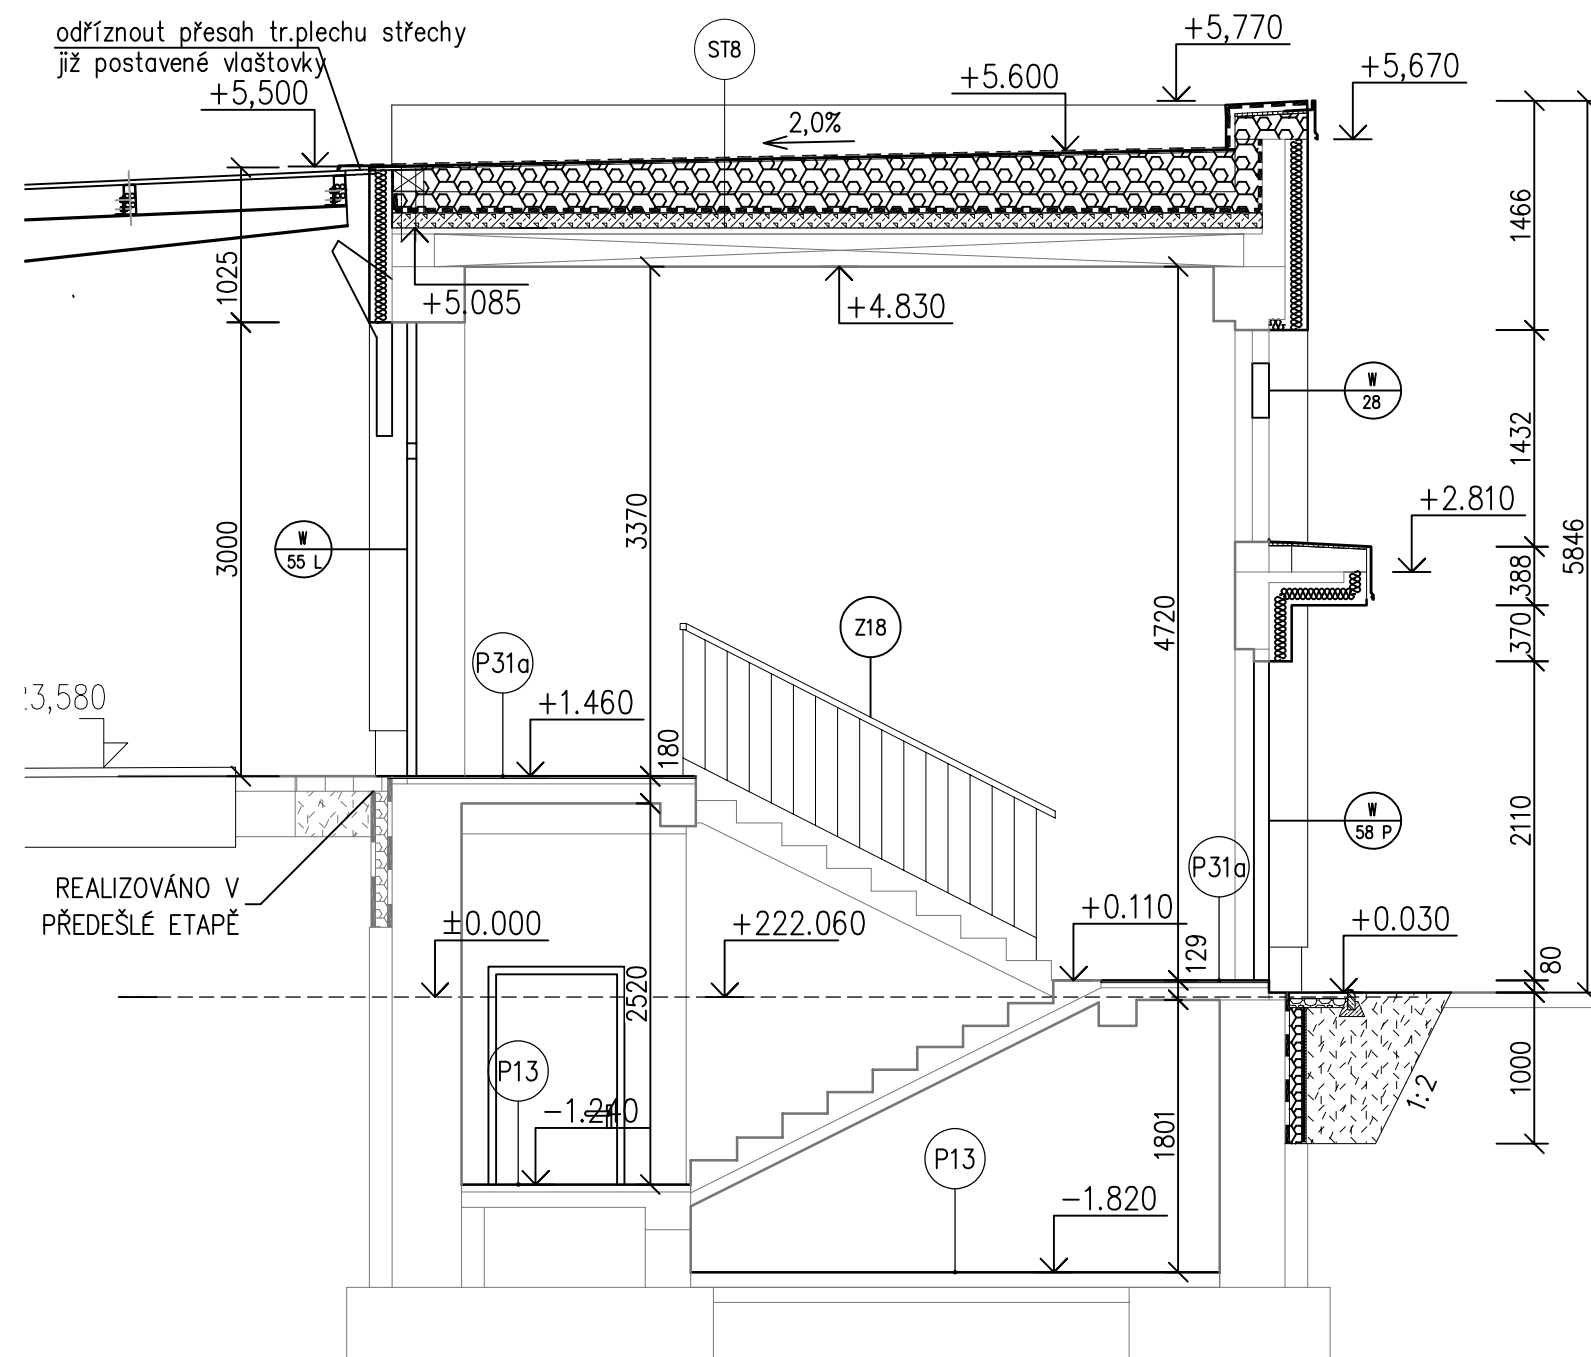

ZMĚNA		DATUM	PODPIS

OBJEDNATEL



Správa železniční dopravní cesty, státní organizace

Praha 1 - Nové Město, Dlážďená 1003/7, PSČ 110 00


Oblastní ředitelství Praha

Praha 7, Partyzánská 24, PSČ 170 00

S-JTSK

$$\pm 0,000 = 222,06 \text{ m n.m.}$$

Bpv

PROJEKTOVÁ, INŽENÝRSKÁ A KONZULTAČNÍ ORGANIZACE				 VPÚ DECO PRAHA a.s.		
CERTIFIKÁT ISO 9001 VPÚ DECO PRAHA a.s., PODBAŘSKÁ 1014/20, 160 00 PRAHA 6 www.vpupraha.cz				DIČ CZ60193280		
PROJEKTANT	VYPRACOVAL	KONTROLA	HL.INŽ.PROJEKTU			
Ing.A.Seko	Ing.O.Skala	Ing.M.Vénos	M.Pražský	ATELIÉR POZEMNÍCH STAVEB		
REKONSTRUKCE VÝPRAVNÍ BUDOVY V ŽST BEROUN Nádraží 129, 266 01 Beroun S0 110 Rekonstrukce objektu ADO – Architektonické a stavebně technické řešení				ČÍSLO ZAKÁZKY 2-0478-00/40		
				DOKUMENTACE DSP+DPS		
				MĚŘÍTKO 1:50		
				DATUM 12.2018		
				POČET FORMÁTŮ 6 A4		
OBSAH PŘÍLOHY Řez K-K				ČÁST	ČÍSLO PŘÍLOHY	ČÍSLO KOPIE
				E	28	
				KÓD		
DOKUMENTACI LZE UŽÍMAT POUZE VE SMYSLU PŘÍSLUŠNÉ SMLOUVY O DÍLO, VÝKRES, ČI JEHO ČÁST, MŮŽE BÝT KOPÍROVÁN NEBO JINÝM ZPŮSOBEM ROZŠÍŘOVÁN POUZE PO PŘEDCHOZÍM SOHLASÍ VPÚ DECO PRAHA a.s.						