



Pozn.15 vybourání stěny v nadpraží dveří

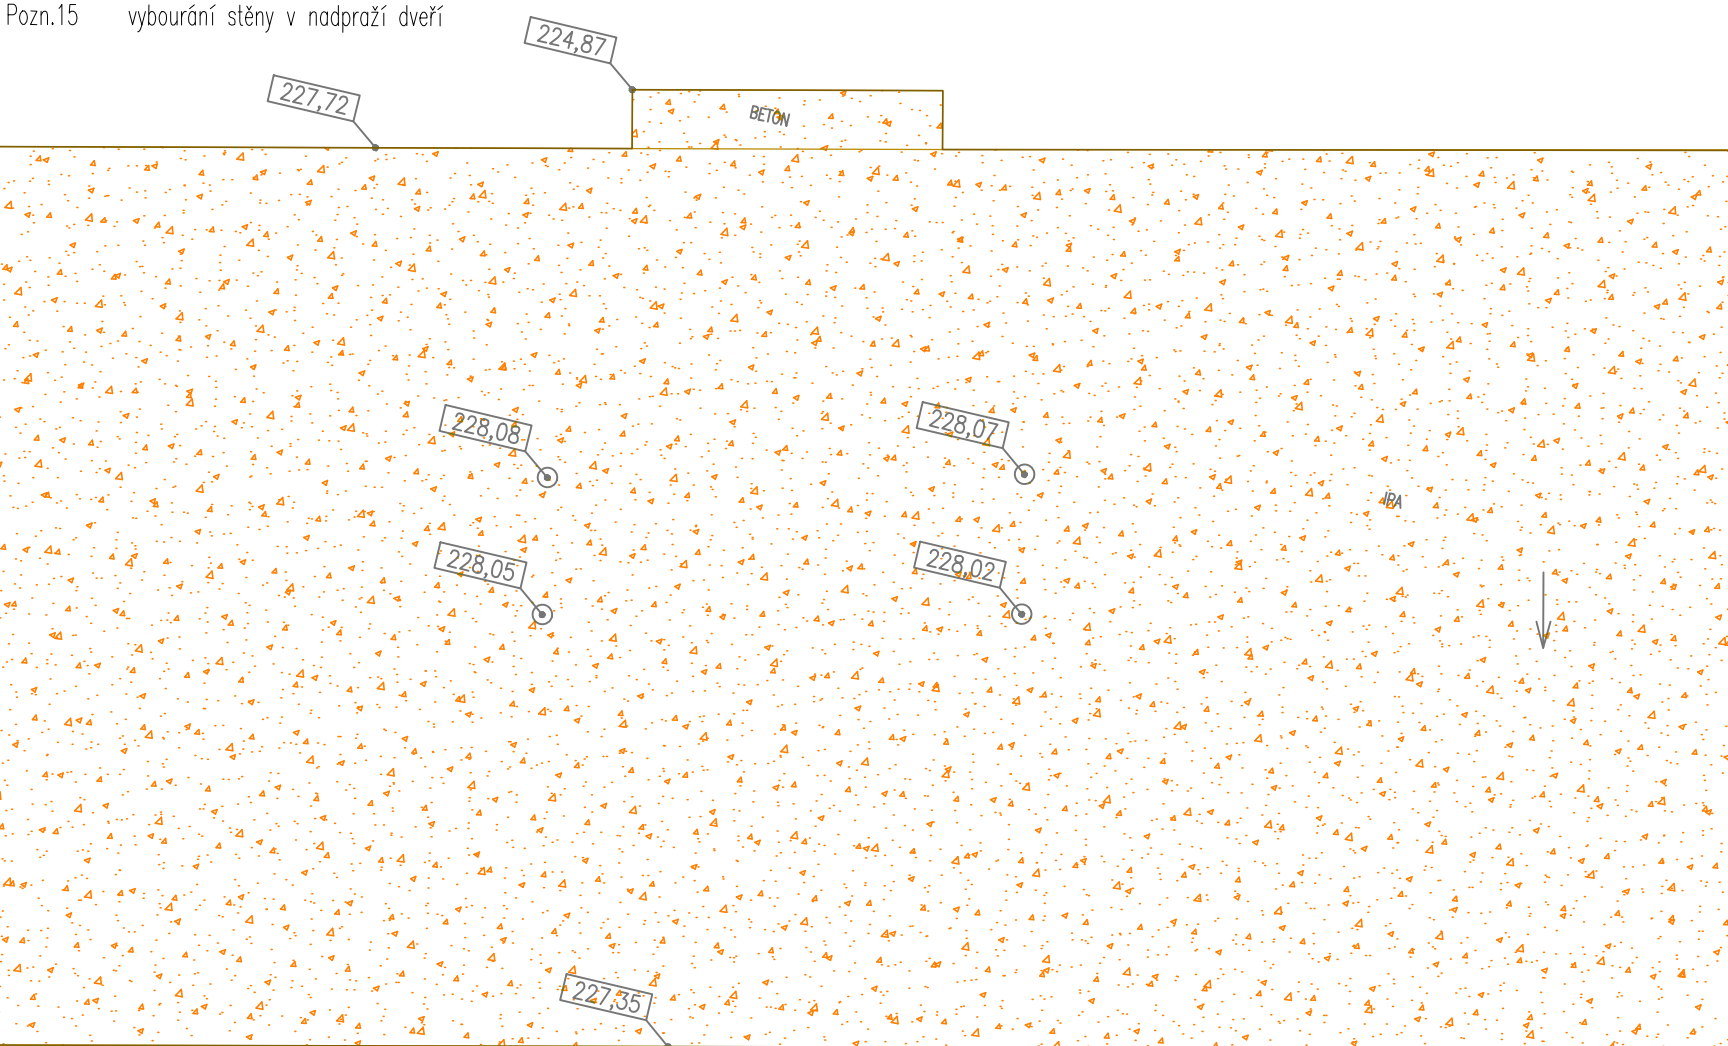

--	--

odstranění omítky z důvodu provedení nové sanační omítky; na obvodových konstrukcích bude provedeno po celé výšce stěny, vnitřní příčky pouze do 1 m nad úroveň podlah

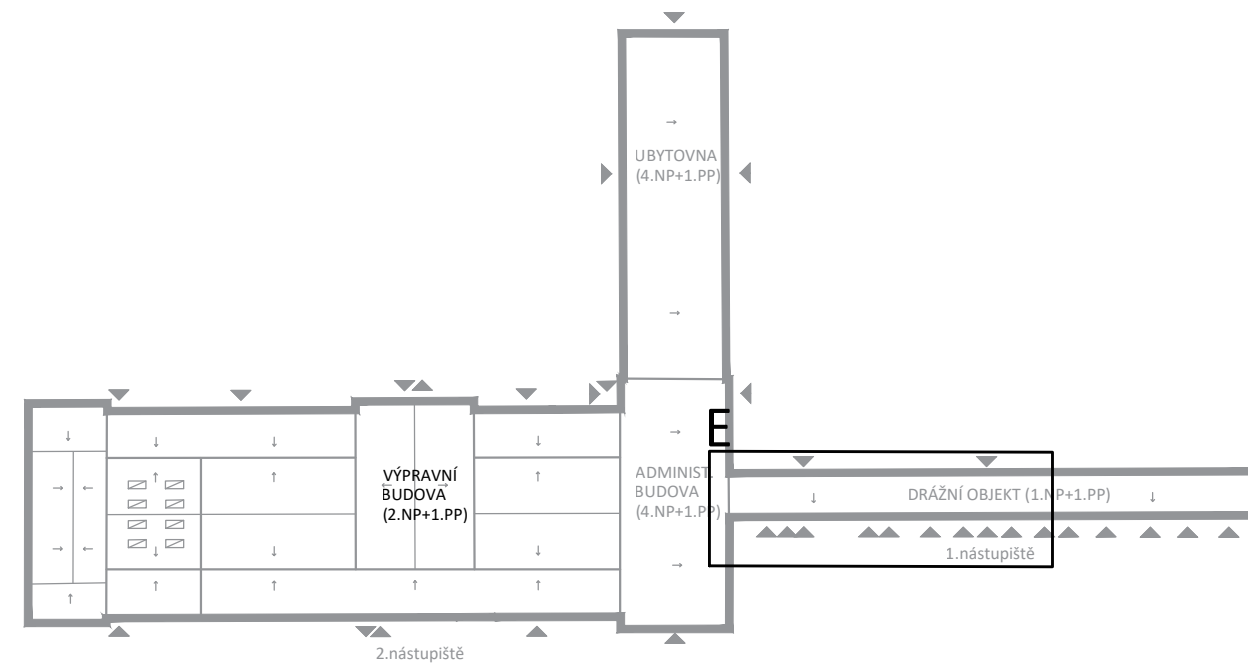


ZMĚNA		DATUM	PODPIS



Správa železniční dopravní cesty

Správa železniční dopravní cesty, státní organizace
 Praha 1 - Nové Město, Dlážděná 1003/7, PSČ 110 00
Oblastní ředitelství Praha
 Praha 7, Partyzánská 24, PSČ 170 00


$$0,000 = 222,06 \text{ m n.m}$$

PROJEKTOVÁ, INŽENÝRSKÁ A KONSULTAČNÍ ORGANIZACE				 VPO DECO PRAHA a.s.										
CERTIFIKÁT ISO 9001		DIČ CZ60193280												
VPO DECO PRAHA a.s., PODBAŘSKÁ 1014/20, 160 00 PRAHA 6		www.vporgbha.cz												
PROJEKTOVATEL	VYPRACOVAL	KONTROLA	HL.INŽ.PROJEKTY	ATELIER POZEMNÍCH STAV										
Ing.A.Seko	Ing.arch.Z.Rajkovič	Ing.M.Věnos	M.Prožský											
REKONSTRUKCE VÝPRavní BUDOVY V ŽST BEROUN Nádraží 129, 266 01 Beroun														
<table><tr><td>ČÍSLO ZAKAZKY</td><td>2-0478-C</td></tr><tr><td>DOKUMENTACE</td><td>DSP+DPS</td></tr><tr><td>MĚŘITKO</td><td>1:50</td></tr><tr><td>DATUM</td><td>12.2018</td></tr><tr><td>POČET FORMÁTŮ</td><td>6 A4</td></tr></table>					ČÍSLO ZAKAZKY	2-0478-C	DOKUMENTACE	DSP+DPS	MĚŘITKO	1:50	DATUM	12.2018	POČET FORMÁTŮ	6 A4
ČÍSLO ZAKAZKY	2-0478-C													
DOKUMENTACE	DSP+DPS													
MĚŘITKO	1:50													
DATUM	12.2018													
POČET FORMÁTŮ	6 A4													
<table><tr><td>OBSAH PŘÍLOHY</td><td>ČÍSLO PŘÍLOHY</td><td>ČÍSLO</td></tr><tr><td></td><td>E</td><td>B13E</td></tr><tr><td></td><td>K00</td><td></td></tr></table>					OBSAH PŘÍLOHY	ČÍSLO PŘÍLOHY	ČÍSLO		E	B13E		K00		
OBSAH PŘÍLOHY	ČÍSLO PŘÍLOHY	ČÍSLO												
	E	B13E												
	K00													
Půdorys bourácní 2NP E														
DOKUMENTACE JE UŽÍVÁNÍ POULZE V SOHRNÍ PŘÍSLUŠNÉ SMLOUVY O DÍLO. VÝKRES, JIŽ JEHO ČÍSLO, MŮŽE BÝT KOPÍROVÁN NEBO JINÝM ZPŮSOBEM ROZŠŮŘOVÁN POULZE PO PŘEDCHOZÍM SOHLASÍM VPO DECO														