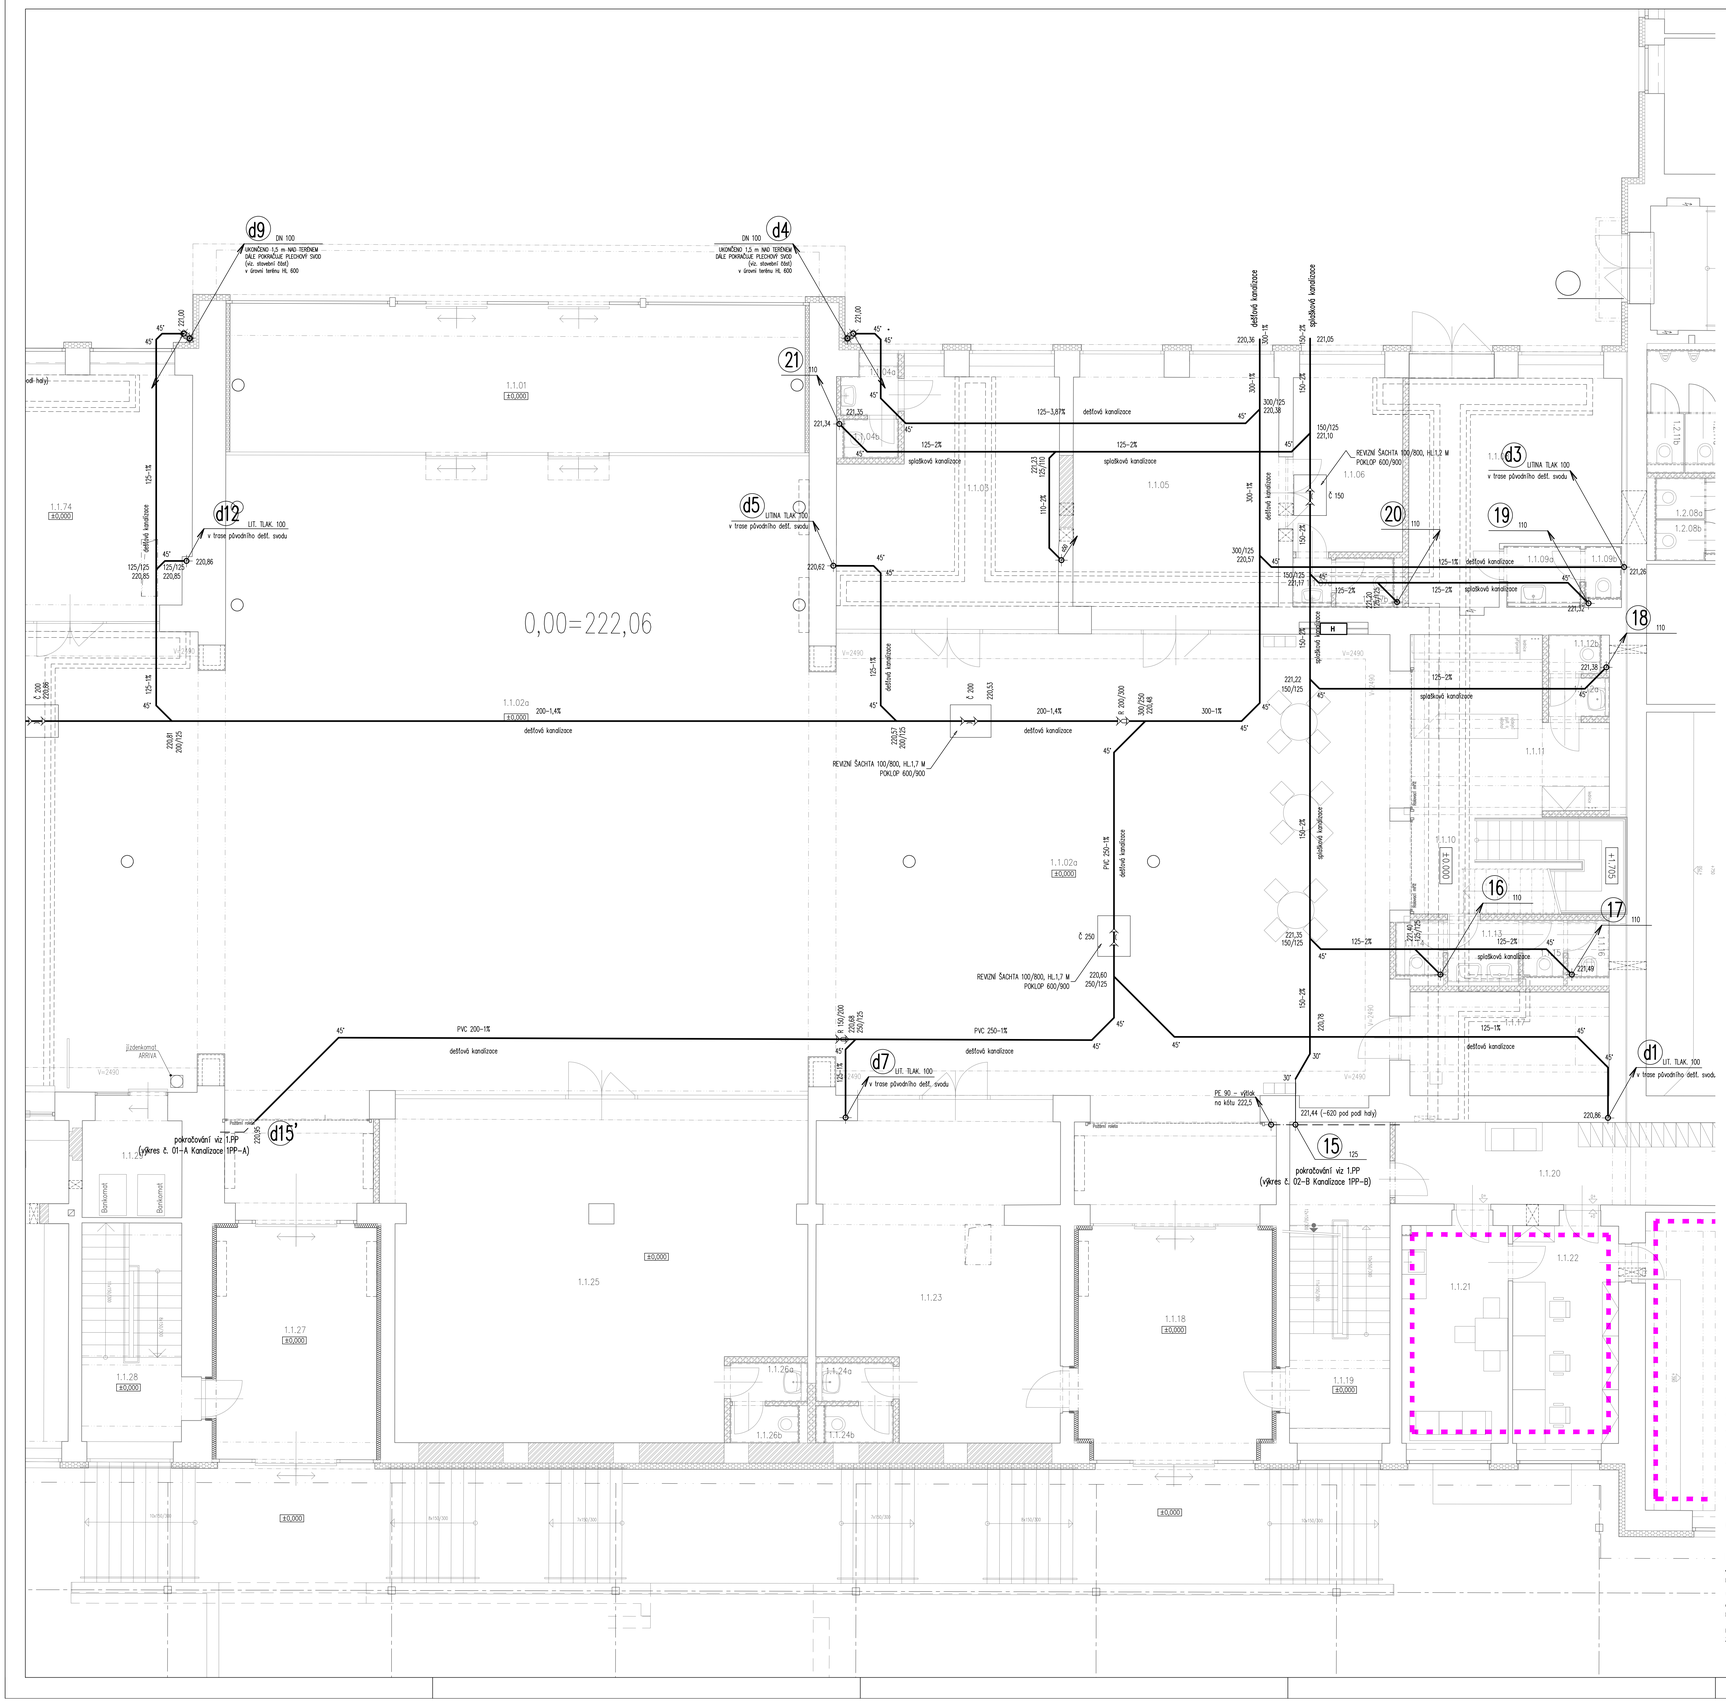

Tabulka místností - Výpravní hala

Číslo	Jméno	Plocha[m²]	Výška[m]	Su.výška[m]	Poznámka
1.1.01	Výpravní hala – zádveří	53,0	3,30	3,00	
1.1.02a	Výpravní hala – čekárna	416,3	4,74;8,10-8,60	8,44	
1.1.02b	Výpravní hala – čekárna	232,6	4,74;8,10-8,60	7,83	
1.1.03	Komerční prostor	32,3	3,90		
1.1.04a	Komerční prostor – předsíň WC	1,8	3,90		
1.1.04b	Komerční prostor – kabina WC	1,3	3,90		
1.1.05	Komerční prostor	33,6	3,90		
1.1.06	Komerční prostor	12,5	3,90		
1.1.07a	Komerční prostor – předsíň WC	1,2	3,90		
1.1.07b	Komerční prostor – kabina WC	1,7	3,90		
1.1.08	Komerční prostor	26,6	3,90		
1.1.09a	Komerční prostor – předsíň WC	2,7	3,90		
1.1.09b	Komerční prostor – kabina WC	1,2	3,90		
1.1.10	Komerční prostor	13,3	3,00		
1.1.11	Komerční prostor	17,6	3,00		
1.1.12a	Komerční prostor – předsíň WC	1,4	3,00		
1.1.12b	Komerční prostor – kabina WC	1,1	3,00		
1.1.13	Komerční prostor – předsíň WC	2,9	2,60	2,60	
1.1.14	Komerční prostor – kabina WC	1,6	2,60	2,60	
1.1.15	Komerční prostor – kabina WC	1,5	2,60	2,60	
1.1.16	Komerční prostor – úklidová místn.	1,4	2,60	2,60	
1.1.17	Rozvodna elektra	12,8	3,00		
1.1.18	Zádveří – východ od perónů	28,5	4,74	xx	
1.1.19	Schodiště	19,5	3,10		
1.1.20	Šatna pracoviště SŽDC	24,4	3,35;3,08-3,40	2,60	
1.1.21	Šatna pracoviště SŽDC	14,7	3,35	3,10	
1.1.22	Kancelář SŽDC	14,9	3,35	3,10	
1.1.23	Komerční prostor	45,2	4,74		
1.1.24a	Komerční prostor – předsíň WC	1,8	4,74		
1.1.24b	Komerční prostor – kabina WC	1,5	4,74		
1.1.25	Komerční prostor	81,8	4,74		
1.1.26a	Komerční prostor – předsíň WC	1,7	4,74		
1.1.26b	Komerční prostor – kabina WC	1,5	4,74		
1.1.27	Zádveří – příchod k perónům	24,2	4,74	xx	
1.1.28	Schodiště	13,5	3,10		
1.1.29	Místnost bankomat	6,9	4,83	3,00	
1.1.30	Předsíň	6,2	4,83	3,00	
1.1.31	Chodba	8,7	4,74	3,00	
1.1.32	Zázemí s trezory	20,0	4,74	3,00	
1.1.33	Pokladna	10,3	4,83	3,00	
1.1.34	Šatna s lůžkem	9,6	4,74	3,00	
1.1.35	WC – předsíň	3,2	4,74	3,00	
1.1.36	WC – kabina	1,3	4,74	3,00	
1.1.37	WC – kabina	1,5	4,74	3,00	
1.1.38	WC – sprcha	1,5	4,74	3,00	
1.1.39	Denní místnost	8,6	4,74	3,00	
1.1.40	Kancelář – ztráty a nálezy, půjčovna kol	14,8	4,83	3,00	
1.1.41	Sklad – půjčovna kol	20,4	4,74	3,00	
1.1.42	Šatna s lůžkem	9,8	4,74	3,00	
1.1.43	Veřejné WC – chodba	22,2	4,83	2,60	
1.1.44	Veřejné WC – místnost služby	4,2	4,74	2,60	
1.1.45	Veřejné WC – ženy – umývárna	13,1	4,74	2,60	
1.1.47a	Veřejné WC – ženy – kabina	1,1	4,74	2,60	
1.1.47b	Veřejné WC – ženy – kabina	1,2	4,74	2,60	
1.1.47c	Veřejné WC – ženy – kabina	1,3	4,74	2,60	
1.1.47d	Veřejné WC – ženy – kabina	1,2	4,74	2,60	
1.1.47e	Veřejné WC – ženy – kabina	1,4	4,74	2,60	
1.1.48	Veřejné WC – ženy – imobilní	4,0	4,74	2,60	
1.1.49	Veřejné WC – úklidová místnost	4,7	4,74	2,60	
1.1.50	Veřejné WC – muži – umývárna	15,0	4,74	2,60	
1.1.52	Veřejné WC – muži – imobilní	4,0	4,74	2,60	
1.1.53a	Veřejné WC – muži – kabina	1,4	4,74	2,60	
1.1.53b	Veřejné WC – muži – kabina	1,6	4,74	2,60	
1.1.54	Veřejné WC – přebalovací pult	3,3	4,83	2,60	
1.1.55	Čekárna MHD Beroun	153,2	5,02	xx	
1.1.56	Schodiště – příchod k perónům	22,5	3,00-4,42	xx	
1.1.57	Chodba	9,6	3,93		
1.1.58	Komerční prostor	44,2	3,93–4,20		
1.1.59a	Komerční prostor – předsíň WC	2,0	3,93–4,20		
1.1.59b	Komerční prostor – kabina WC	1,6	3,93–4,20		
1.1.60	Komerční prostor	15,3	3,93–4,20		
1.1.61	Komerční prostor	72,8	3,93–4,20		
1.1.62a	Komerční prostor – předsíň WC	1,7	3,93–4,20		
1.1.62b	Komerční prostor – kabina WC	1,4	3,93–4,20		
1.1.63	Komerční prostor	18,9	3,93		
1.1.64	Komerční prostor	27,0	3,93–4,20		
1.1.65a	Komerční prostor – předsíň WC	1,6	3,93–4,20		
1.1.65b	Komerční prostor – kabina WC	1,3	3,93–4,20		
1.1.66	Chodba	9,9	3,93–4,20		
1.1.67	Komerční prostor	10,6	3,93–4,20		
1.1.68	Schodiště	10,5	3,93–4,20		
1.1.69	Komerční prostor	15,5	3,93–4,20		
1.1.70	Zádveří	18,0	3,00	3,00	
1.1.71	Úschovna kol	63,0	3,90		
1.1.72	Čekárna MHD Beroun	46,9	3,90		
1.1.73	Zázemí řidičů autobusů MHD Beroun	15,6	3,90		
1.1.74	Komerční prostor	46,8	3,90		
1.1.75a	Komerční prostor – předsíň WC	1,6	3,90		
1.1.75b	Komerční prostor – kabina WC	1,4	3,90		

Celková plocha [m²]: 1957,3

LEGENDA :

- KANALIZACE V ZEMI PVC
- KANALIZACE PODVĚŠENÁ POD STROPEM
- KONDENZÁTNÍ POTRUBÍ Z TRUB PLASTOVÝCH PPs-HT
- VÝTLAK KANALIZACE Z TLAKOVÝCH TRUB PE
- PŘIPOJOVACÍ POTRUBÍ Z PLASTOVÝCH TRUB PPs-HT

1 / 110 SPLAŠKOVÁ KANALIZACE - ODPADNÍ POTRUBÍ
STOUPAČKA 1 Z HRDLOVÝCH TRUB PLASTOVÝCH PPs-HT

d1 / 100 DEŠŤOVÁ KANALIZACE - ODPADNÍ POTRUBÍ
STOUPAČKA d1 Z BEZHRDLÝCH LITINOVÝCH TRUB TLAKOVÝCH SPOJOVANÝCH DRÁPOVÝMI SPOJKAMI

POZNÁMKA :

VŠECHNY PROSTUPY PLASTOVÉHO POTRUBÍ VODOVODU A KANALIZACE POŽÁRNĚ DĚLÍCÍMI KONSTRUKCEMI BUDOU DOTĚSNĚNY PODLE POŽADAVKŮ POŽÁRNÍHO SPECIALISTY

NA LOMECH PŘIPOJOVACÍHO POTRUBÍ POD ÚHLEM 90° BUDE STANDARDNĚ POUŽITO 2 X KOLENO 45°

ODSKOKY A PŘECHODY SVISLÉHO ODPADNÍHO POTRUBÍ DO LEŽATÝCH SVODŮ BUDOU PROVEDENY POMOCÍ DVOU KOLEN 45°. POKUD NEBUDE ZVĚTŠOVÁN PROFIL, BUDE MEZI OBĚ KOLENA VŘAZEN ROVNÝ ÚSEK 250MM

DEŠŤOVÁ KANALIZAČNÍ ODPADNÍ POTRUBÍ BUDOU V CELÉ DÉLCE OPATŘENA TEPELNOU NÁVLEKOVOU IZOLACÍ Z PE TL. 20 MM

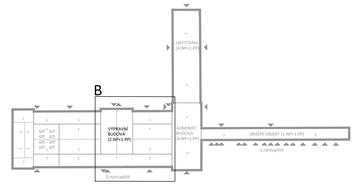

R1	Aktualizace PD dle úprav interiéru VH	01.2020	Ing. Hlava
ZMĚNA		DATUM	PODPIS

OBJEDNATEL

Správa železniční dopravní cesty, státní organizace
Praha 1 - Nové Město, Dlážděná 1003/7, PSČ 110 00
Oblastní ředitelství Praha
Praha 7, Partyzánská 24, PSČ 170 00

S-JTSK ±0,000=222,06M.N. BPV

PROJEKTY ZDRAVOTNĚ TECHNICKÝCH INSTALACÍ
IČ: 03619280

Ing. Radovan Provazník
Na Kavčí skále 1696/8
251 01 Říčany
Tel.: 606 561 283
e-mail: okvs.term@tiscali.cz

PROJEKTANT	VYPRACOVAL	KONTROLA	HIP
ING.R.PROVAZNÍK	ING.R.PROVAZNÍK	ING.R.PROVAZNÍK	ING.M.PRAŽSKÝ

REKONSTRUKCE VÝPRAVNÍ BUDOVY V ŽST BEROUN
Nádraží 129, 266 01 Beroun
SO 110 Rekonstrukce objektu
011 Kanalizace

ČÍSLO ZAKÁZKY	2-0478-00/AG
DOKUMENTACE	DSP+DPS
MĚŘÍTKO	1:50
DATUM	12.2018
POČET FORMÁTŮ	1 8X A4

Stupeň PROJEKT

ZDRAVOTNÍ TECHNIKA – KANALIZACE
Půdorys 1.NP B – ÚROVEŇ POD PODLAHOU

ČÁST	ČÍSLO PROJEKT	ČÍSLO KOPIE
E	1.1-B	
	100	

DOKUMENTACE JE ÚČINÁ POUZE VE SMYSLU PŘÍSLUŠNÉ SMLOUVY O DÍLO. V JEHO ČÁSTI, KTERÉ BYT KOPÍROVÁNA NEBO JINÝM ZPŮSOBEM ROZMNOŽOVÁNA POUZE PO PŘEDCHOZÍM SOUHLASU VPS 2000 PRAHA a.s.