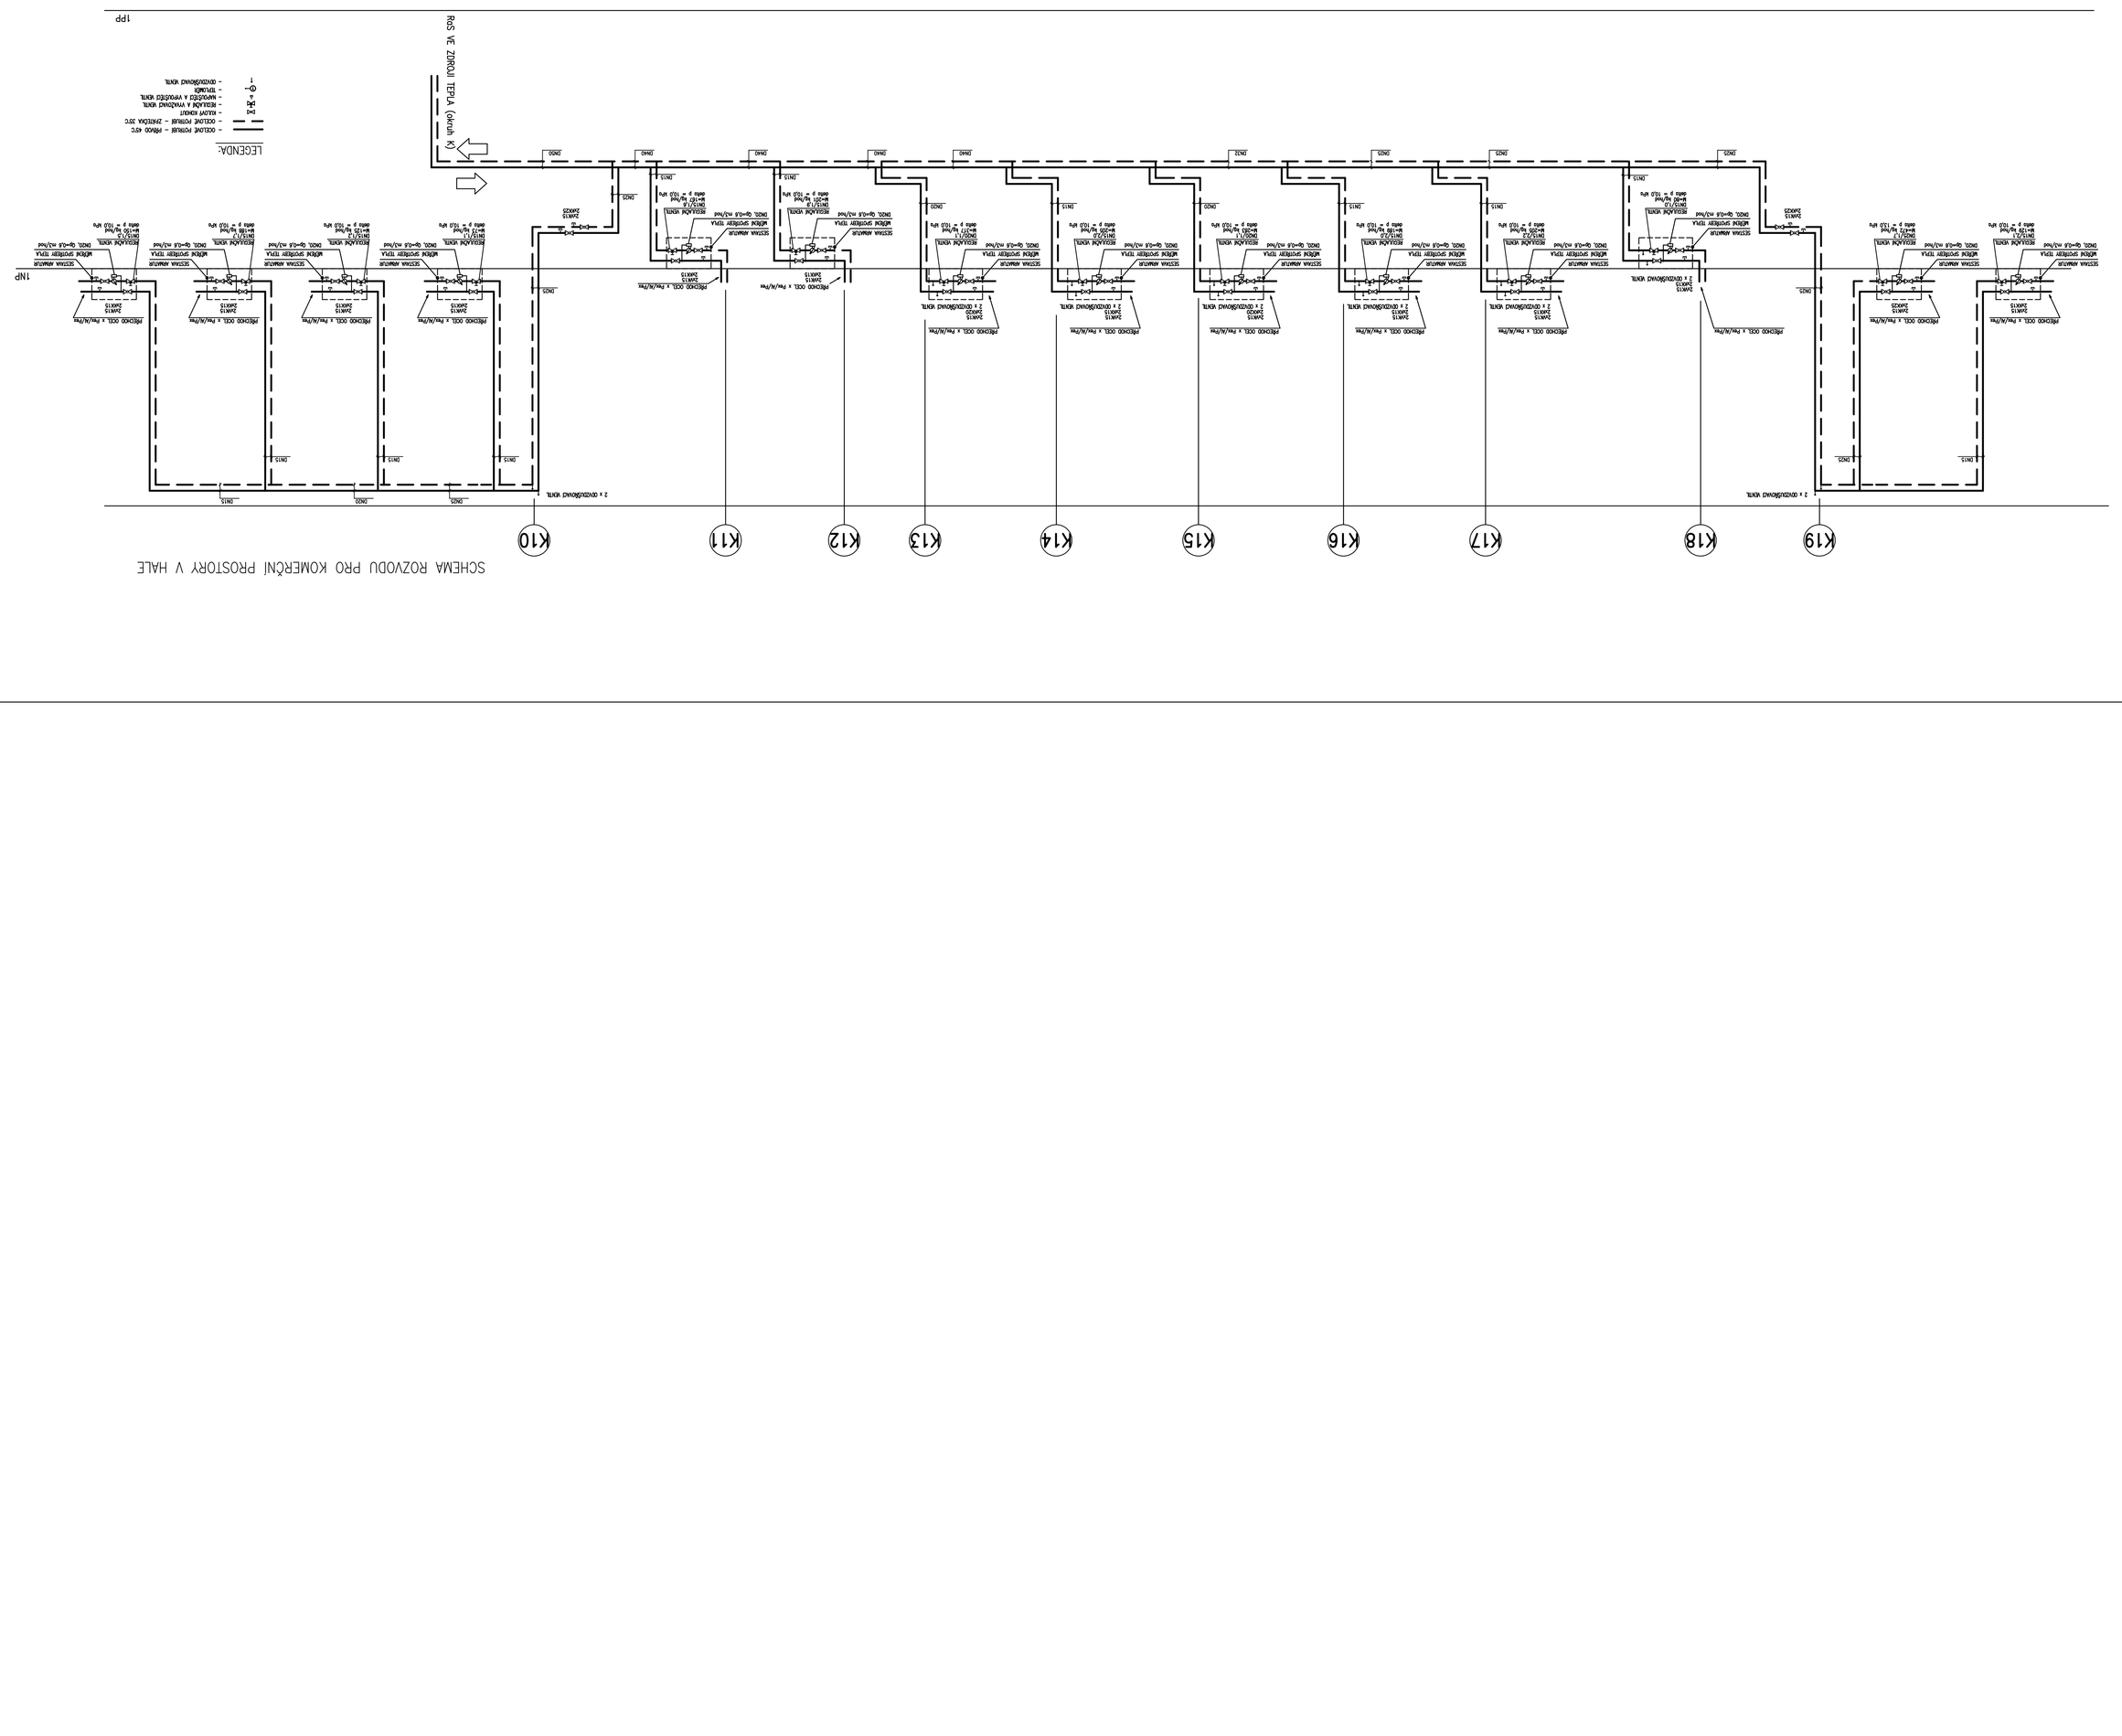

DOKUMENTACE

Správa železniční dopravní cesty, státní organizace
Oblastní ředitelství Praha
Dlážděná 1003/7, PSČ 110 00
Praha 1 - Nové Město

Správa železniční dopravní cesty, státní organizace
Oblastní ředitelství Praha
Pernerova 24, PSČ 170 00
Praha 7 - Bubeneč

Změna	Datum	Popis

S-ITSX 410.000 = 222.06 m n.m. Bpv

Hlavní inženýr projektu: Ing. Stanislav Novotný	Ing. Dušan Zouhar	Ing. Jan Dvořák	Ing. Petr Horák
PROJEKTANT	VYPRACOVAL	KONTROLA	HLAVNÍ PROJEKTUL
IČO: 70994234 DIČ: CZ70994234			
PROJEKTOVÁ A.S. Nádražní 12, 602 00 Brno			

VHV DESIGN PRAHA a.s.

ATELIÉR POZEMNÍCH STAVEB

OBJEKT	ZAKÁZKY 2-CHTB-00/40
DOKUMENTACE	DSP+DPS
MĚŘÍTKO	–
DATUM	13.3.2018
POČET ROHAJÍCÍ	5, A4

RKONSTRUKCE VÝPRAVNÍ BUDOVY V ZST BEROUN
Nádraží 129, 266 01 Beroun
SO 110 Rekonstrukce objektu
Pro zahrnutí pro výběrové stavby

OBSAH PŘÍLOHY	ČÍSLO PŘÍLOHY
Schéma zapojení stoupaček 2	E 18
	100

DOKUMENT JE ČÁST PROJ. V SMYSLU PŘEDPISŮ SADRNÝCH V OBL. 3 ZÁK. 201/ MŮŽ BÝT BEZ SOUHLASU PROJ. PŘEDÁVÁNA NEBO JINÝ ZPŮSOBEM ROZŠÍŘENA NEBO ZPŘÍSTUPNĚNA TŘETÍ OSOBĚ BEZ PŘEDCHOZÍHO SOUHLASU VHV DESIGN PRAHA a.s.