Tabulka místností - Výpravní hala

Číslo	Jméno	Plocha[m²]	Výška[m]	Sv.výška[m]
3.1.01	Podstřešní prostor	275,3	0–1,51	–

Celková plocha [m²]: 275.3

Tabulka místností - Administrativní budova

Číslo	Jméno	Plocha[m²]	Výška[m]	Sv.výška[m]
3.2.01	Schodiště	24,6	3,71	2.60
3.2.02	WC– chodba	3,8	3,51	2.60
3.2.03	WC– úklidová místnost	1,3	3,51	2.60
3.2.04	WC ženy – předsíň	2,6	3,51	2.60
3.2.05a	WC ženy	2,1	3,51	2.60
3.2.05b	WC ženy – kabina	1,6	3,51	3.10
3.2.06	WC – společná sprcha	1,5	3,51	2.60
3.2.07	Chodba	15,9	3,51	2.60
3.2.07a	WC muži – předsíň	7,1	3,51	2,60; 3,10
3.2.07b	WC muži – kabina	1,2	3,51	2.60
3.2.07c	WC muži – kabina	1,2	3,51	3.10
3.2.08	Sklad	2,3	3,51	–
3.2.09	Kancelář	16,3	3,51	–
3.2.10	Kancelář	183,0	3,70	–
3.2.11	Technická místnost SŽDC	27,7	3,70	–
3.2.12	Kancelář	41,0	3,70	–
3.2.13	Kancelář	29,3	3,70	–
3.2.14	Kancelář	19,3	3,70	–
3.2.15	Kancelář	11,2	3,70	–
3.2.16	Kancelář	18,7	3,70	–
3.2.17	Schodiště	20,3	3,10	–
3.2.18a	Chodba	42,5	3,10	–
3.2.18b	Chodba	30,1	3,10	–
3.2.19	Kancelář	29,2	3,00	–
3.2.20	Kancelář	16,9	3,00	–
3.2.21	Kancelář	11,0	3,00	–
3.2.22	Kancelář	16,7	3,00	–
3.2.23	Kancelář	37,2	3,00	–
3.2.24	Kancelář	11,1	3,00	–
3.2.25	Kancelář	16,7	3,00	–
3.2.26	Kancelář	20,5	3,00	–
3.2.27	Kancelář	35,9	3,00	–
3.2.28	Kancelář	11,1	3,00	–
3.2.29	Kancelář	9,2	3,00	–
3.2.30	Kancelář	17,5	3,00	–
3.2.31	Sklad	3,4	3,10	–
3.2.32	Kancelář	18,0	3,00	–
3.2.33	Kancelář	19,3	3,00	–
3.2.34	Kancelář	27,6	3,00	2,60; 3,00
3.2.35	Kancelář	18,4	3,00	–
3.2.36	Kancelář	18,1	3,00	–
3.2.37	Kancelář	18,3	3,00	–
3.2.38	Kuchyňka	3,0	3,00	–
3.2.39	Sklad	6,8	3,00	–
3.2.40	WC– chodba	2,7	3,00	2.60
3.2.41	WC– úklidová místnost	1,5	3,00	2.60
3.2.42	WC – společná sprcha	1,6	3,00	2.60
3.2.43	WC ženy – předsíň	3,0	3,00	2.60
3.2.44a	WC ženy – kabina	1,1	3,00	2.60
3.2.44b	WC ženy – kabina	1,1	3,00	2.60
3.2.45a	WC muži – předsíň	4,2	3,00	2.60
3.2.45b	WC muži – kabina	1,1	3,00	2.60
3.2.45c	WC muži – kabina	1,1	3,00	2.60
3.2.46	Sklad	7,9	3,00	–
3.2.47	Kancelář	19,0	3,00	–
3.2.48	Kancelář	18,7	3,00	–
3.2.49	Kancelář	18,4	3,00	–
3.2.50	Šachta nákladního výtahu	1,1	–	–

Celková plocha [m²]: 953,0

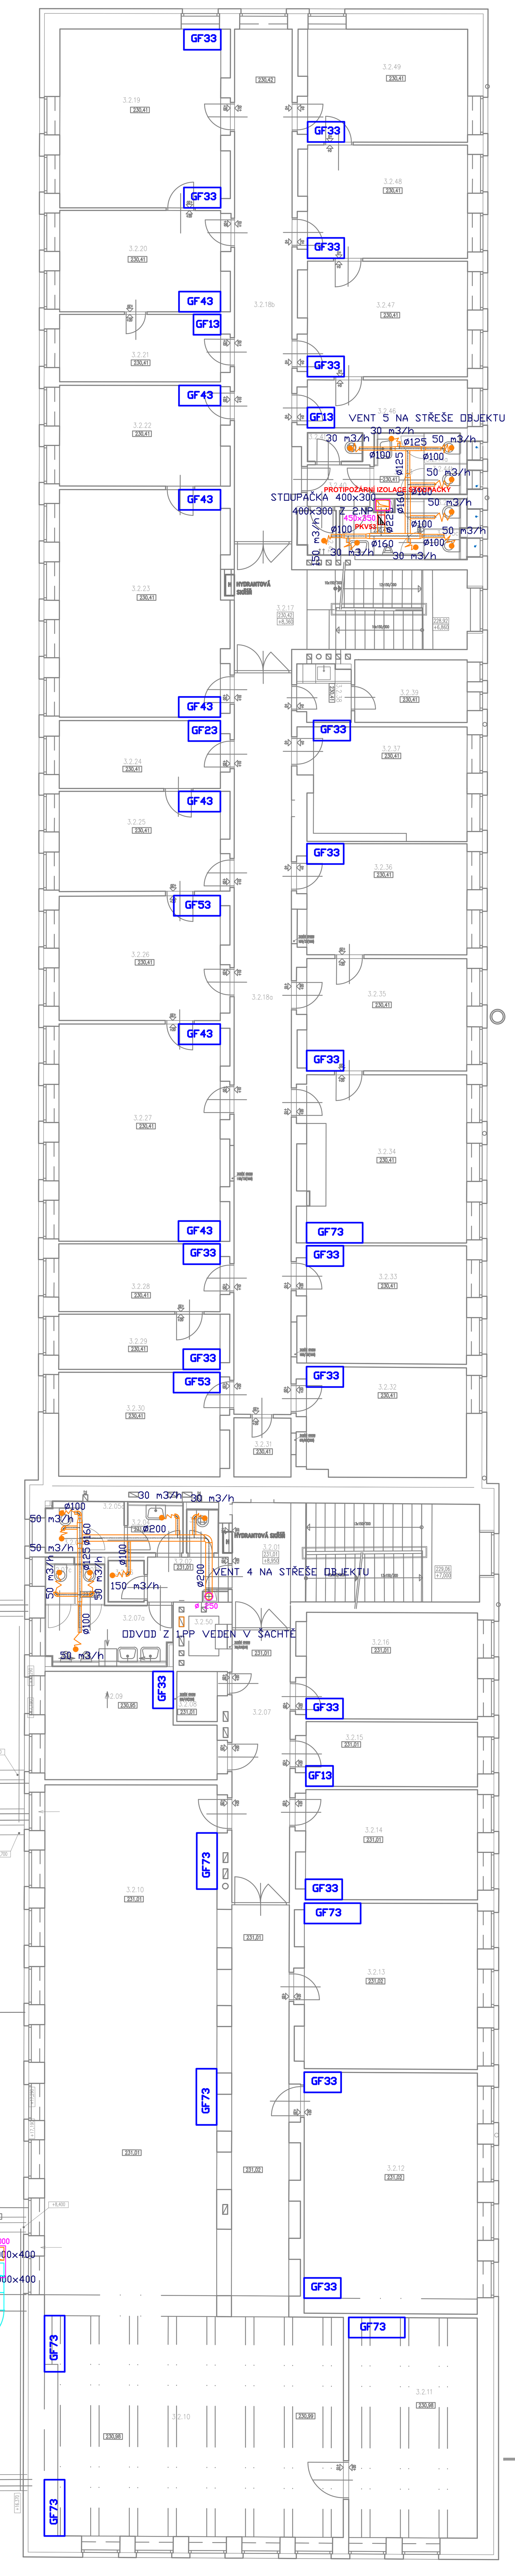

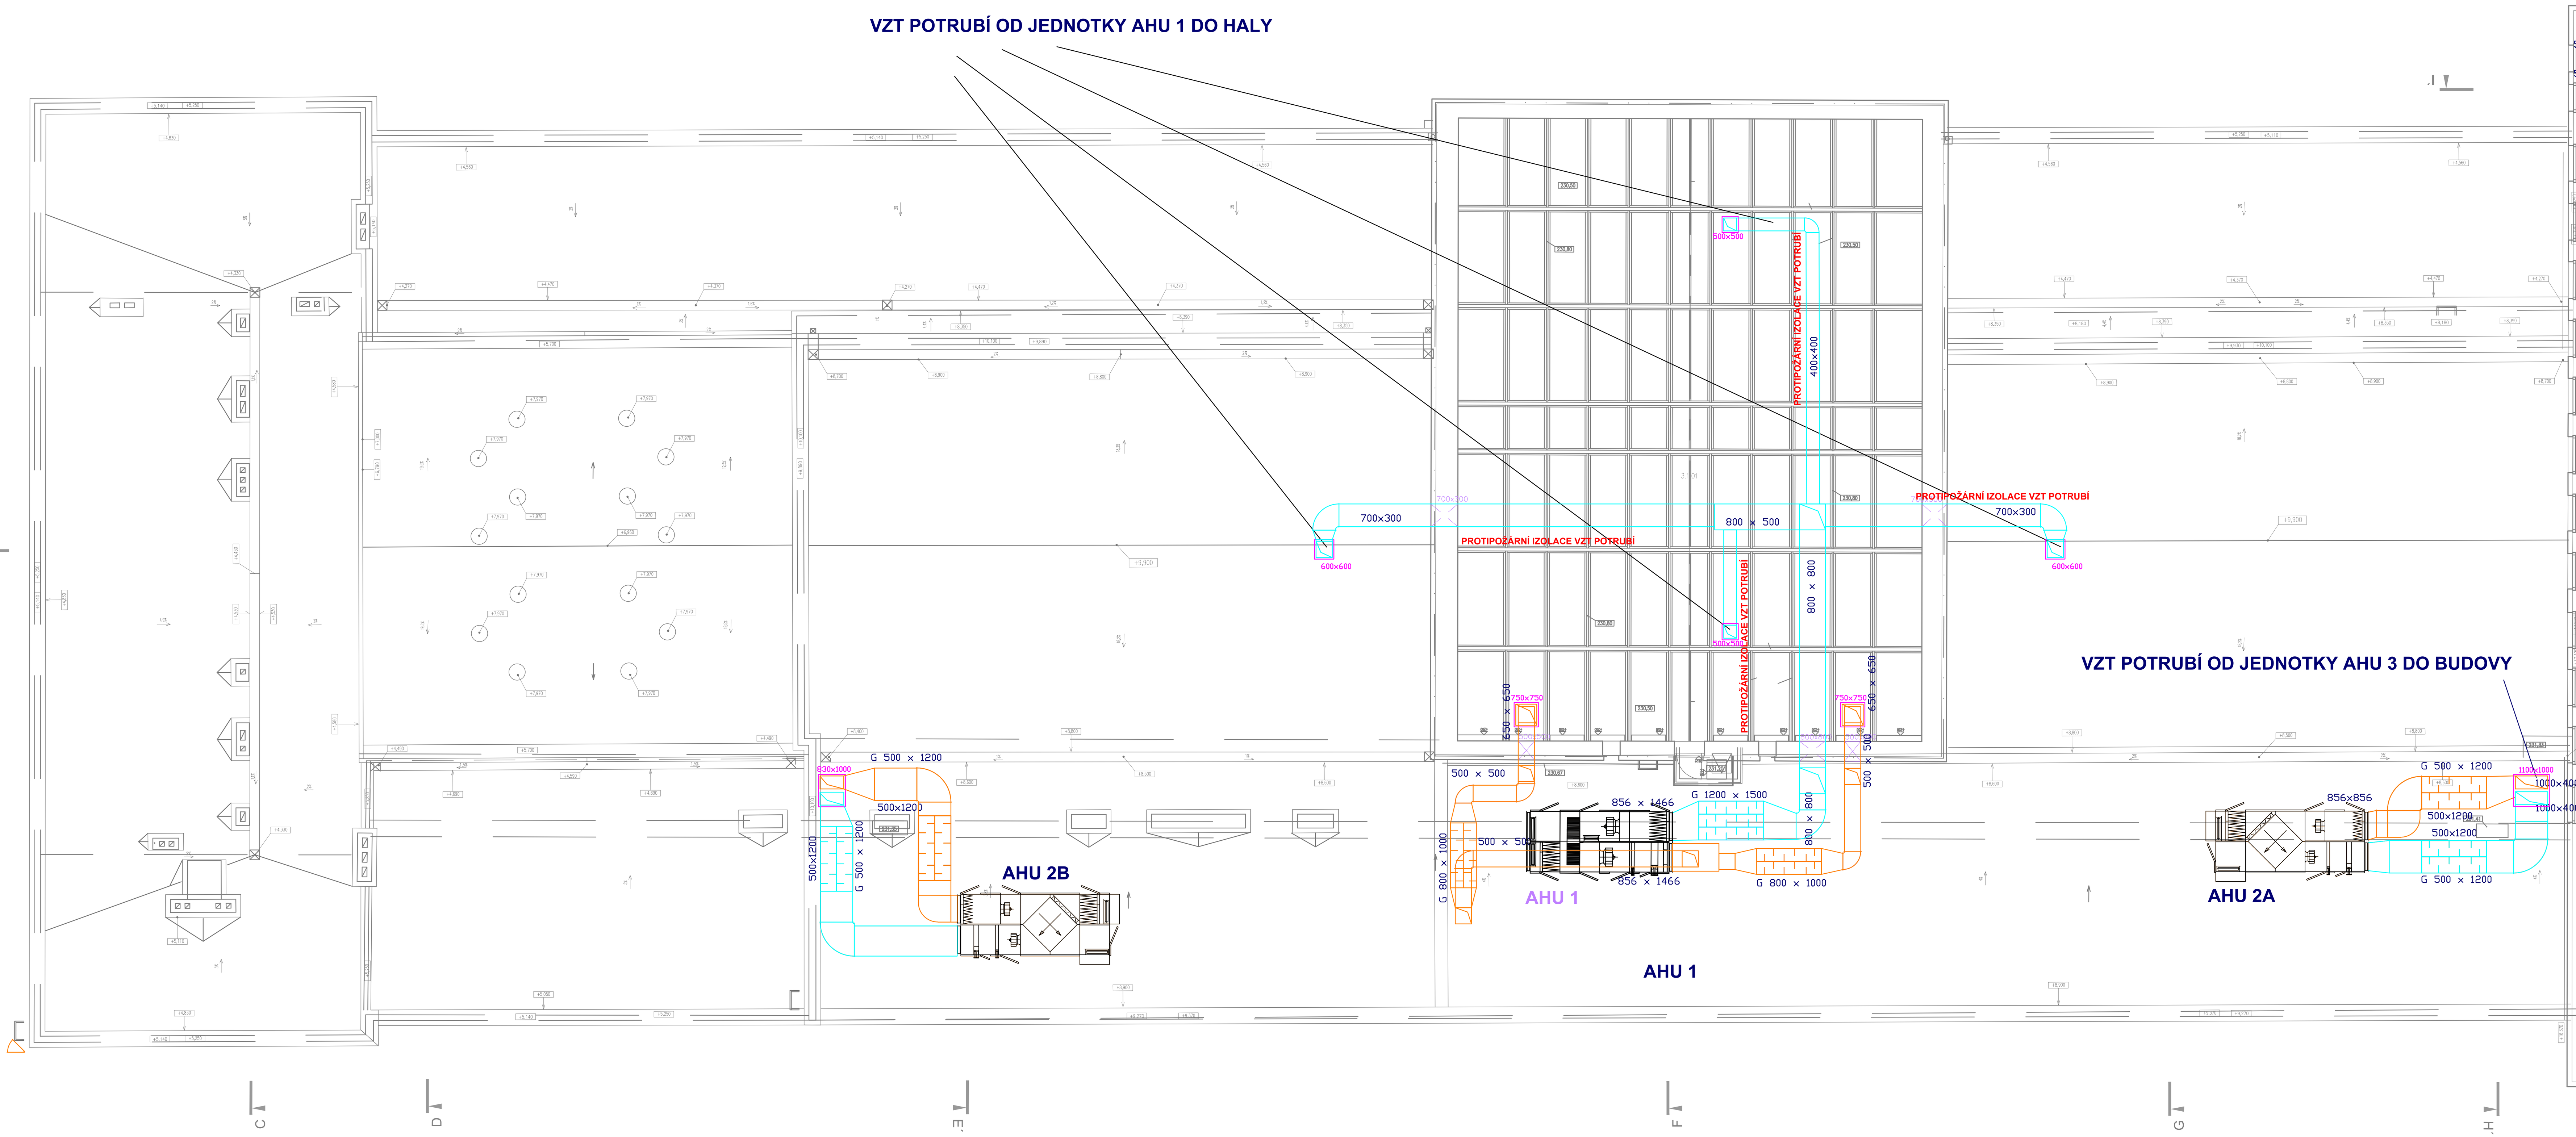

LEGENDA:

- VZT POTRUBÍ PRO PŘÍVOD VZDUCHU
- VZT POTRUBÍ PRO ODVOD VZDUCHU
- VZT POTRUBÍ , KTERÉ NENÍ SOUČÁSTÍ PROJEKTU, ALE PŘEDPOKLÁDÁ SE JEHO INSTALACE
- ANEMOSTAT S PŘÍVODEM VZDUCHU
- TALÍŘOVÝ VENTIL PRO ODVOD VZDUCHU UMÍSTĚNÝ NA PODHLEDU PŘIPOJENÝ ZVUKO-IZOLAČNÍ HADICÍ
- TALÍŘOVÝ VENTIL PRO PŘÍVOD VZDUCHU UMÍSTĚNÝ NA PODHLEDU PŘIPOJENÝ ZVUKO-IZOLAČNÍ HADICÍ
- VZT POTRUBÍ S INSTALOVANOU UZAVÍRACÍ A REGULAČNÍ - - ŠKRTÍCÍ KLAPKOU S ARETACÍ POLOHY

- GF13 FCU JEDNOTKA, NÁSTĚNNÉ PROVEDENÍ, VELIKOST GF 13
- GF23 FCU JEDNOTKA, NÁSTĚNNÉ PROVEDENÍ, VELIKOST GF 23
- GF33 FCU JEDNOTKA, NÁSTĚNNÉ PROVEDENÍ, VELIKOST GF 33
- GF43 FCU JEDNOTKA, NÁSTĚNNÉ PROVEDENÍ, VELIKOST GF 43
- GF53 FCU JEDNOTKA, NÁSTĚNNÉ PROVEDENÍ, VELIKOST GF 53
- GF63 FCU JEDNOTKA, NÁSTĚNNÉ PROVEDENÍ, VELIKOST GF 63
- GF73 FCU JEDNOTKA, NÁSTĚNNÉ PROVEDENÍ, VELIKOST GF 73
- GCS1 FCU JEDNOTKA, KAZETOVÉ PROVEDENÍ, VELIKOST GCS 1
- GCB1 FCU JEDNOTKA, KAZETOVÉ PROVEDENÍ, VELIKOST GCB 1
- GCD1 FCU JEDNOTKA, KAZETOVÉ PROVEDENÍ, VELIKOST GCD 1

FCU JEDNOTKY UVEDENÉ ŽLUTĚ NEJSOU SOUČÁSTÍ PROJEKTU, POČÍTÁ SE ALE S JEJICH PŘIPOJENÍM HLADINA "FCU JEDNOTKY NÁJEMNÍ PROSTORY"

ZMĚNA	DATUM	PODPIS

OBJEDNATEL

Správa železniční dopravní cesty, státní organizace
Praha 1 - Nové Město, Dlážděná 1003/7, PSČ 110 00
Oblastní ředitelství Praha
Praha 7, Partyzánská 24, PSČ 170 00

VPÚ DECO PRAHA a.s. ČÍSLO ZAKÁZKY 2–0478–00/40 M.Pražský

S–JTSK Bpv

PROJEKTOVÁ, INŽENÝRSKÁ A KONZULTAČNÍ ORGANIZACE
CERTIFIKÁT ISO 9001 DIČ CZ60193280
VPÚ DECO PRAHA a.s., PODBABSKÁ 1014/20, 160 00 PRAHA 6 www.vpupraha.cz

PROJEKTANT	VYPRACOVAL	KONTROLA	HL.INŽ.PROJEKTU
Pavel Šilar	Pavel Šilar	Pavel Herout	M. Pražský

ATELIÉR POZEMNÍCH STAVEB

REKONSTRUKCE VÝPRAVNÍ BUDOVY V ŽST BEROUN NÁDRAŽÍ 129, 266 01 BEROUN
SO 110 Rekonstrukce objektu
H00 Zařízení vzduchotechniky

ČÍSLO ZAKÁZKY	2–0478–00/40
DOKUMENTACE	DSP+DPS
MĚŘÍTKO	1:100
DATUM	12.2018
POČET FORMÁTŮ	A0
ČÁST	E
ČÍSLO PŘÍLOHY	07
ČÍSLO KOPIE	
KÓD	

OBSAH PŘÍLOHY

Půdorys 3.NP – VZT

DOKUMENTACI LZE UŽÍVAT POUZE VE SMYSLU PŘÍSLUŠNÉ SMLOUVY O DÍLO. VÝKRES, ČI JEHO ČÁST, MŮŽE BÝT KOPÍROVÁN NEBO JINÝM ZPŮSOBEM ROZŠIŘOVÁN POUZE PO PŘEDCHOZÍM SOUHLASU VPÚ DECO PRAHA a.s.

A1/8A4, 594x841 P