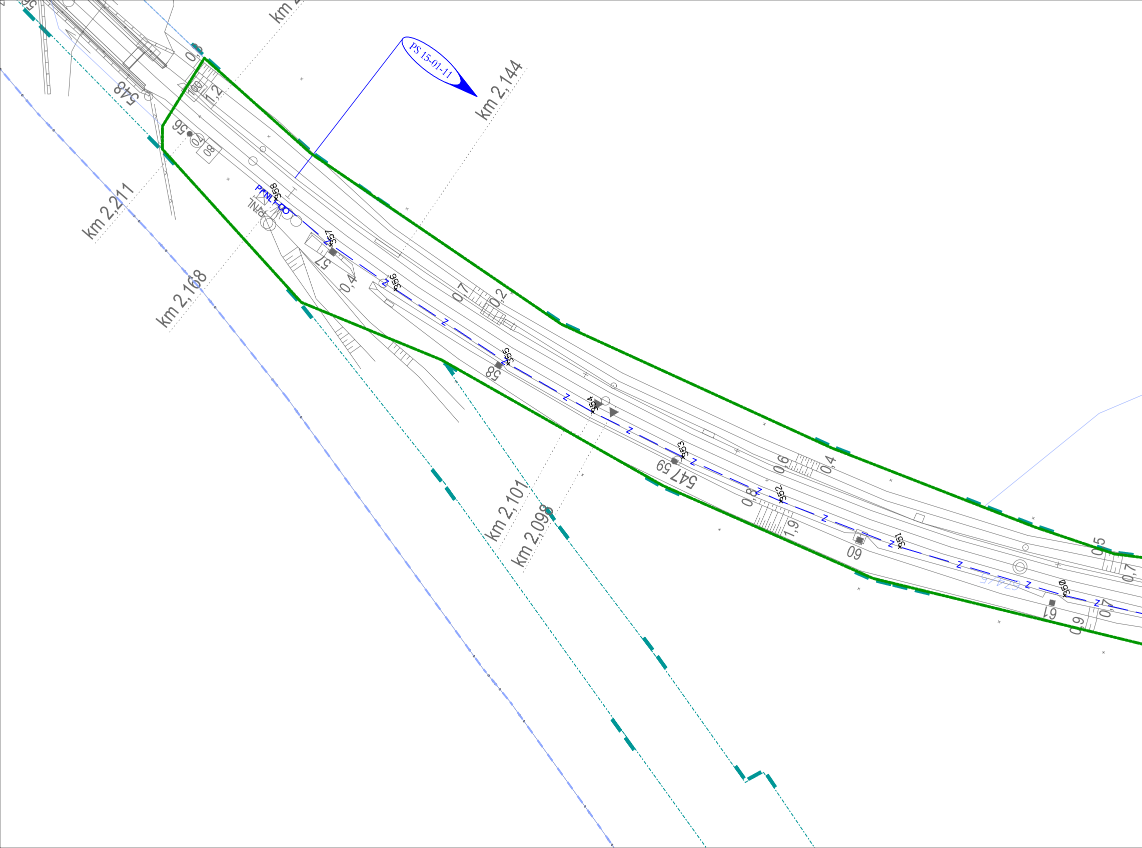
PS 15-01-11
km 2,144
km 2,211
km 2,168
km 2,101
km 2,098
548
547 59
56
57
58
59
60
61
70
80
100
0,8
1,2
0,4
0,7
0,2
0,6
0,4
0,8
1,9
0,5
0,7
0,9
0,7
PrNL-CO
PrNL
358
357
356
355
354
353
352
351
350
Z

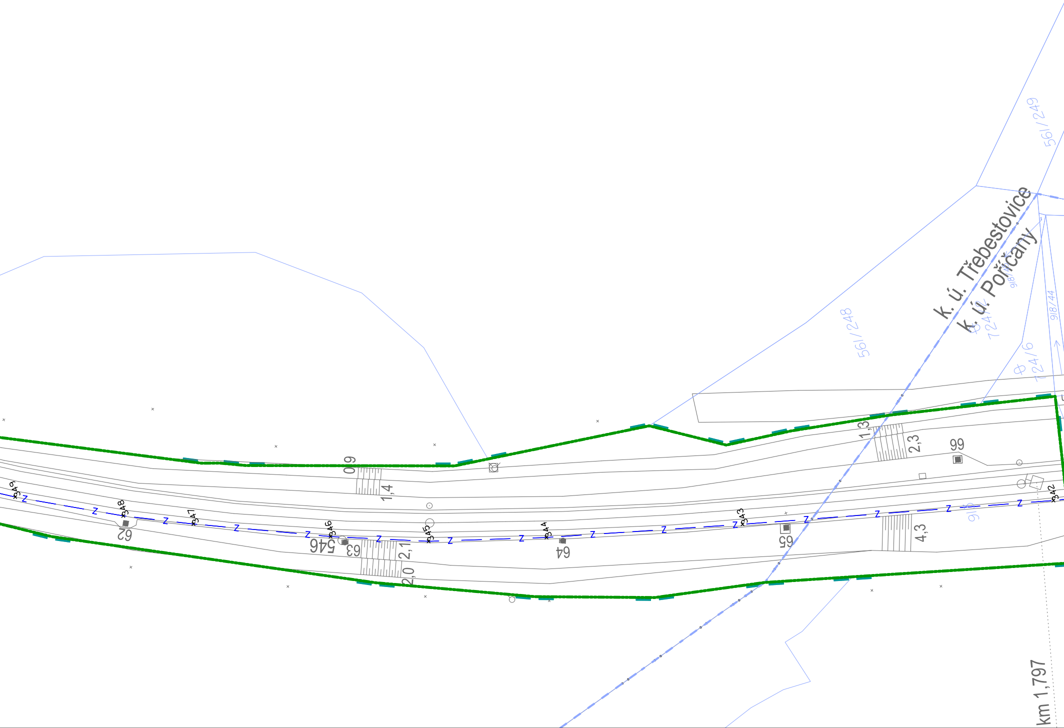
k. ú. Třebestovice
k. ú. Pořičany
561/249
561/248
918/44
724/6
724/5
km 1,797
60
61
62
63
64
65
66
99
546
1,4
2,1
2,0
1,3
2,3
4,3
349
348
347
346
345
344
343
342
Z

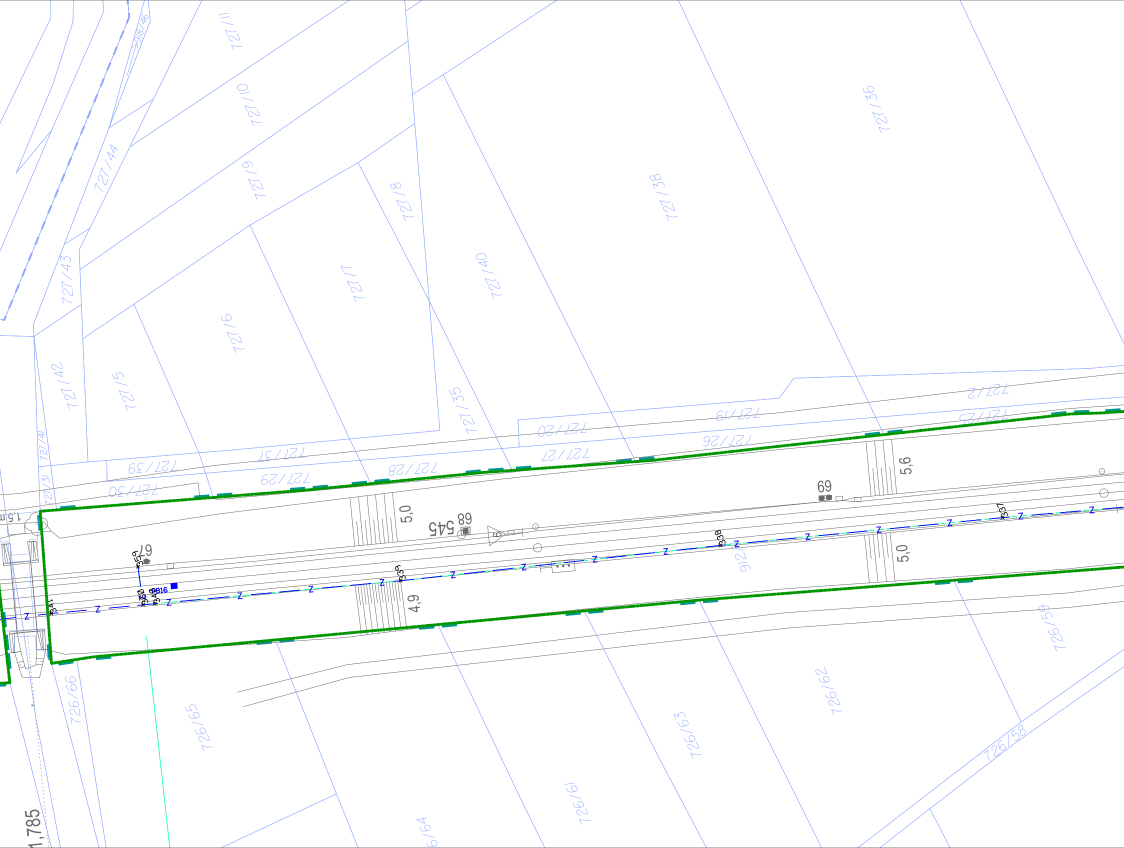
918/46
727/11
727/10
727/9
727/44
727/8
727/43
727/7
727/40
727/38
727/36
727/6
727/42
727/5
727/35
727/41
727/31
727/39
727/37
727/30
727/29
727/28
727/20
727/27
727/19
727/26
727/2
727/25
1,5 m
5,0
545
68
6
69
5,6
67
35
320
340
PB16
341
339
338
337
Z
912
5,0
4,9
726/59
726/66
726/65
726/64
726/61
726/63
726/62
726/58
1,785

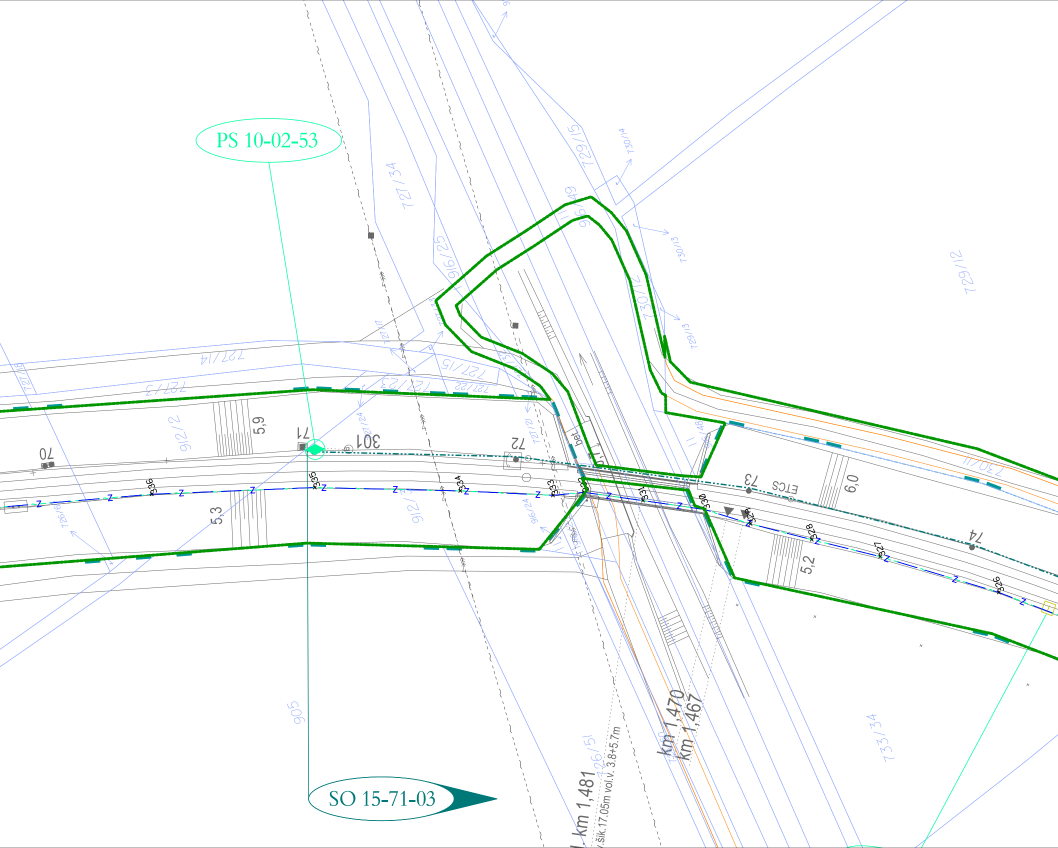
PS 10-02-53
SO 15-71-03
727/34
729/15
730/14
916/49
916/25
730/13
729/13
729/12
730/12
727/14
727/13
727/15
727/23
727/22
727/17
727/24
727/21
727/18
912/2
912/3
916/24
726/6
726/51
730/11
733/34
905
5,9
5,3
6,0
5,2
70
71
72
73
74
301
bet.
ETCS
336
335
334
333
332
331
330
329
328
327
326
km 1,481
km 1,470
km 1,467
šik. 17.05m vol.v. 3.8+5.7m

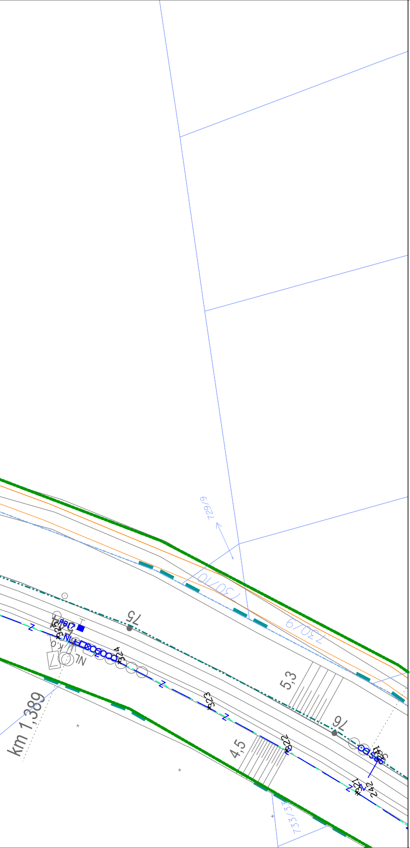
729/9
730/10
730/9
75
76
5,3
4,5
km 1,389
733/3
Z
Z
Z
Z
323
322
242
121
PBI7

VÝŠKOVÝ SYSTÉM Bpv

SOUŘADNICOVÝ SYSTÉM S-JTSK

Číslo změny:	Obsah změny:	Datum změny:
01	-	-
02	-	-
03	-	-

Investor:

Správa železniční dopravní cesty, státní organizace
Dlážděná 1003/7, 110 00 Praha 1

Stavební správa západ
Sokolovská 278/1955, 190 00 Praha 9

Společnost "SP+SEU_VelPo_DSP"

SUDOP PRAHA a.s.
Olšanská 1a
130 80 Praha 3
tel.: +420 267 094 111
e-mail: praha@sudop.cz

SUDOP EU a.s.
Olšanská 1a
130 80 Praha 3
tel.: +420 267 094 111
e-mail: praha@sudop.cz

Generální projektant:

SUDOP PRAHA a.s.
Olšanská 1a
130 80 Praha 3
tel.: +420 267 094 111
e-mail: praha@sudop.cz

Hlavní inženýr projektu: ING. MILOŠ KRAMEŠ

Garant profese: ZDENĚK PACHOLÍK

Středisko:

ELEKTROTECHNIKY, TRAKCE, SDĚLOVACÍ A ZABEZPEČOVACÍ TECHNIKY

Vedoucí střediska:	*Odpovědný projektant SO, IO, PS:*	*Vypracoval:*	*Kontroloval:*
ING. MARTIN RAIBR	ING. MARTIN RAIBR	Pučálka ING. DAVID PUČÁLKA	ZDENĚK PACHOLÍK

Název akce:

VELIM - POŘÍČANY, BC

Číslo smlouvy: 18 162 201

Projektový stupeň: DSP

Část:

ŽELEZNIČNÍ ZABEZPEČOVACÍ ZAŘÍZENÍ
STANIČNÍ ZABEZPEČOVACÍ ZAŘÍZENÍ
PS 15-01-11 ŽST POŘÍČANY, SZZ

Datum: 05/2019

Číslo části: D.1.1.1

Název přílohy:

POLOHOPISNÝ VÝKRES 5. ČÁST

Měřítko: 1 : 500

Počet formátů: 9xA4

Číslo přílohy: **0105**

DOKUMENT LZE UŽÍVAT POUZE VE SMYSLU PŘÍSLUŠNÉ SMLOUVY O DÍLO. ŽÁDNÁ JEHO ČÁST NEMŮŽE BÝT DLE ZÁKONA č.121/2000 Sb. KOPÍROVÁNA NEBO JINÝM ZPŮSOBEM ROZŠIŘOVÁNA BEZ SOUHLASU SUDOP PRAHA a.s.