


PEČKY

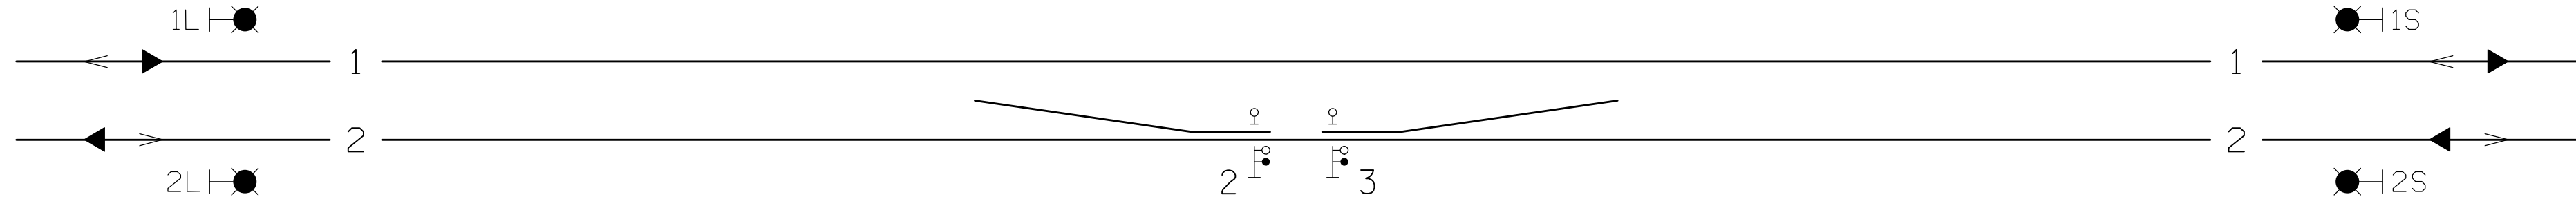

□ 2t/2
□ 3t/3
Oba výsledné klíče uloženy v DK Poříčany.

RD-T
km 366,440

Odb. TATCE

TABULKA VÝHYBEK

| Číslo | km | Druh | Soustava Žel.svršku | Poměr | Poloměr oblouku | Směr | Přest.ústrojí (poloha vým.) | Druh pražců | Přestavnik | Závěr | Zámek v základní poloze | Zámek v opačné poloze | Poznámka |
|-------|---------|------|------------------------|-------|--------------------|------|--------------------------------|----------------|------------|-------|----------------------------|--------------------------|----------|
| 2 | 366,822 | J | UIC60 | 1:14 | 760 | P | I | bet | - | č | □ 2t/2, do DK Poříčany | - | |
| 3 | 366,828 | J | UIC60 | 1:14 | 760 | L | p | bet | - | č | □ 3t/3, do DK Poříčany | - | |


POŘÍČANY

VÝŠKOVÝ SYSTÉM Bpv

SOUŘADNICOVÝ SYSTÉM S-JTSK

| | | |
|--------------|--------------|--------------|
| Číslo změny: | Obsah změny: | Datum změny: |
| 01 | - | - |
| 02 | - | - |
| 03 | - | - |


Investor:


 Správa železniční dopravní cesty

Správa železniční dopravní cesty, státní organizace
Dlážděná 1003/7, 110 00 Praha 1


Stavební správa západ
Sokolovská 278/1955, 190 00 Praha 9

Společnost "SP+SEU_VelPo_DSP"

 SUDOP PRAHA a.s.
Olšanská 1a
130 80 Praha 3
tel.: +420 267 094 111
e-mail: praha@sudop.cz

 SUDOP EU a.s.
Olšanská 1a
130 80 Praha 3
tel.: +420 267 094 111
e-mail: praha@sudop.cz

Generální projektant:

 SUDOP PRAHA a.s.
Olšanská 1a
130 80 Praha 3
tel.: +420 267 094 111
e-mail: praha@sudop.cz


Hlavní inženýr projektu:
ING. MILOŠ KRAMEŠ

Garant profese:
ZDENĚK PACHOLIK


Středisko:

ELEKTROTECHNIKY, TRAKCE, SDĚLOVACÍ A ZABEZPEČOVACÍ TECHNIKY


Vedoucí střediska:

 ING. MARTIN RAIBŘ


Odpovědný projektant SO, IO, PS:

 ING. MARTIN RAIBŘ

Vypracoval:

 ING. DAVID PUČÁLKA

Kontroloval:

 ZDENĚK PACHOLIK

Název akce:

VELIM - POŘÍČANY, BC

Číslo smlouvy:

18 162 201

Projektový stupeň:

DSP

Část:

ŽELEZNIČNÍ ZABEZPEČOVACÍ ZAŘÍZENÍ
TRAŤOVÉ ZABEZPEČOVACÍ ZAŘÍZENÍ
PS 14-01-21 PEČKY - POŘÍČANY, TZZ - (Provizorní část)

Datum:

05/2019

Číslo části:

D.1.1.2.B

Název přílohy:

SCHÉMA OZÁMKOVÁNÍ - ODB. TATCE (Fáze 3)

Měřítko:

-

Počet formátů:

4xA4

Číslo přílohy:

0253

DOKUMENT LZE UŽÍVAT POUZE VE SMYSLU PŘÍSLUŠNÉ SMLOUVY O DÍLO. ŽÁDNÁ JEHO ČÁST NEMŮŽE BYT DLE ZÁKONA Č.121/2000 SB. KOPÍROVÁNA NEBO JINÝM ZPŮSOBEM ROZŠÍŘOVÁNA BEZ SOUHLASU SUDOP PRAHA a.s.