KOORDINAČNÍ SITUACE STAVBY ČÁST - 3 M 1:1000

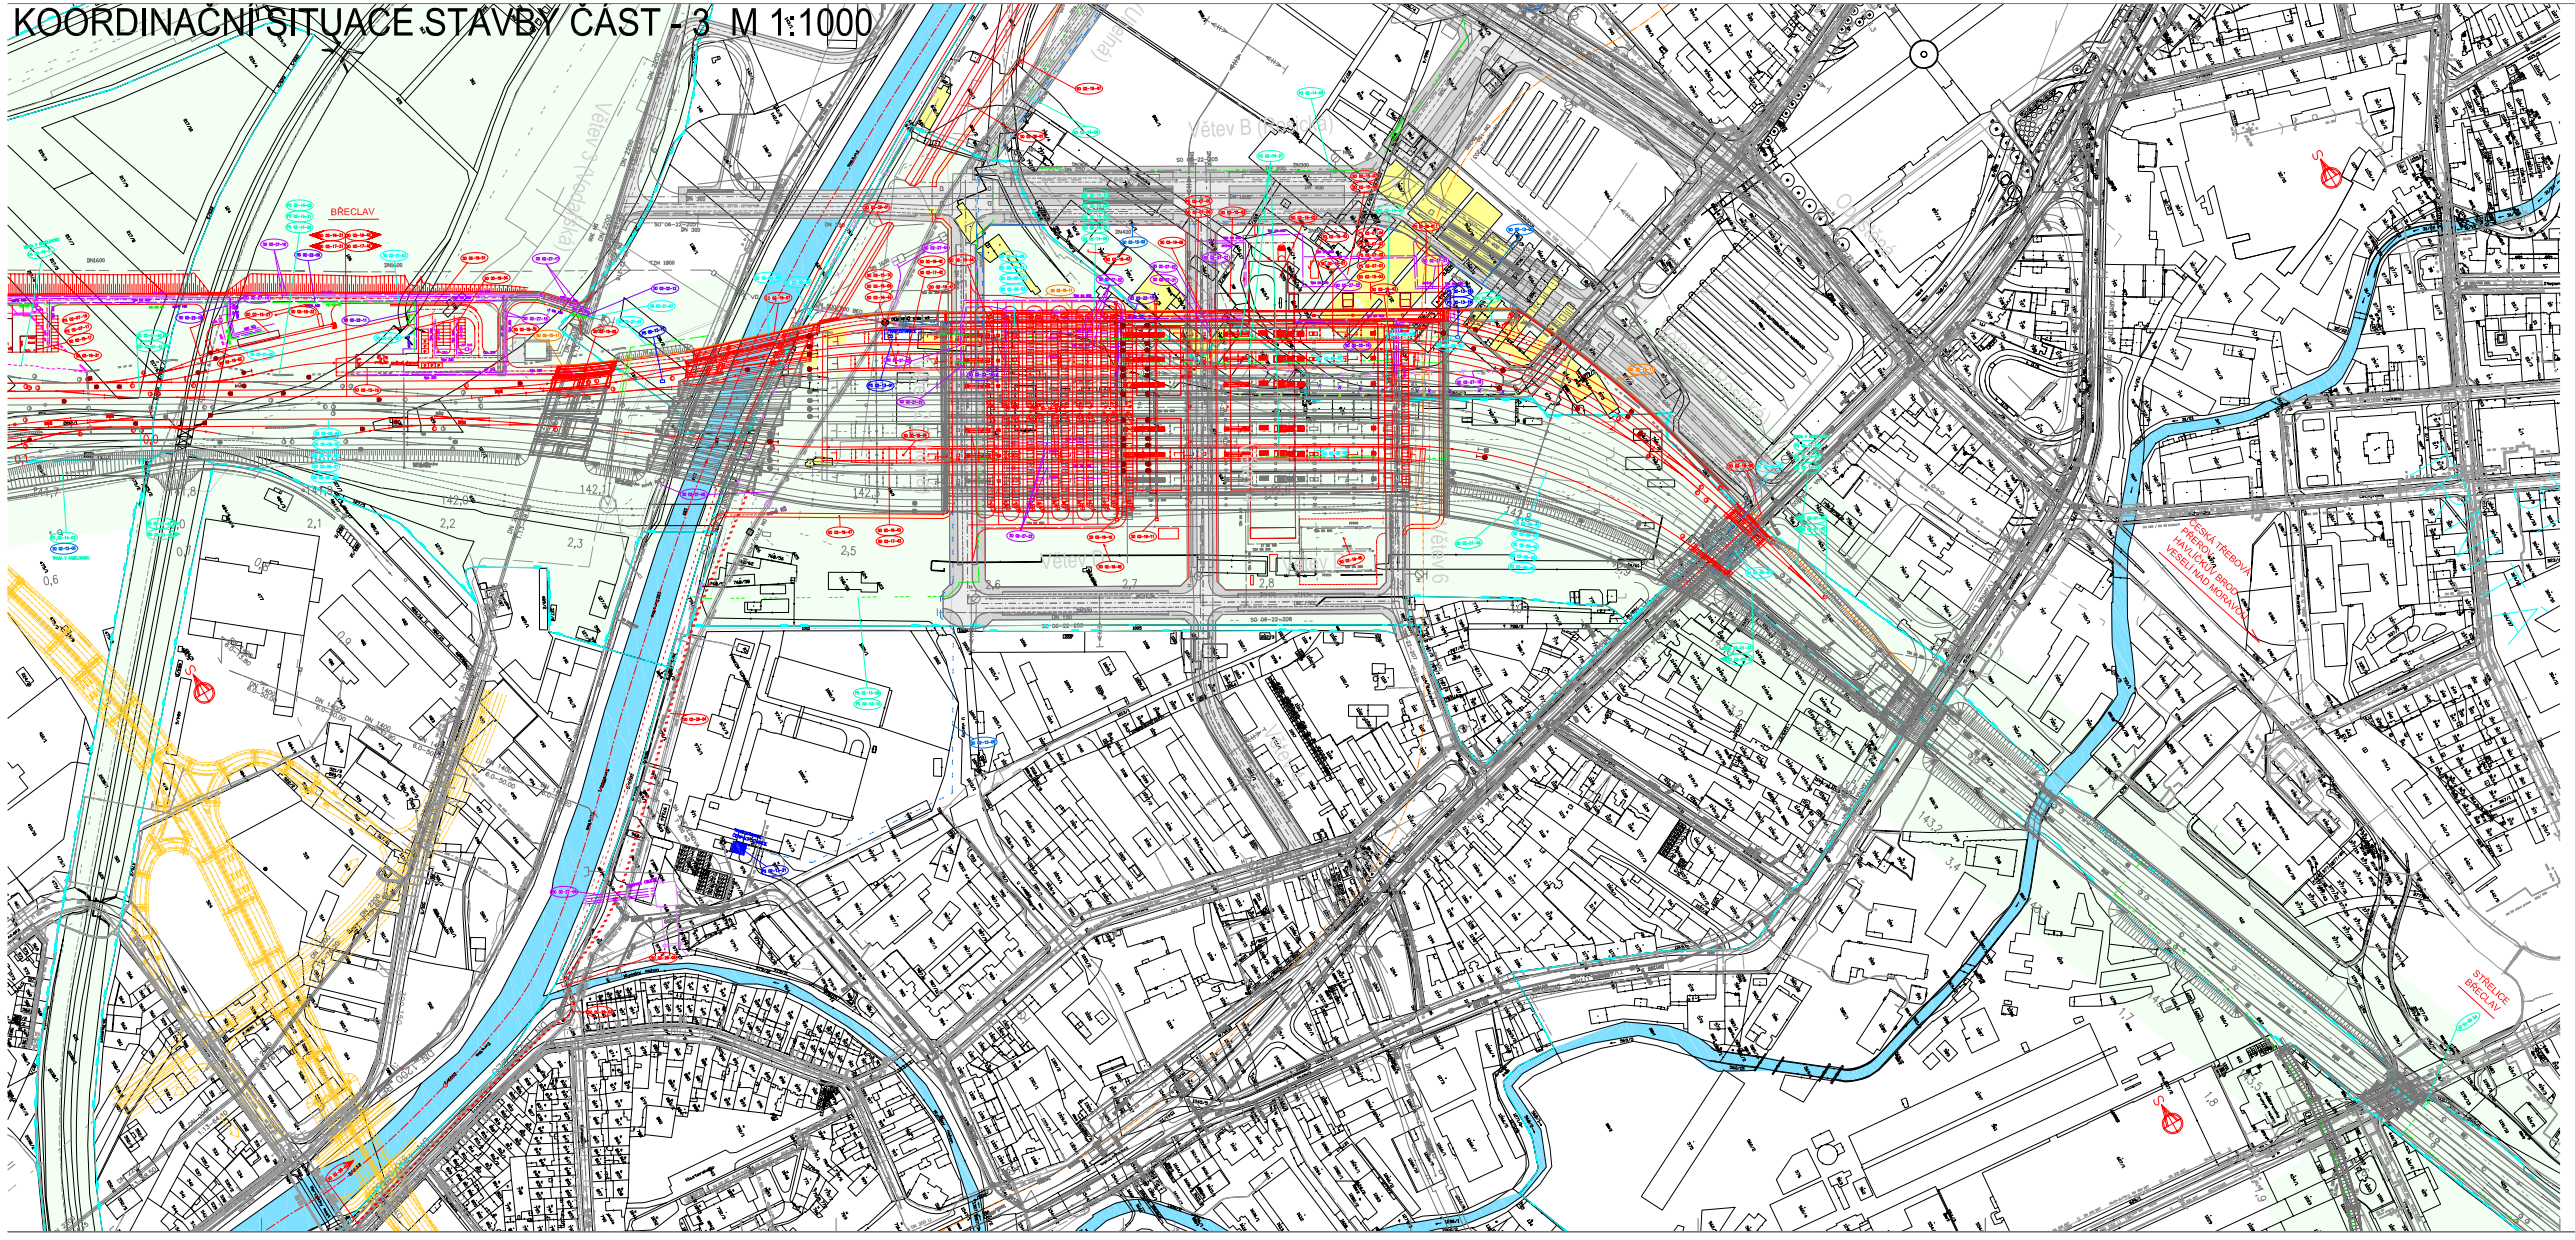

LEGENDA PS A SO NA TÉTO ČÁSTI KOORDINAČNÍ SITUACE:

KLAD JEDNOTLIVÝCH ČÁSTÍ KOORDINAČNÍ SITUACE:

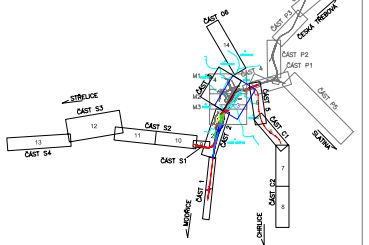

LEGENDA BAREVNÉHO ROZLIŠENÍ OBJEKTŮ:

LEGENDA NOVÝCH SÍTÍ:

LEGENDA STÁVAJÍCÍCH SÍTÍ:

LEGENDA POZEMNÍCH OBJEKTŮ NA NÁSTUPIŠTÍ:

ČÁST C01	AKTUALIZACE, stav k datu 31.12.2008

SUDOP BRNO spol. s r.o.

OBJEDNATEL:	SPRÁVA ŽELEZNIČNÍ DOPRAVNÍ CESTY s.o. OBLASTNÍ SPRÁVA OLOMOUC, NÁDRAŽNÍ 5, 772 78		M.Pro: 101 211 720 C.mat: 540 000 010
PROJEKCE:		SMLUVNÍ PRVÉ STUPEŇ:	
Razítko:		Razítko:	
ŘEDITEL PROJ. ÚSEKU:		VED. PROJEKTOVÉHO ODDĚLENÍ:	
Ing. Petr Zapletal		Ing. Jiří Kaňa	
VED. PROJEKTOVÉHO ODDĚLENÍ:	DATUM PRO. PS, SO:	VED. PROJEKTANTKA:	
Ing. Petr Zapletal		Ing. Jana Kaňová	
VED. PROJEKTANT:			
Ing. Petr Zapletal			
ZELEZNIČNÍ UZEL BRNO 1. ČÁST OSOBNÍHO NÁDRAŽÍ			
KOORDINAČNÍ SITUACE PRO OŘ			8.5 3