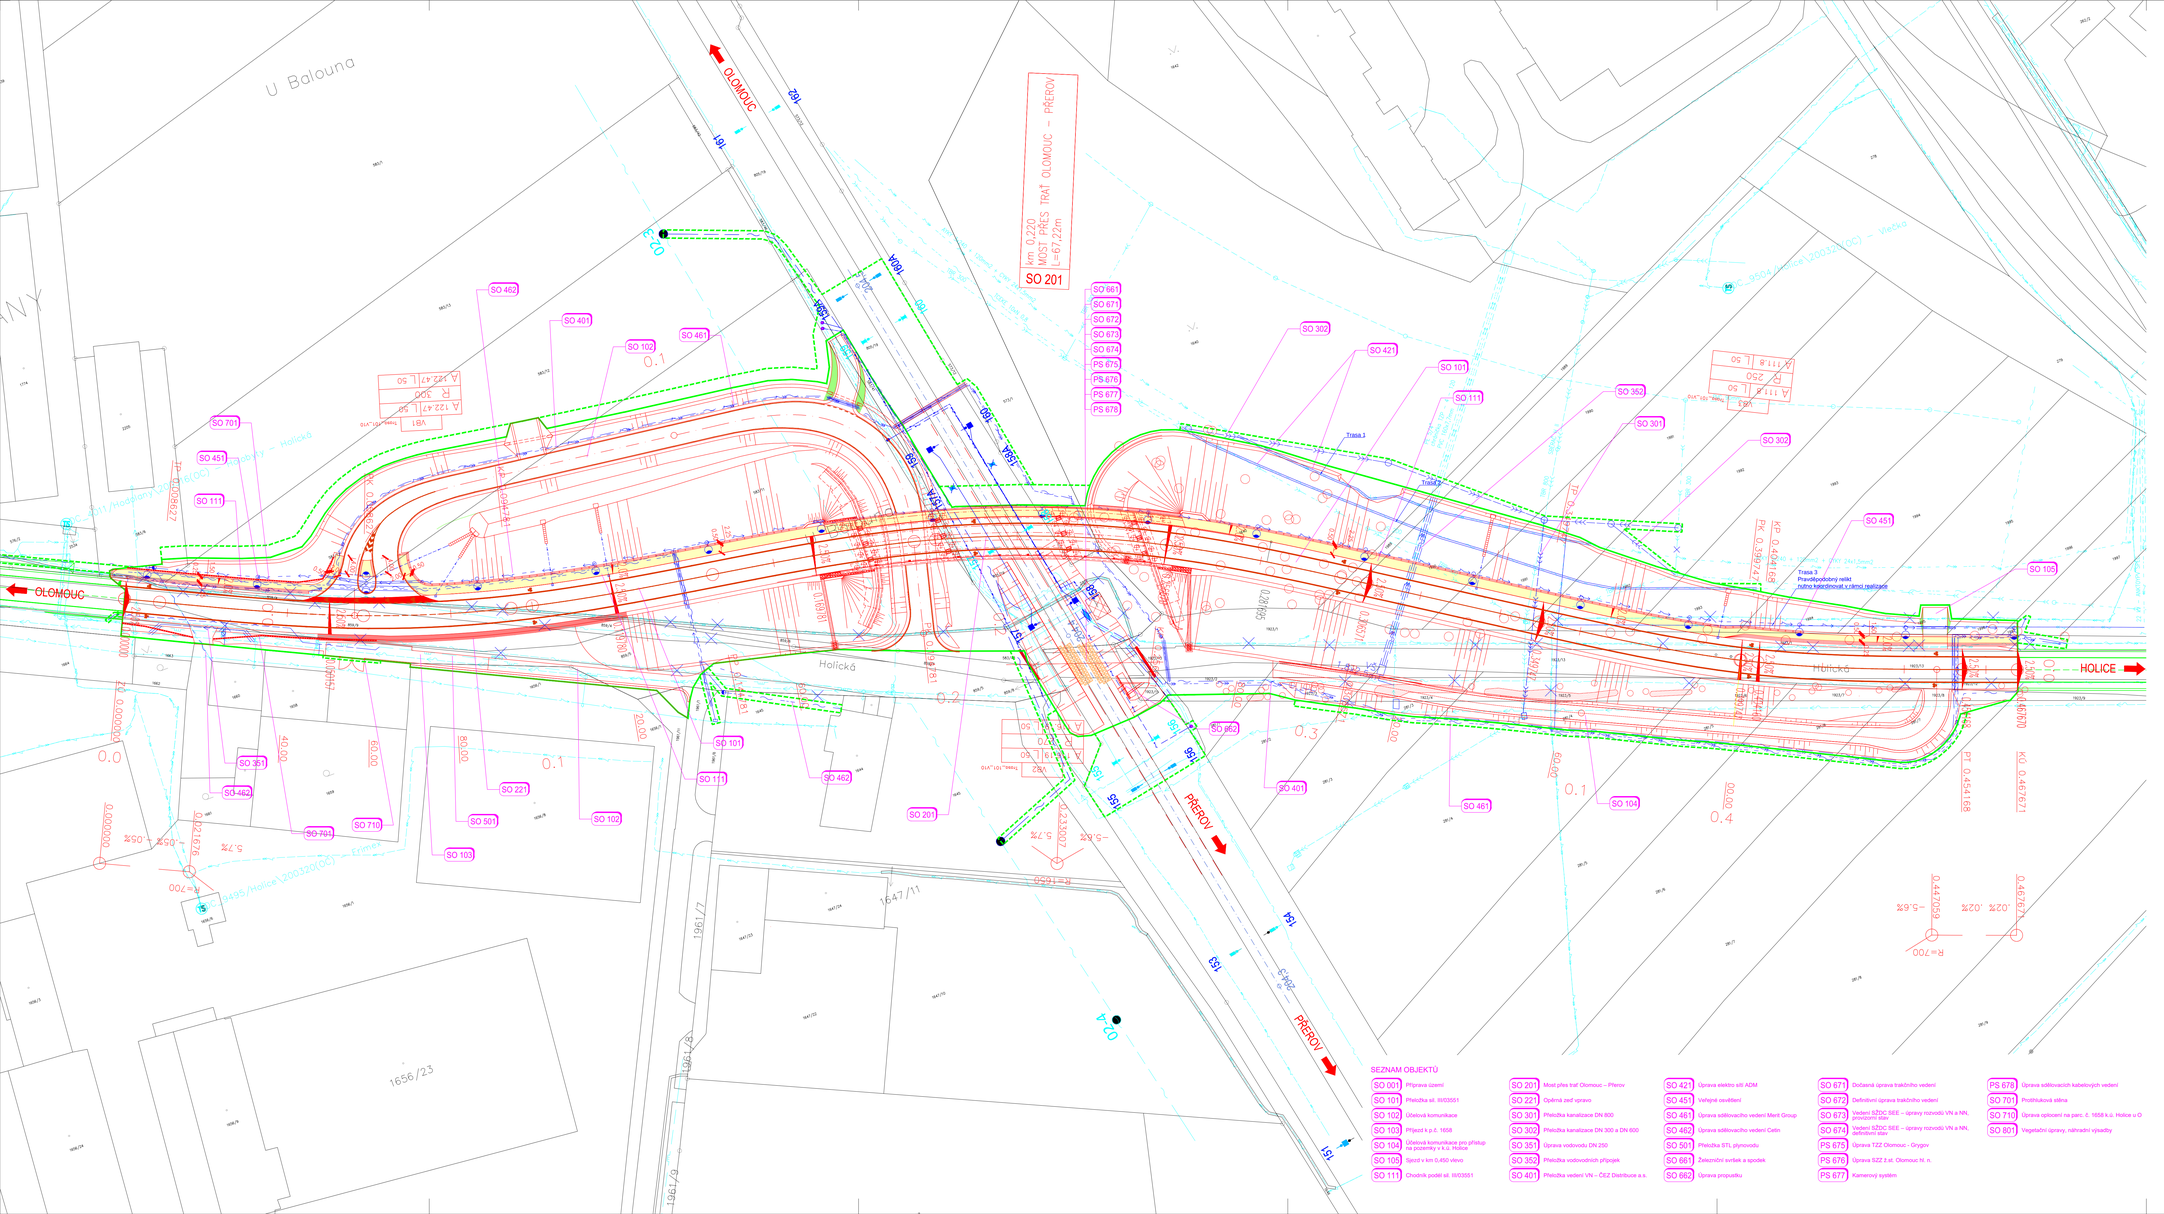

LEGENDA NOVÝCH SÍTÍ

- DEŠŤOVÁ KANALIZACE
- VODOVOD
- VEŘEJNÉ OSVĚTLENÍ
- KABEL VN
- KABEL NN
- PLYNOVOD STL
- OPTICKÝ SDĚLOVACÍ KABEL
- METALICKÝ SDĚLOVACÍ KABEL

LEGENDA STÁVAJÍCÍCH SÍTÍ

- PLYNOVOD NTL, GASNET
- PLYNOVOD STL, GASNET
- KABEL VN, ČEZ
- SDĚLOVACÍ KABEL NEPROVOZOVANÝ, CETIN
- SDĚLOVACÍ KABEL, CETIN
- SDĚLOVACÍ KABEL, MERIT GROUP
- KANALIZACE JEDNOTNÁ, MORAVSKÁ VODÁRENSKÁ
- KABEL NN, ČEZ
- KABEL VN, GAV, SŽDC
- SDĚLOVACÍ KABEL, ČD TELEMATIKA
- VODOVOD, MORAVSKÁ VODÁRENSKÁ
- SDĚLOVACÍ KABEL, T-MOBILE
- SDĚLOVACÍ KABEL, RIO MEDIA
- SDĚLOVACÍ VEDENÍ, CETIN
- VEDENÍ NN, ČEZ
- ZANEZPEČOVACÍ KABEL, SŽDC
- RUŠENÉ STAVAJÍCÍ SÍTĚ

LEGENDA POVRCHŮ

- CHODNÍK – BETONOVÁ DLAŽBA
- ASFALTOVÁ VOZOVKA
- ZPEVNĚNÁ CESTA
- NÁSYP
- VÝKOP

- KÁCENÍ DŘEVINY
- KÁCENÍ / MÝCENÍ POROSTU
- SLOUPY TRAKČNÍHO VEDENÍ

SEZNAM OBJEKTŮ

SO 001	Příprava území	SO 201	Most přes trať Olomouc – Přerov	SO 421	Úprava elektro sítí ADM	SO 671	Dočasná úprava trakčního vedení	PS 678	Úprava sdělovacích kabelových vedení
SO 101	Přeložka sil. III/03551	SO 221	Opěrná zeď opravo	SO 451	Veřejné osvětlení	SO 672	Definitivní úprava trakčního vedení	SO 701	Protihluková stěna
SO 102	Účelová komunikace	SO 301	Přeložka kanalizace DN 800	SO 461	Úprava sdělovacího vedení Merit Group	SO 673	Vedení SŽDC SEE – úpravy rozvodů VN a NN, provizorní stav	SO 710	Úprava opěrovní na parc. č. 1658 k.ú. Holice u O
SO 103	Přejezd k p.č. 1658	SO 302	Přeložka kanalizace DN 300 a DN 600	SO 462	Úprava sdělovacího vedení Cetin	SO 674	Vedení SŽDC SEE – úpravy rozvodů VN a NN, definitivní stav	SO 801	Vegetační úpravy, náhradní výsadby
SO 104	Účelová komunikace pro přístup ke pozemky v k.ú. Holice	SO 351	Úprava vodovodu DN 250	SO 501	Přeložka STL plynovodu	PS 675	Úprava TZZ Olomouc - Grygov		
SO 105	Sjezd v km 0,450 vlevo	SO 352	Přeložka vodovodních přípojek	SO 661	Železniční svršek a spodek	PS 676	Úprava SZZ žst. Olomouc hl. n.		
SO 111	Chodník podél sil. III/03551	SO 401	Přeložka vedení VN – ČEZ Distribuce a.s.	SO 662	Úprava propustku	PS 677	Kamerový systém		

SO 111

SOUŘADNICOVÝ SYSTÉM : S-JTSK
VÝŠKOVÝ SYSTÉM : B.p.v.

VEDOUCÍ PROJEKTANT - HIP	ING. KOTAS ROMAN	
ZODPOVĚDNÝ PROJEKTANT	ING. KOTAS ROMAN	
VYPRACOVAL	ING. ČTVRTEK JAN	
KONTROLOVAL	ING. ZDENĚK LEGERSKÝ	
KRAJ, MĚST. OBC	OLOMOUCKÝ	
OBJEDNATEL, INVESTOR	SPRÁVA ŽELEZNIČNÍ DOPRAVNÍ CESTY, STÁTNÍ ORGANIZACE	

DOPRAVOPROJEKT OSTRAVA

NÁZEV AKCE:	NÁHRADA PŘEJEZDU P6532 V KM 204,392 TRATI PŘEROV - OLOMOUC
NÁZEV PŘÍLOHY:	CHODNÍK PODÉL SIL III/03551
DATUM	12/2018
FORMÁT	12A4
MĚŘÍTKO	1:500
STUPEŇ:	DÚR
ZAK. ČÍSLO	170228
NÁZEV VÝKRESU:	SITUACE V KATASTRU
Č. SOUPISU/VV	Č. VÝKRESU: 03