



VZOROVÝ ŘEZ  
MIMO VYSOKÝ NÁSYP

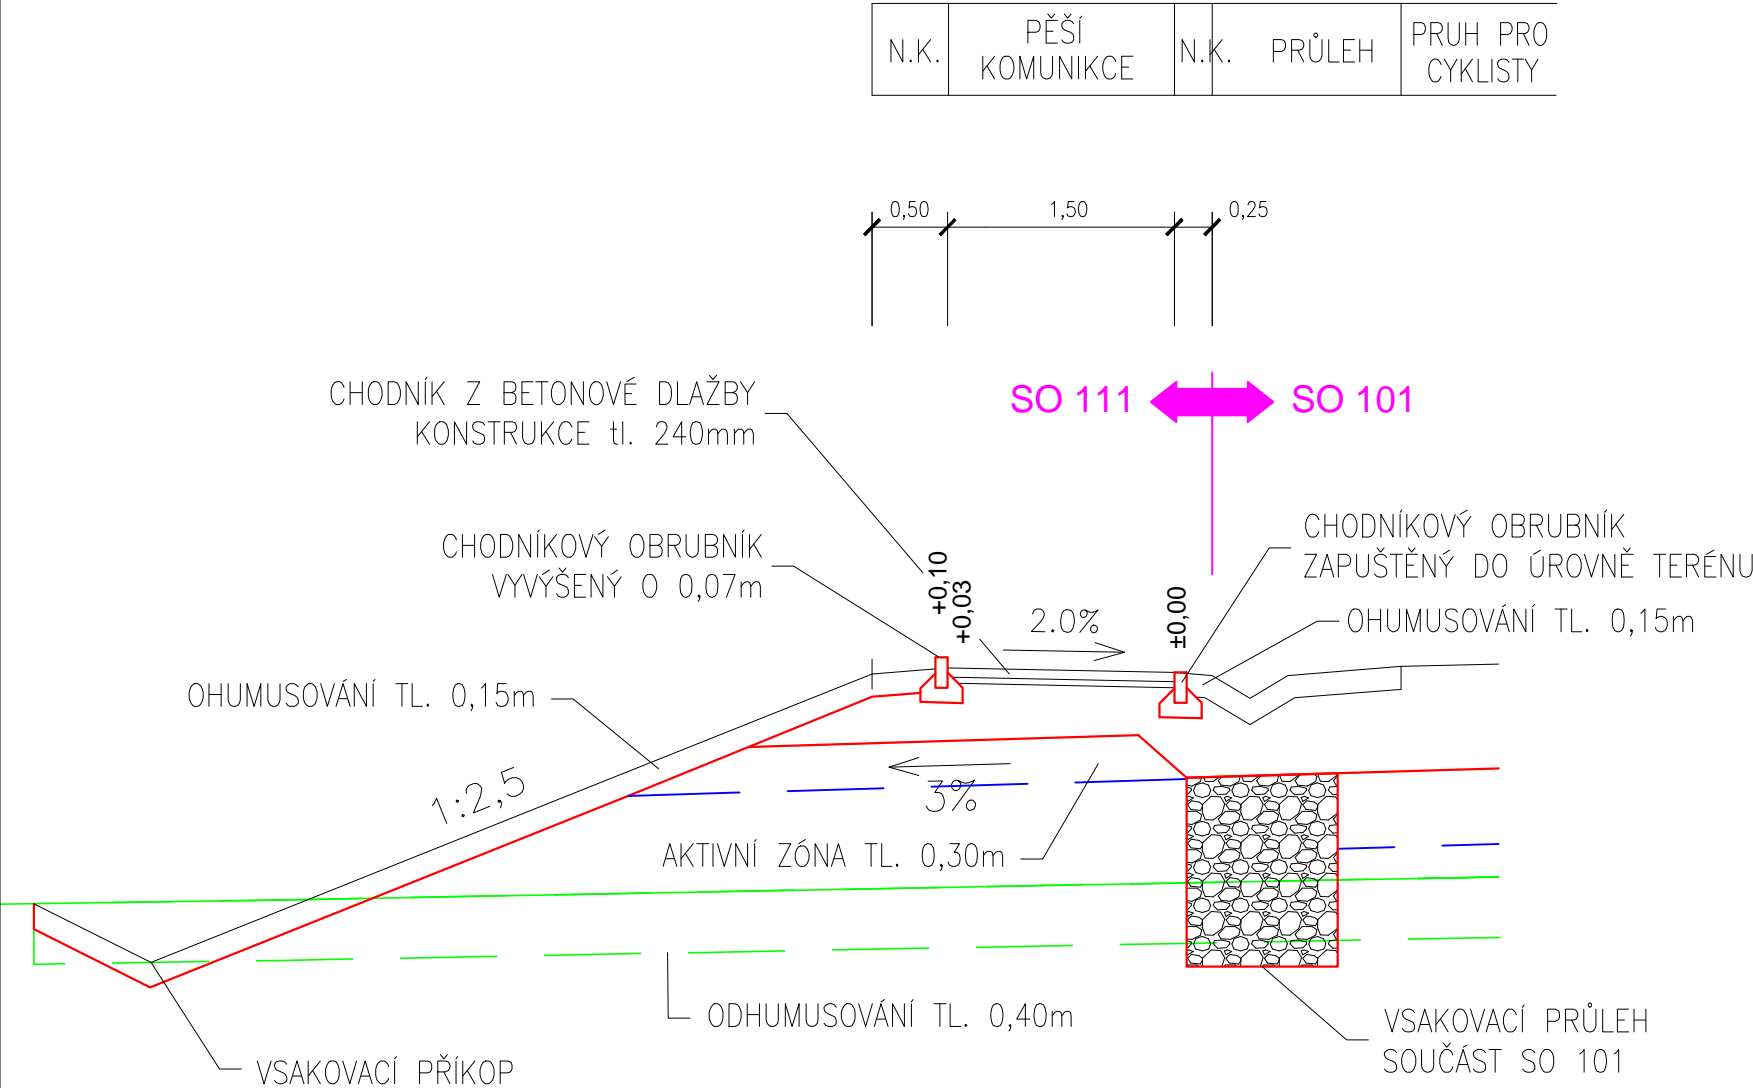

VZOROVÝ ŘEZ  
VYSOKÝ NÁSYP

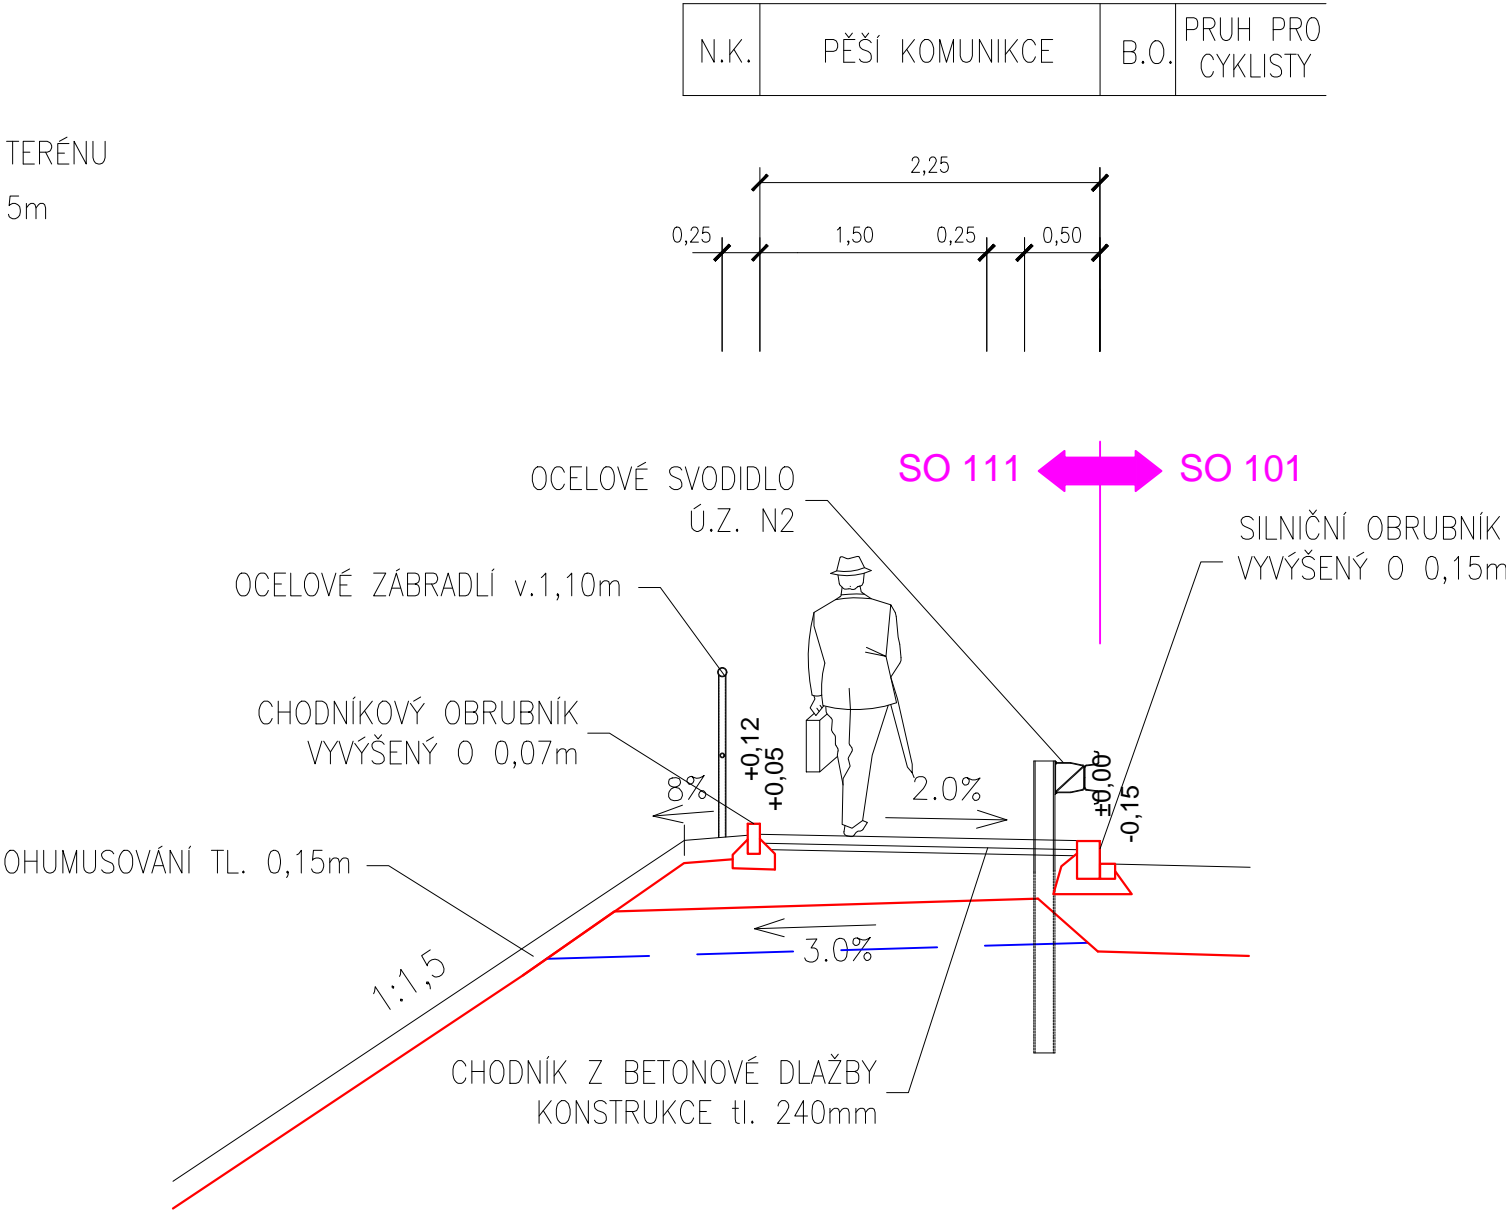

SO 111

SOUŘADNICOVÝ SYSTÉM : S-JTSK  
VÝŠKOVÝ SYSTÉM : B.p.v.

VEDOUČÍ PROJEKTANT - HIP	ING. KOTAS ROMAN			
ZODPOVĚDNÝ PROJEKTANT	ING. KOTAS ROMAN			
VYPRACOVAL	ING. ČTVRTEK JAN			
KONTROLOVAL	ING. ZDENĚK LEGRSKÝ			
KRAJ, MěÚ, ObÚ	OLOMOUCKÝ			
OBJEDNATEL, INVESTOR	SPRÁVA ŽELEZNIČNÍ DOPRAVNÍ CESTY, STÁTNÍ ORGANIZACE			
NÁZEV AKCE:	NÁHRADA PŘEJEZDU P6532 V KM 204,392 TRATI PŘEROV - OLOMOUC  NÁZEV PŘÍLOHY: <b>CHODNÍK PODÉL SIL. III/03551</b>		DATUM	12/2018
NÁZEV PŘÍLOHY:			FORMÁT	3A4
			MĚŘITKO	1:50
			STUPEŇ	DŮR
			ZAK. ČÍSLO	170228
NÁZEV VÝKRESU:	<b>VZOROVÉ PŘÍČNÉ ŘEZY</b>		Č. SOUPRAVY	Č. VÝKRESU <b>04</b>