



VZOROVÝ PŘÍČNÝ ŘEZ M1:50
V MÍSTĚ PHS

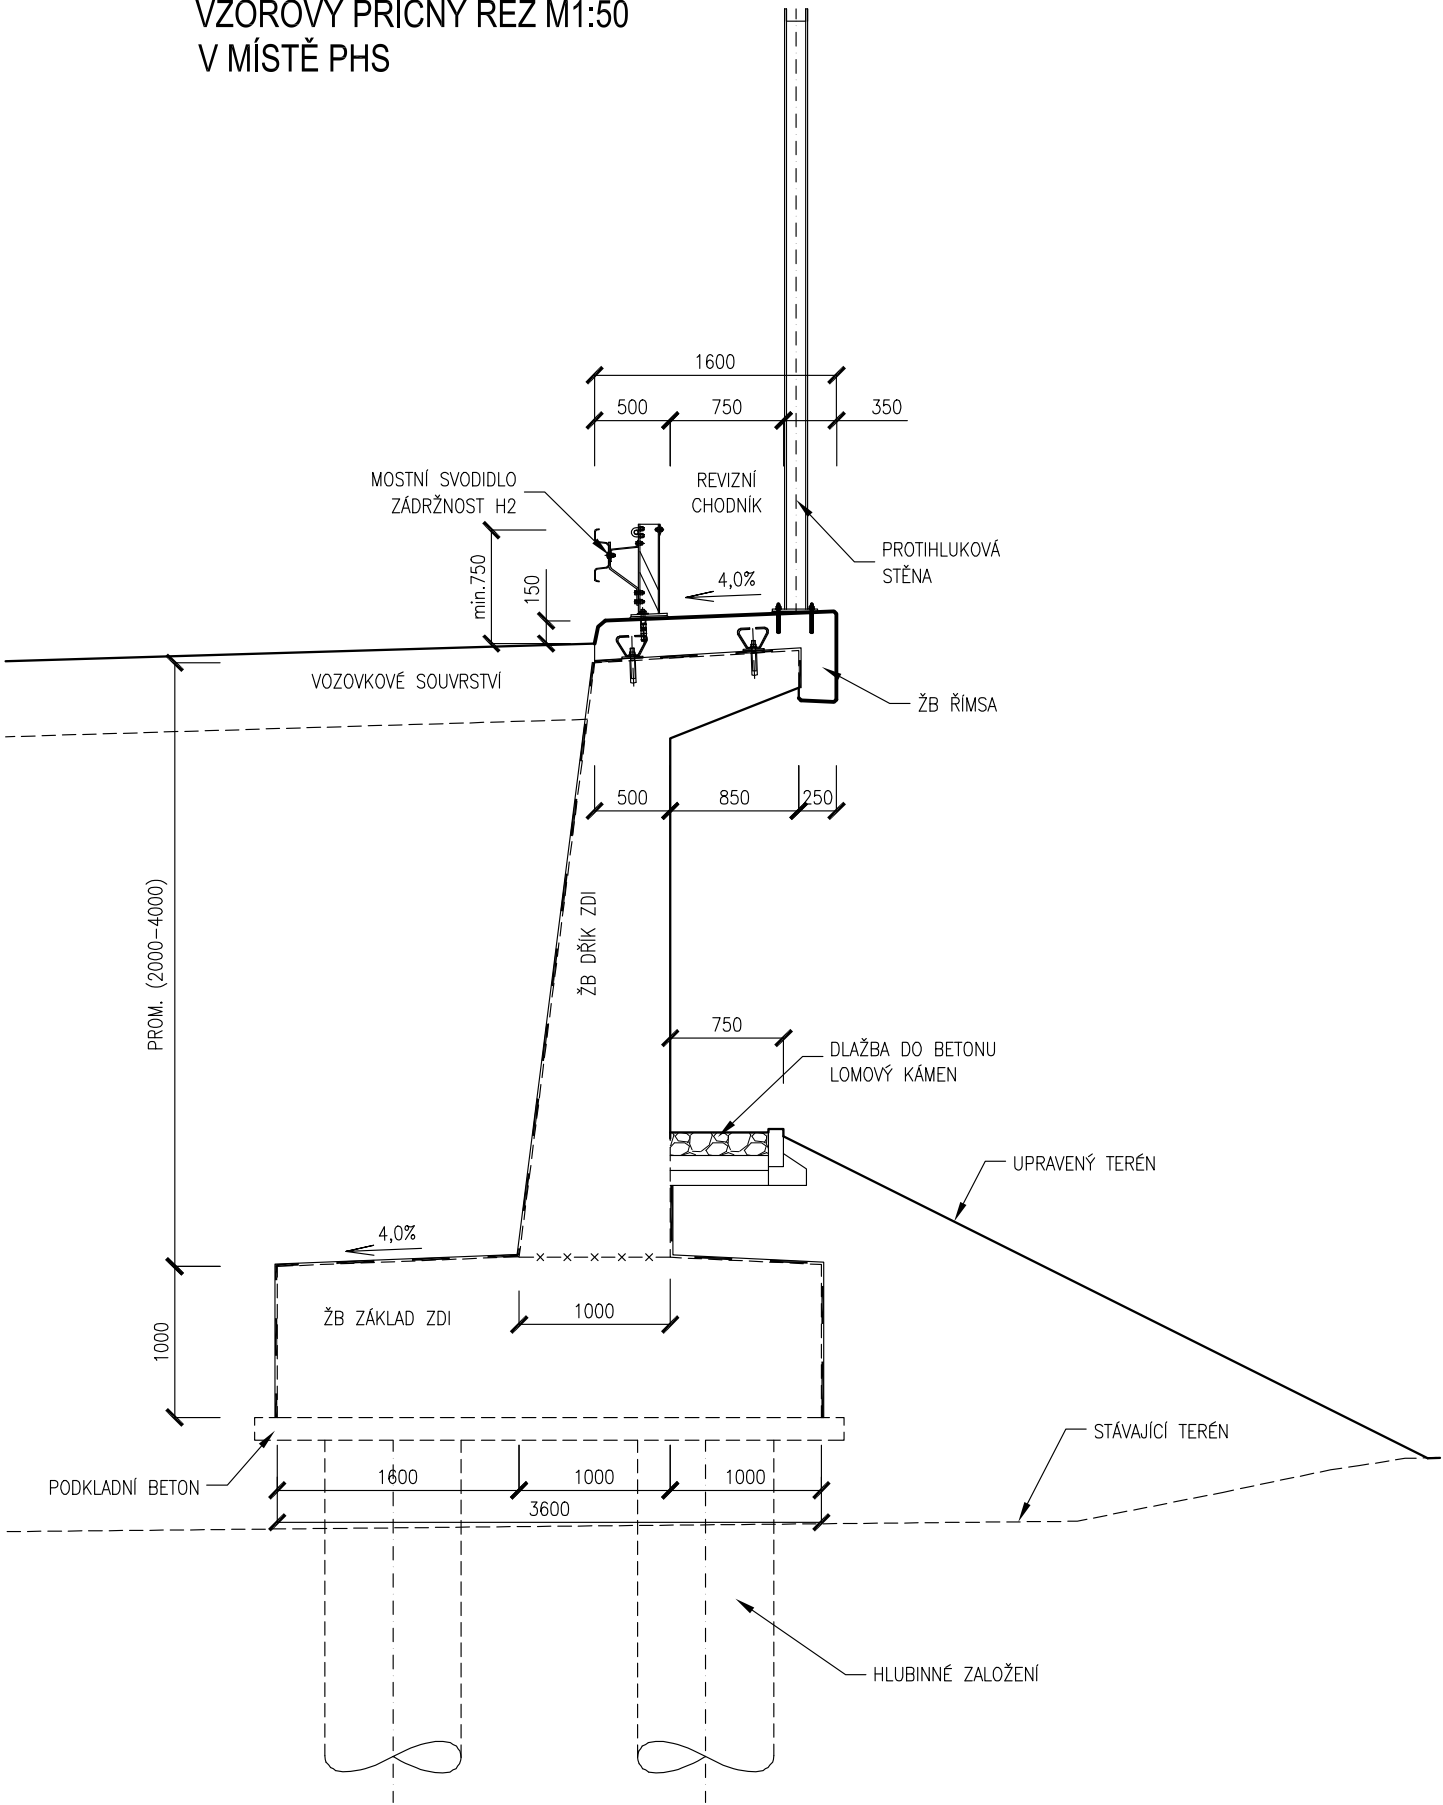

VZOROVÝ PŘÍČNÝ ŘEZ M1:50
MIMO PHS

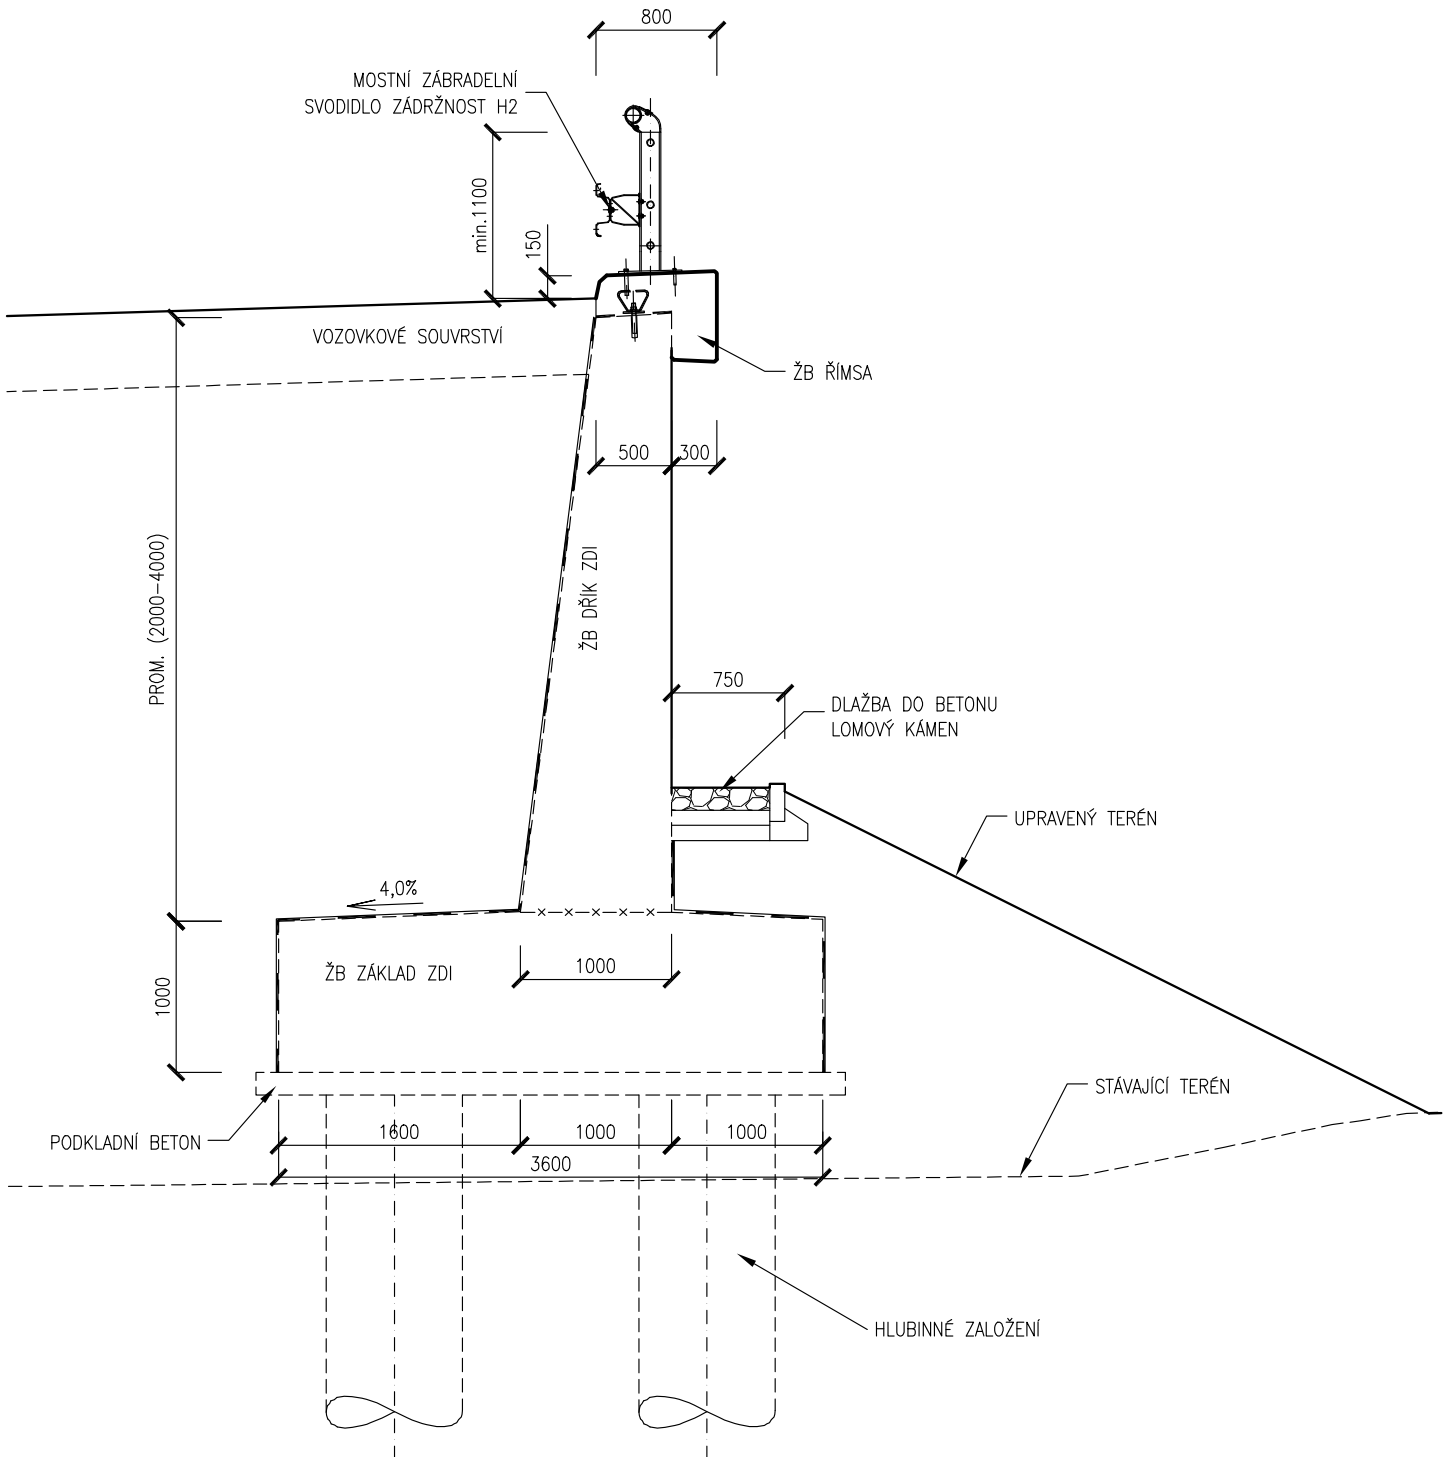

SO 221

SOUŘADNICOVÝ SYSTÉM : S-JTSK
VÝŠKOVÝ SYSTÉM : B.p.v.

VEDOUCÍ PROJEKTANT - HIP	ING. KOTAS ROMAN	<i>Kotas</i>	 DOPRAVOPROJEKT OSTRAVA	
ZODPOVĚDNÝ PROJEKTANT	ING. VAŠEK JAKUB	<i>Vasek</i>		
VYPRACOVAL	ING. VAŠEK JAKUB	<i>Vasek</i>		
KONTROLOVAL	ING. PAPESCHOVÁ MARTINA	<i>Pap</i>		
KRAJ, MěÚ, ObÚ	OLOMOUCKÝ			
OBJEDNATEL, INVESTOR	SPRÁVA ŽELEZNIČNÍ DOPRAVNÍ CESTY, STÁTNÍ ORGANIZACE			
NÁZEV AKCE:	NÁHRADA PŘEJEZDU P6532 V KM 204,392 TRATI PŘEROV - OLMOUC		DATUM	12/2018
NÁZEV OBJEKTU:	OPĚRNÁ ZEĎ VPRAVO		FORMÁT	2xA4
			MĚŘITKO	1:50
			STUPEŇ	DÚR
NÁZEV VÝKRESU:	VZOROVÉ PŘÍČNÉ ŘEZY		ZAK. ČÍSLO	170228
			Č. SOUPRAVY	Č. VÝKRESU 02