

KATASTRÁLNÍ ÚZEMÍ  
PARCELY

VZDÁL. SMĚR. LOMŮ

Směrové lomy

STL plynovod  
SO 501

MĚŘÍTKO DÉLEK 1 :1000  
MĚŘÍTKO VÝŠEK 1 :100

HLOUBKA ULOŽENÍ POTRUBÍ


KÓTA DNA POTRUBÍ

KÓTA UPRAVENÉHO TERÉNU

KÓTA PŮVODNÍHO TERÉNU

STANIČENÍ [KM]

DN/MATERIÁL/DÉLKA POTRUBÍ  
SKLON NA DÉLKU [o/oo m]

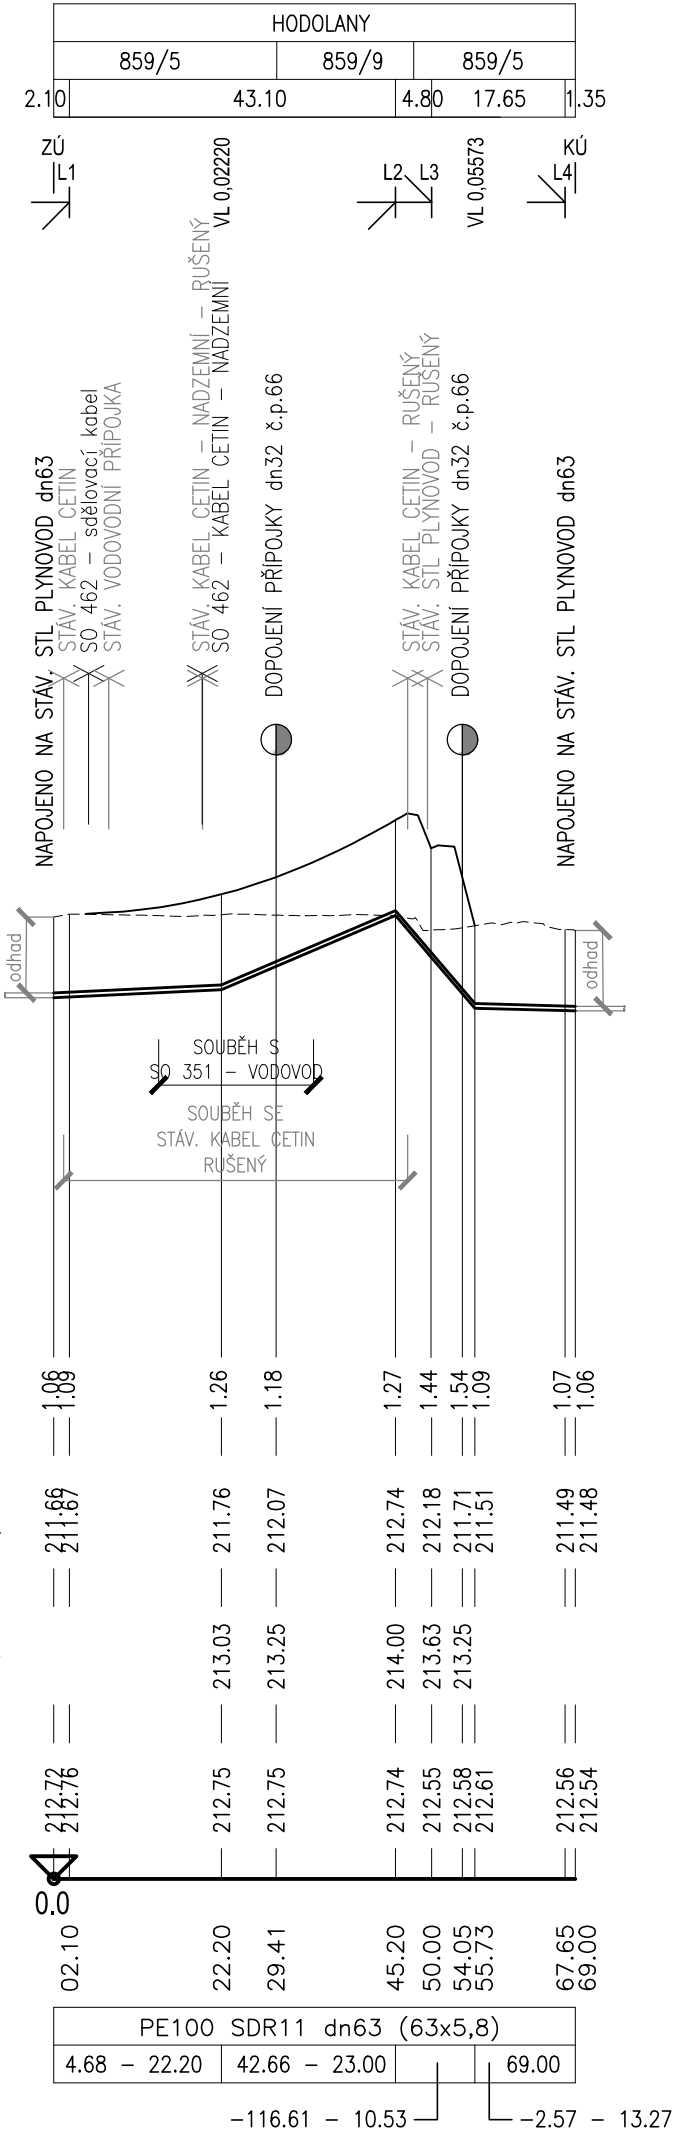

SO 501

SOUŘADNICOVÝ SYSTÉM : S - JTSK  
VÝŠKOVÝ SYSTÉM : B.p.v.

VEDOUcí PROJEKTANT - HIP	ING. KOTAS ROMAN			
ZODPOVĚDNÝ PROJEKTANT	ING. PETR JUCHELKA			
VYPRACOVAL	ING. ROMANA PRŮDKOVÁ			
KONTROLOVAL	ING. PAPESCHOVÁ MARTINA			
KRAJ, MěÚ, ObÚ	OLOMOUCKÝ			
OBJEDNATEL, INVESTOR	SPRÁVA ŽELEZNIČNÍ DOPRAVNÍ CESTY, STÁTNÍ ORGANIZACE			
NÁZEV AKCE:	NÁHRADA PŘEJEZDU P6532 V KM 204,392 TRATI PŘEROV - OLOMOUC		DATUM	12/2018
			FORMÁT	2xA4
			MĚŘÍTKO	1:1000/100
			STUPEŇ	DŮR
			ZAK. ČÍSLO	170228
NÁZEV OBJEKTU:	SO 501 - PŘELOŽKA STL PLYNOVODU			
NÁZEV VÝKRESU:	PODÉLNÝ PROFIL		Č. SOUPRAVY	Č. VÝKRESU
				03