



SO 701 9.00 SO 701

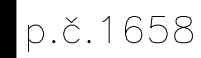

SO 701

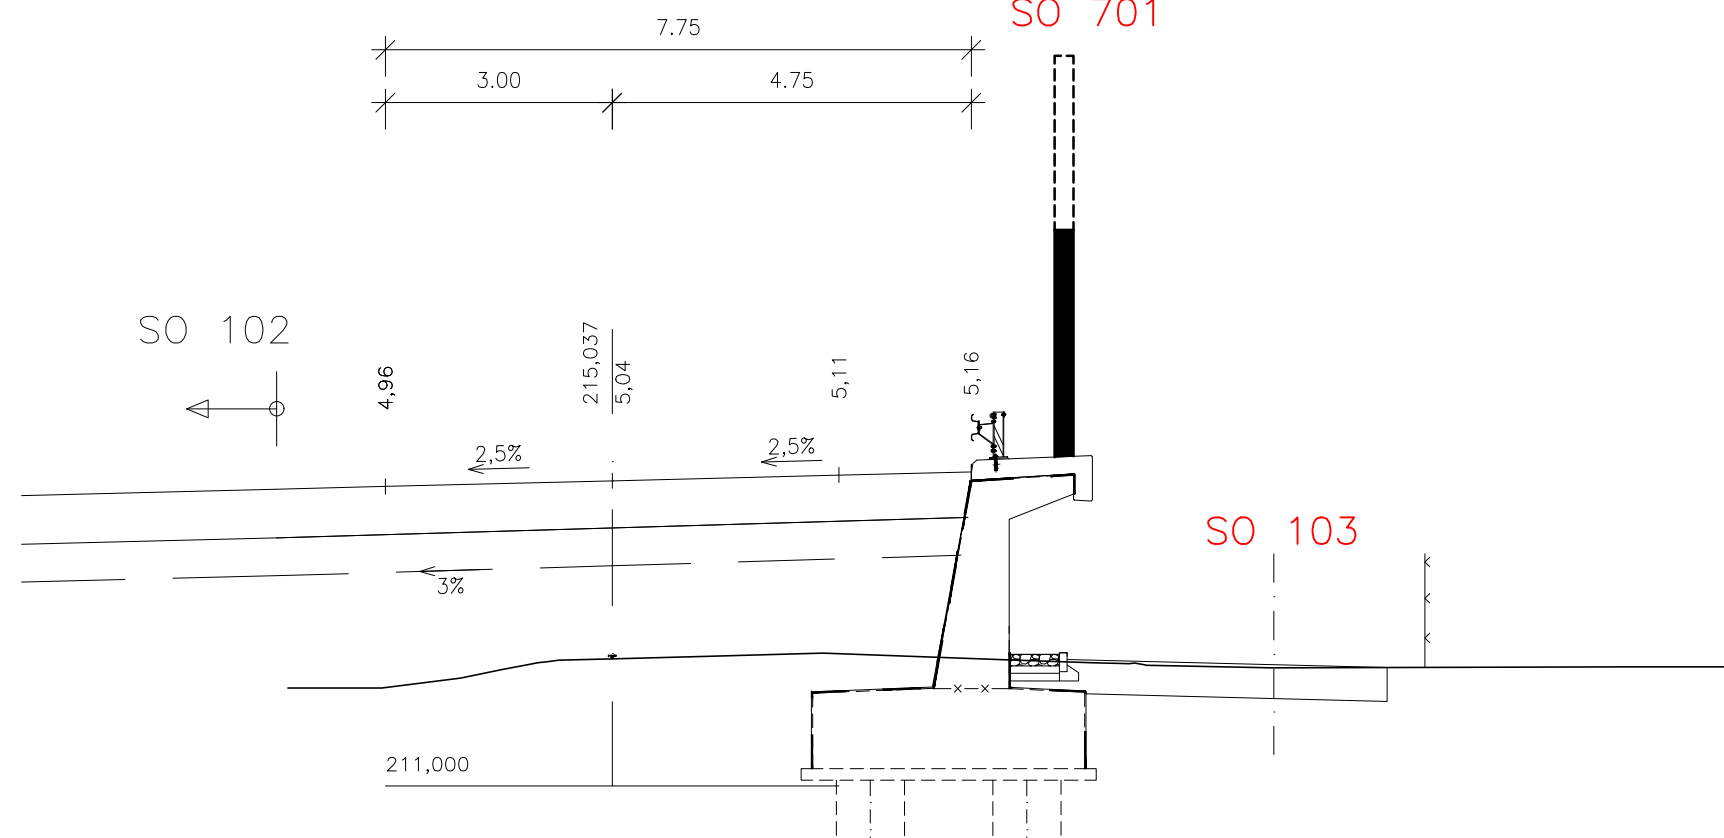

SOUŘADNICOVÝ SYSTÉM : S-JTSK
VÝŠKOVÝ SYSTÉM : B.p.v.

VEDOUČÍ PROJEKTANT - HIP	ING. KOTAS ROMAN		 DOPRAVOPROJEKT OSTRAVA	
ZODPOVĚDNÝ PROJEKTANT	ING. KOTAS ROMAN			
VYPRACOVAL	ING. ČTVRTEK JAN			
KONTROLOVAL	ING. ZDENĚK LEGERSKÝ			
KRAJ, MěÚ, ObÚ	OLOMOUCKÝ			
OBJEDNATEL, INVESTOR	SPRÁVA ŽELEZNIČNÍ DOPRAVNÍ CESTY, STÁTNÍ ORGANIZACE			
NÁZEV AKCE:	NÁHRADA PŘEJEZDU P6532 V KM 204,392 TRATI PŘEROV - OLOMOUC		DATUM	12/2018
NÁZEV PŘÍLOHY:	PROTIHLUKOVÁ STĚNA		FORMÁT	12A4
			MĚŘÍTKO	1:100
			STUPEŇ	DŮR
			ZAK. ČÍSLO	170228
NÁZEV VÝKRESU:	PŘÍČNÉ ŘEZY		Č. SOUPRAVY	Č. VÝKRESU
				04