

Váš dopis zn.: elektronické podání
Ze dne: 24.10.2018
Naše značka: OLTERM/20181024-002/ES

Dopravoprojekt Ostrava a.s.

Masarykovo náměstí 5/5
70200 Ostrava

Vyžuje: Jiří Růžicka
Telefon: 724 952 567
E-mail: jiri.ruzicka@olterm.cz
Datum: 25.10.2018

Vyžádání k existenci sítí
provozovaných společností
OLTERM & TD Olomouc, a.s.

| | | |
|-------------------------------|--|----------|
| Název akce: | Náhrada p ejezdu P6532 v km 204,392 trati P erov - Olomouc | |
| Lokaliza ní údaje: | Okres: | Olomouc |
| | Obec: | Olomouc |
| | Název k.ú.: | Hodolany |
| Zájmové území: | Vymezeno v situaci uvedené v příloze | |
| Kontaktní osoba: | Veronika Franková | |
| Kontaktní údaje: tel., e-mail | 734692842, v.frankova@dpova.cz | |
| Platnost vyžádání: | 1 rok ode dne vyhotovení 25.10.2018 | |


Ve Vámi vyznačeném zájmovém území

nedojde k dotčení

zařízení ve správě OLTERM & TD Olomouc, a.s.

Mgr. Martin Mecnarowski
Technický náměstek
OLTERM & TD Olomouc, a.s.

Tel.: +420 585 705 125
E-mail: martin.mecnarowski@olterm.cz

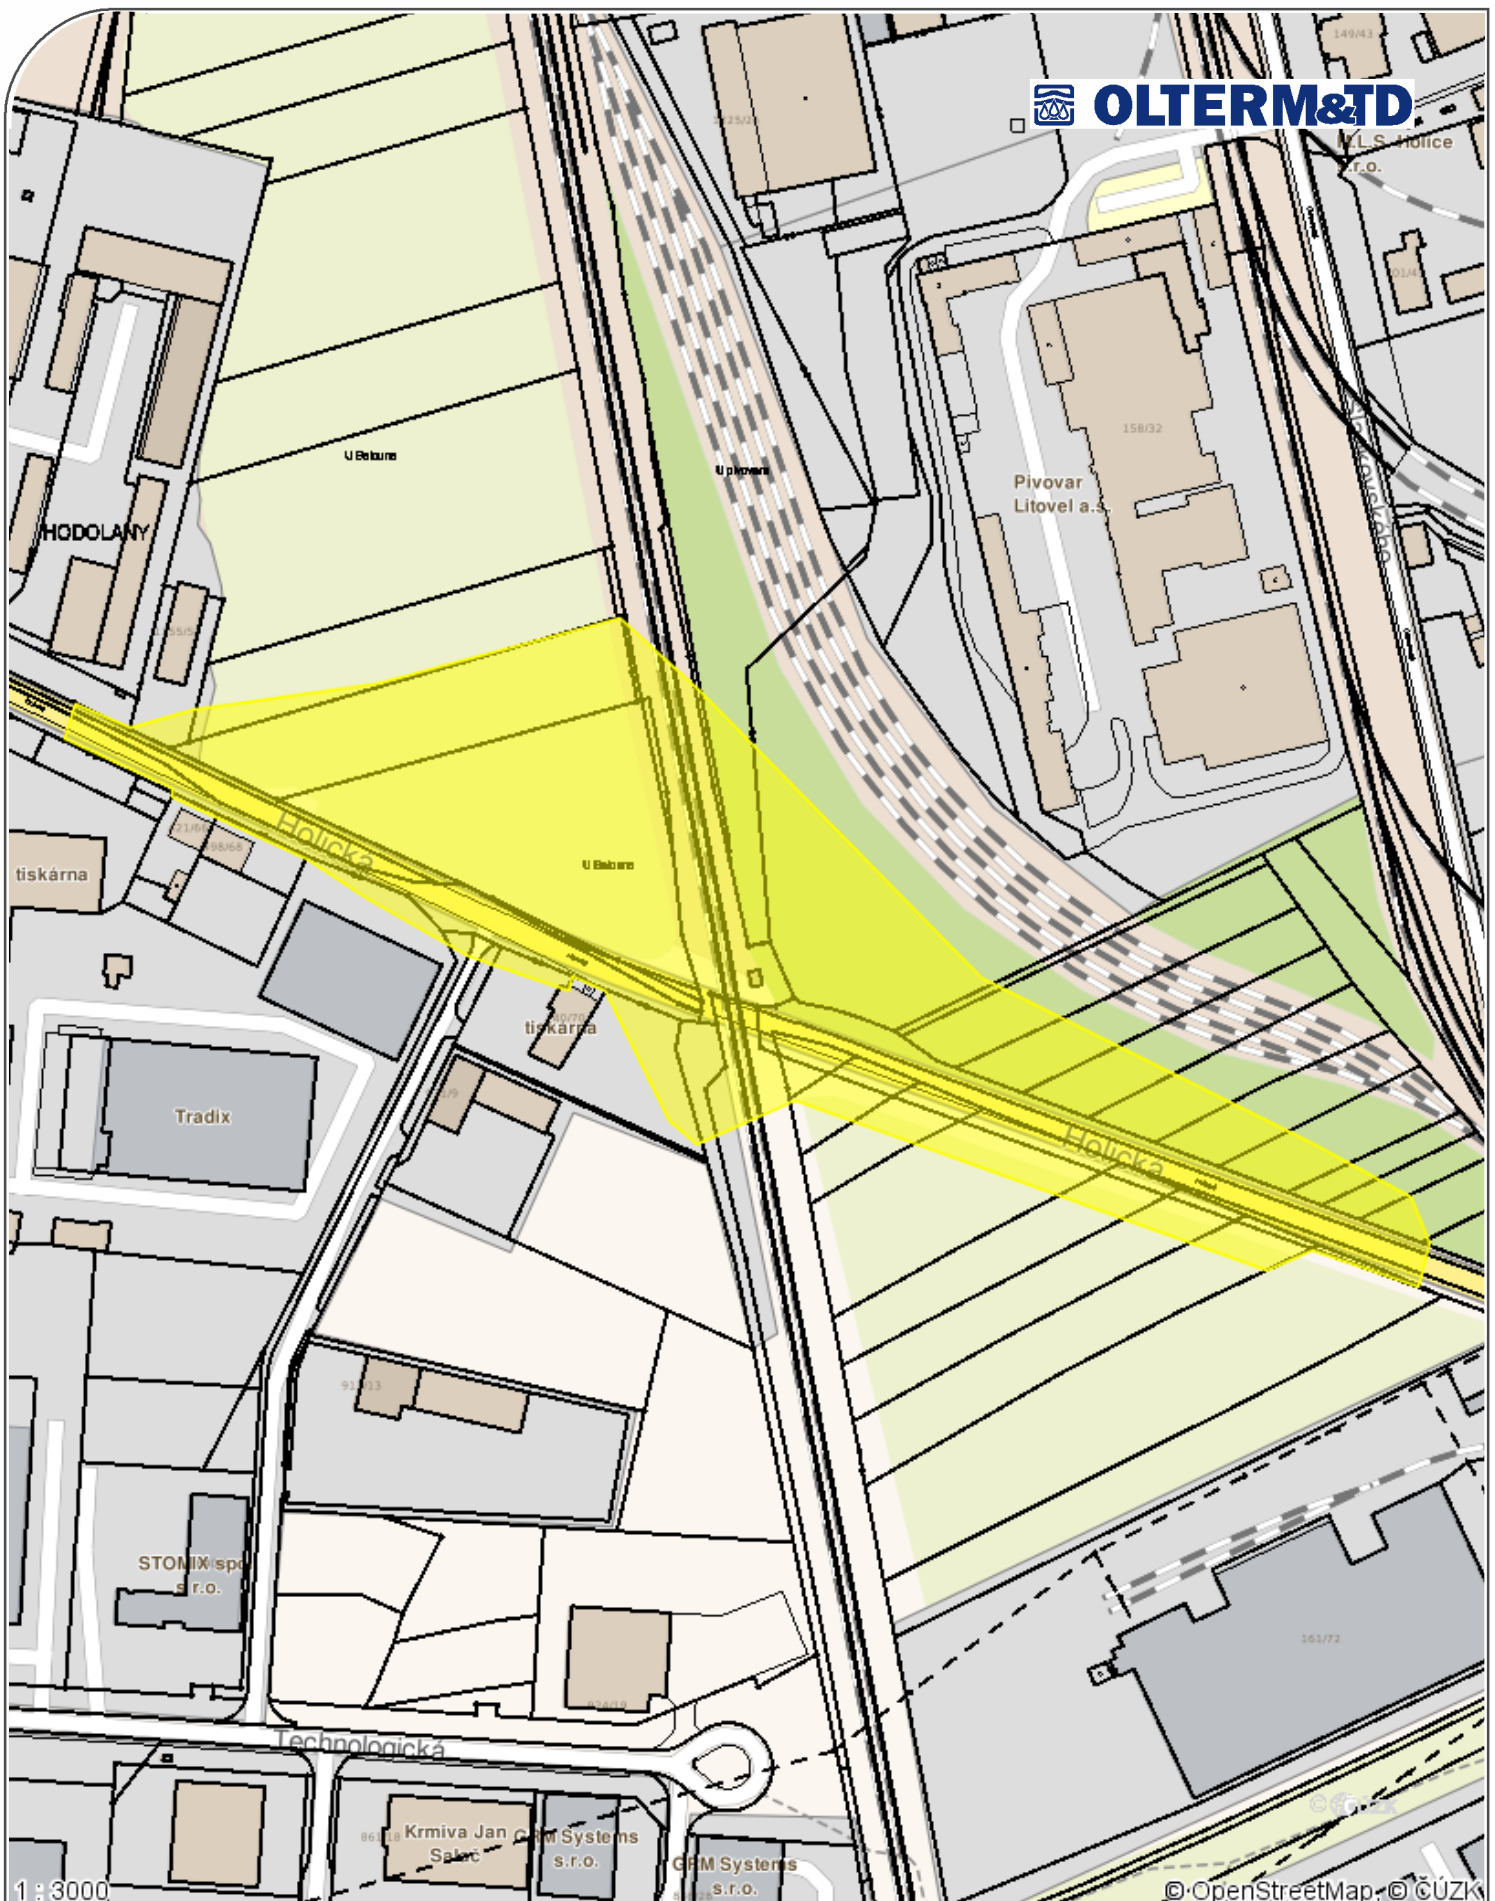

Příloha .1

Datum: **25.10.2018**

Vyřizuje: **Jiří Růžka**

Legenda:

- Tepelné podzemní rozvody
- Tepelné nadzemní rozvody
- Ostatní podzemní rozvody
- Ostatní nadzemní rozvody
- Stavební objekty