

SOUHLAS A ZMOCNĚNÍ K ZASTUPOVÁNÍ

Dagmar Ministrová

Bydliště: Horní náměstí 583, 77900 Olomouc

jako spoluvlastník pozemku p.č. 1923/4 v katastrálním území **Holice u Olomouce**

souhlasí s kácením dřevin dle § 8 zák. č. 114/1992 Sb., o ochraně přírody a krajiny v rámci stavby:

„Náhrada přejezdu P6532 v km 204,392 trati Přerov - Olomouc“

a

zmocňuje Ing. Markétu Myškovou r.č. 795323/5532, bytem Valašská Bystřice 685, 756 27 Valašská Bystřice, vedoucí inženýrské činnosti **Dopravoprojektu Ostrava a.s.**, Masarykovo nám. 5, 702 00 Ostrava, IČO 42767377 **k zastupování účastníka řízení ve správním řízení před příslušným správním orgánem ve věci vydání rozhodnutí o povolení kácení dřevin.**

Rozsah kácení: dle výřezu ze situačního výkresu č. 02.2 dendrologického průzkumu a kácené zeleně, zpracovaného k výše uvedené stavbě.

Příloha: výřez ze situačního výkres kácení

V.....OLOMOUCI.....


Dne29.10. 2018.....

Podpis vlastníka..........

V Ostravě dne

Zmocnění přijímám:

Podpis..........

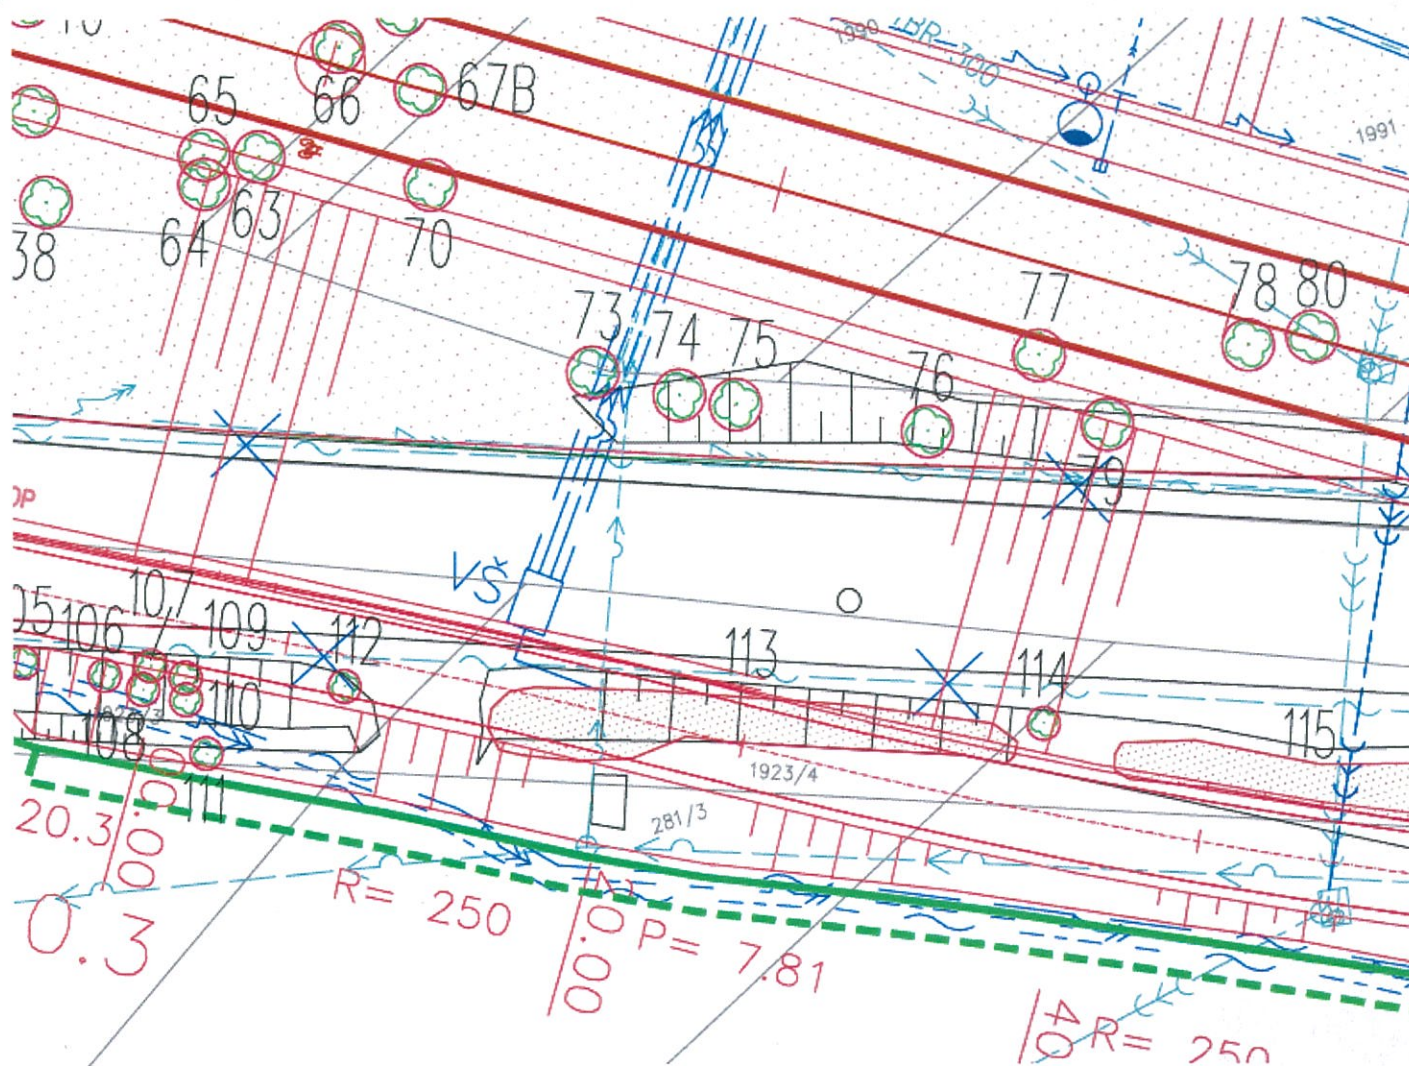






Legenda

1. Pořadové číslo dřeviny
- Soliterní strom
- Porost dřevin / keřů
- Kácení dřeviny
- Kácení / myčení porostu

F3

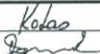SOUŘADNICOVÝ SYSTÉM : S-JTSK
VÝŠKOVÝ SYSTÉM : B.p.v.



VEDOUČÍ PROJEKTANT - HIP	ING. ROMAN KOTAS		 DOPRAVOPROJEKT OSTRAVA	
ZODPOVĚDNÝ PROJEKTANT	ING. MICHAL DAMEK			
VYPRACOVAL	ING. NIKOL PURČOVÁ			
KONTROLOVAL	ING. ZDENĚK LEGRSKÝ			
KRAJ, MěÚ, ObÚ	OLOMOUCKÝ			
OBJEDNATEL, INVESTOR	SPRÁVA ŽELEZNIČNÍ DOPRAVNÍ CESTY, STÁTNÍ ORGANIZACE			
NÁZEV AKCE:	NÁHRADA PŘEJEZDU P6532 V KM 204,392 TRATI PŘEROV - OLOMOUC		DATUM	09/2018
NÁZEV PŘÍLOHY:	DENDROLOGICKÝ PRŮZKUM A KÁCENÁ ZELEŇ		FORMÁT	14x44
MĚŘÍTKO			1:500	
STUPEŇ			DŮR	
ZAK. ČÍSLO			170228	
NÁZEV VÝKRESU:	SITUACE KÁCENÍ		Č. SOUPRAVY	Č. VÝKRESU 02.2