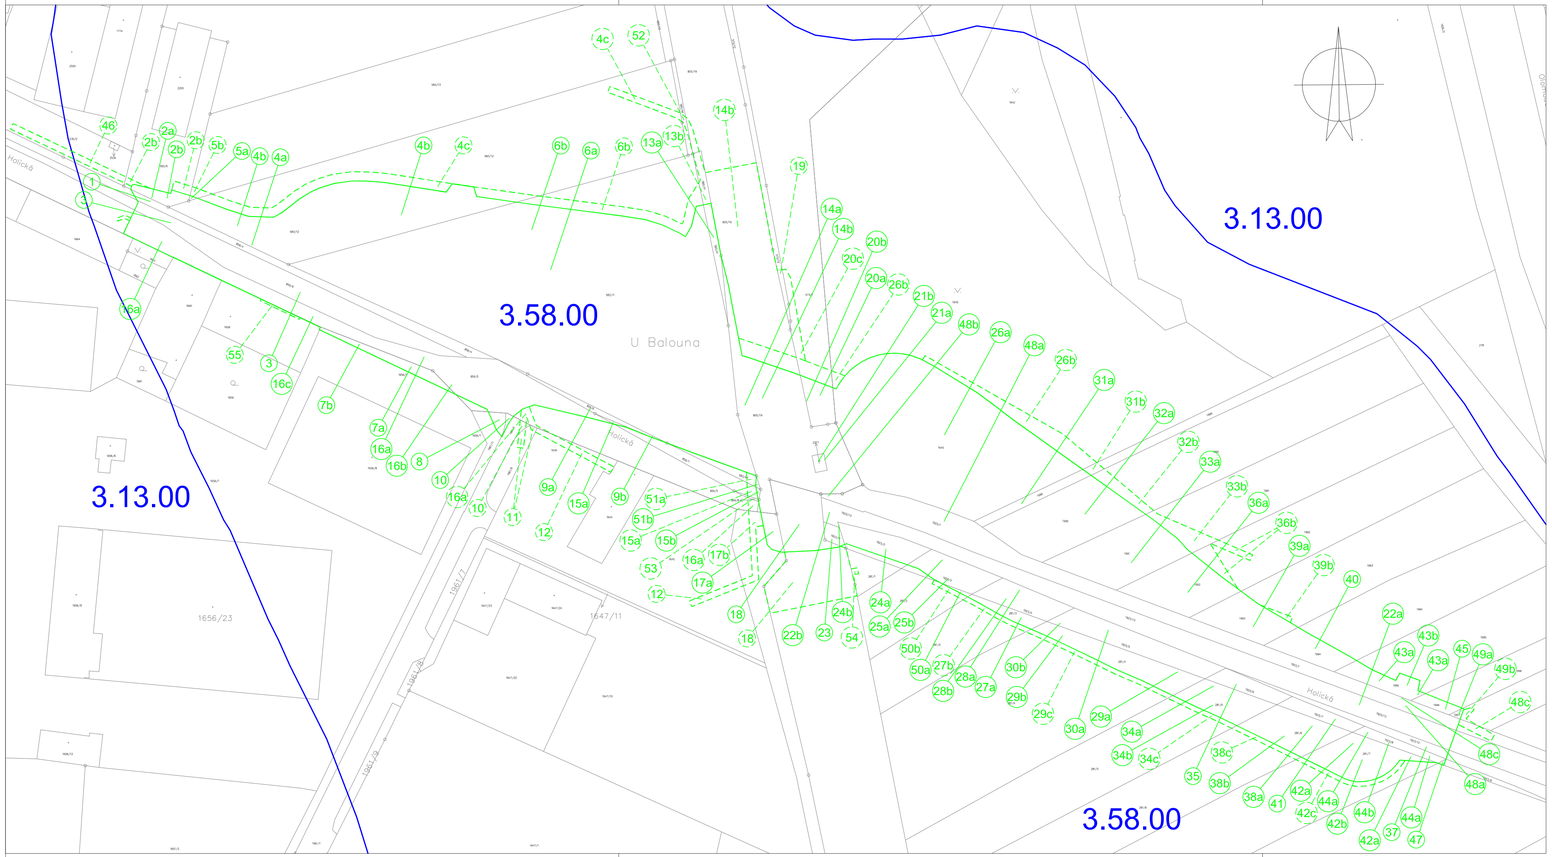

LEGENDA:

- HRANICE TRVALÉHO ZÁBORU
- HRANICE DOČASNÉHO ZÁBORU DO JEDNOHO ROKU
- 10 ČÍSLO TRVALÉHO ZÁBORU
- 10 ČÍSLO DOČASNÉHO ZÁBORU DO JEDNOHO ROKU
- HRANICE BPEJ
- 34.13.00 ČÍSLO BPEJ
- HRANICE PARCEL DLE KN
- 1992 PARCELNÍ ČÍSLO

SŽDC Správa železniční dopravní cesty

sfdi STÁTNÍ FOND DOPRAVNÍ INFRASTRUKTURY

F8

SOUŘADNICOVÝ SYSTÉM :	S-JTSK
VÝŠKOVÝ SYSTÉM :	B.p.v.

VEDOUCÍ PROJEKTANT - HIP	ING. ROMAN KOTAS	
ZODPOVĚDNÝ PROJEKTANT	ING. MICHAL DAMEK	
VYPRACOVAL	ING. NIKOL PURČOVÁ	
KONTROLOVAL	ING. ZDENĚK LEGERSKÝ	
KRAJ, MěÚ, ObÚ	OLOMOUCKÝ	
OBJEDNATEL, INVESTOR	SPRÁVA ŽELEZNIČNÍ DOPRAVNÍ CESTY, STÁTNÍ ORGANIZACE	

DOPRAVOPROJEKT OSTRAVA

NÁZEV AKCE:	NÁHRADA PŘEJEZDU P6532 V KM 204,392 TRATI PŘEROV - OLOMOUC
NÁZEV PŘÍLOHY:	**PODKLAD PRO VYNĚTÍ ZE ZPF**
NÁZEV VÝKRESU:	**SITUACE BPEJ**

DATUM	10/2018
FORMÁT	4xA4
MĚŘÍTKO	1:1000
STUPEŇ	DÚR
ZAK. ČÍSLO	170228
Č. SOUPRAVY	
Č. VÝKRESU	**02.1**