



VZOROVÝ ŘEZ SO 102

ČÁST 2

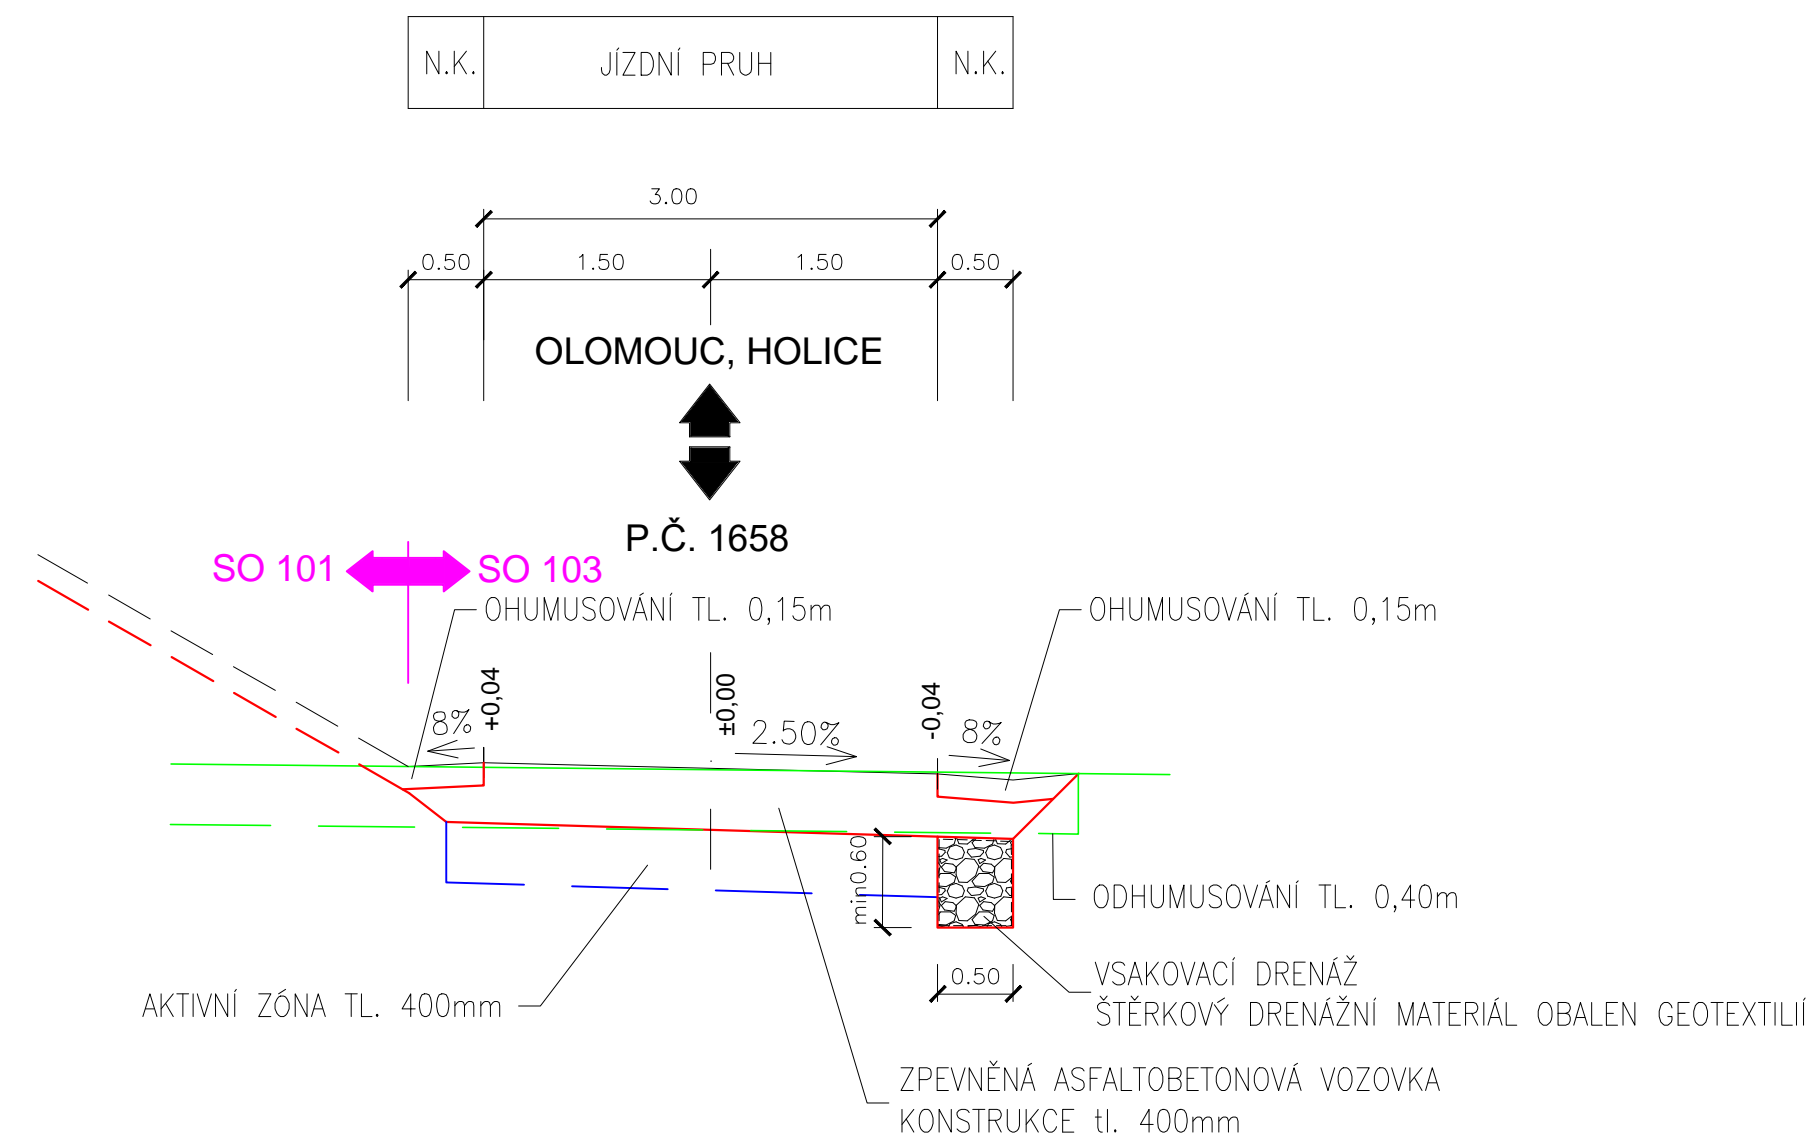

SO 102

SOUŘADNICOVÝ SYSTÉM : S-JTSK
VÝŠKOVÝ SYSTÉM : B.p.v.

VEDOUcí PROJEKTANT - HIP	ING. KOTAS ROMAN	<i>Koh</i>	 DOPRAVOPROJEKT OSTRAVA
ZODPOVĚDNÝ PROJEKTANT	ING. KOTAS ROMAN	<i>Koh</i>	
VYPRACOVAL	ING. ČTVRTEK JAN	<i>cvr</i>	
KONTROLOVAL	ING. ZDENĚK LEGRSKÝ	<i>leg</i>	
KRAJ, MĚÚ, ObÚ	OLOMOUCKÝ		
OBJEDNATEL, INVESTOR	SPRÁVA ŽELEZNIČNÍ DOPRAVNÍ CESTY, STÁTNÍ ORGANIZACE		
NÁZEV AKCE:	NÁHRADA PŘEJEZDU P6532 V KM 204,392 TRATI PŘEROV - OLOMOUČ		
NÁZEV PŘÍLOHY:	ÚČELOVÁ KOMUNIKACE		
NÁZEV VÝKRESU:	VZOROVÉ PŘÍČNÉ ŘEZY		
DATUM			12/2018
FORMÁT			A4
MĚŘITKO			1:50
STUPEŇ			DÚR
ZAK. ČÍSLO			170228
Č. SOUPRAVY			Č. VÝKRESU
			05