


DRUH POVRCHU ÚZEMÍ
KATASTRÁLNÍ ÚZEMÍ
OKRES:
KRAJ:



SKLONOVÉ POMĚRY:

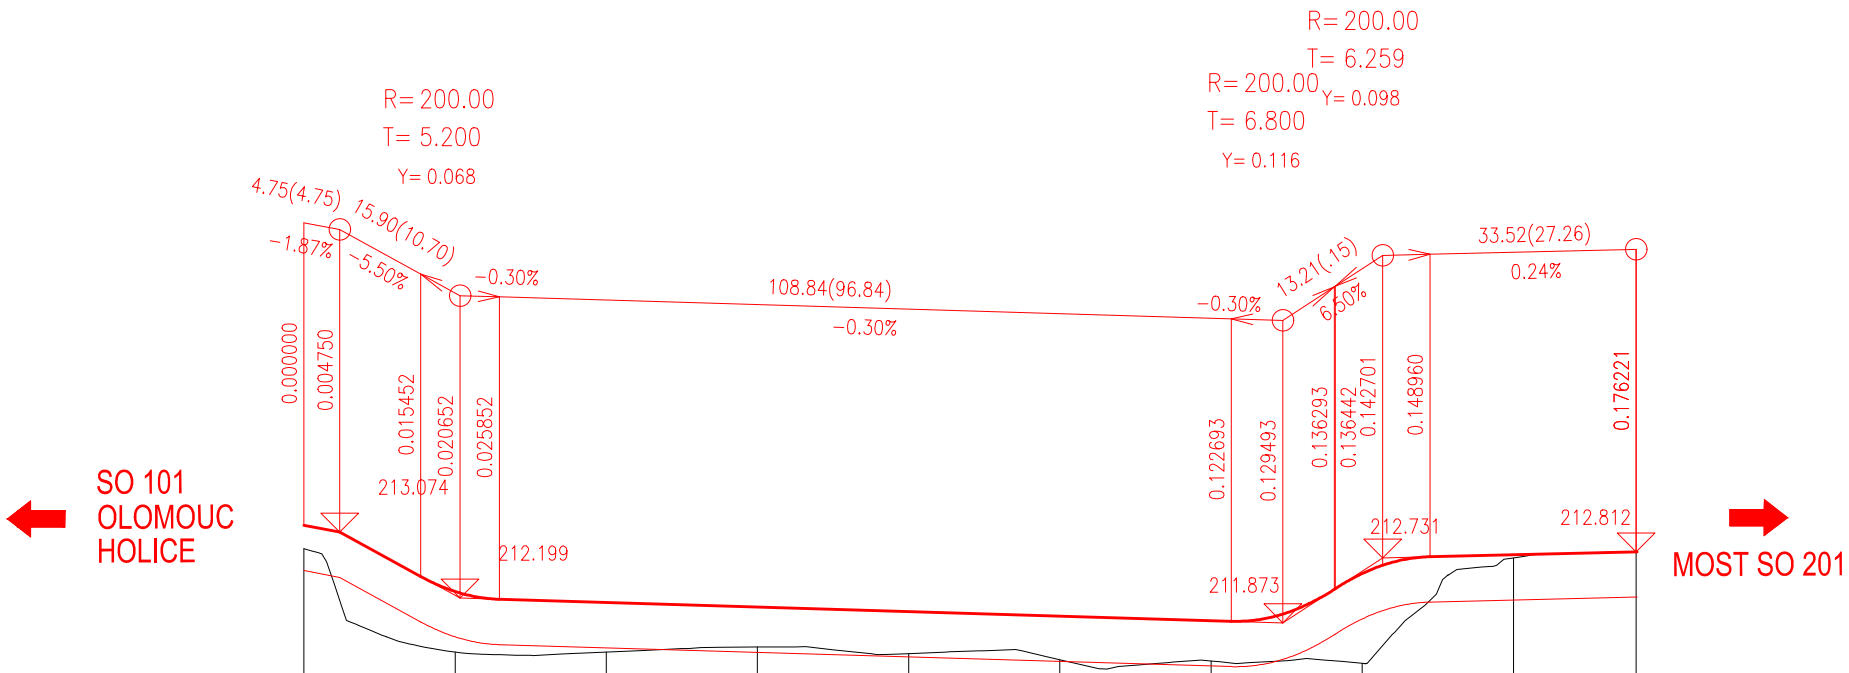

MĚŘÍTKA:
1:1000., 1:100.

KÓTY NIVELETY:


KÓTY TERÉNU:

SROVNÁVACÍ ROVINA:

STANIČENÍ:

VZDÁLENOST PŘ. ŘEZŮ:

SMĚROVÉ POMĚRY:

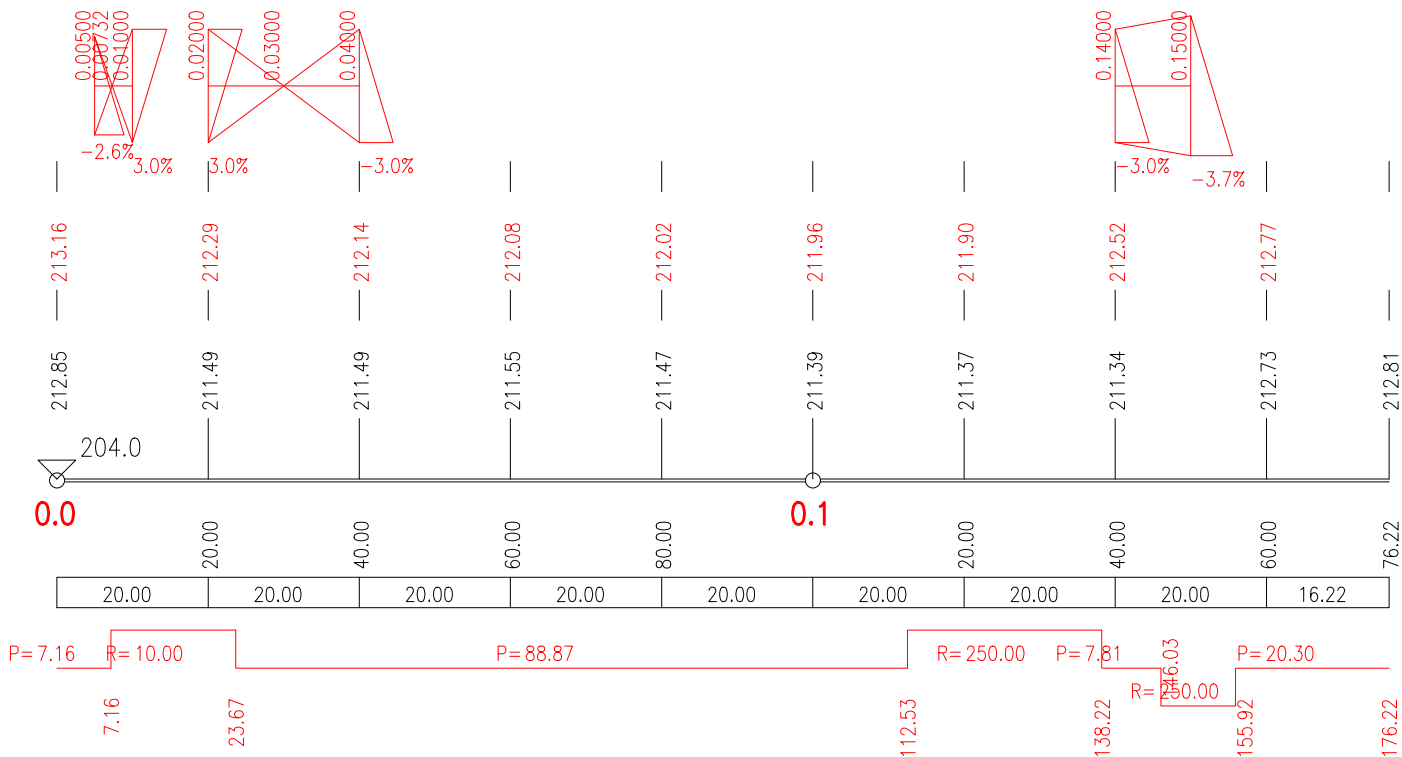

SO 104

SOUŘADNICOVÝ SYSTÉM : S-JTSK
VÝŠKOVÝ SYSTÉM : B.p.v.

VEDOUČÍ PROJEKTANT - HIP	ING. KOTAS ROMAN			
ZODPOVĚDNÝ PROJEKTANT	ING. KOTAS ROMAN			
VYPRACOVAL	ING. ČTVRTEK JAN			
KONTROLOVAL	ING. ZDENĚK LEGERSKÝ			
KRAJ, MěÚ, ObÚ	OLOMOUCKÝ			
OBJEDNATEL, INVESTOR	SPRÁVA ŽELEZNIČNÍ DOPRAVNÍ CESTY, STÁTNÍ ORGANIZACE			
NÁZEV AKCE:	NÁHRADA PŘEJEZDU P6532 V KM 204,392 TRATI PŘEROV - OLOMOUC ÚČELOVÁ KOMUNIKACE		DATUM	12/2018
NÁZEV PŘÍLOHY:			FORMÁT	8A4
			MĚŘITKO	1:1000/100
			STUPEŇ	DÚR
			ZAK. ČÍSLO	170228
NÁZEV VÝKRESU:	PODÉLNÝ PROFIL		Č. SOUPRAVY	Č. VÝKRESU
				04