



VZOROVÝ ŘEZ SO 104 (KM 0,060)

| | | |
|------|-------------|------|
| N.K. | JÍZDNÍ PRUH | N.K. |
|------|-------------|------|

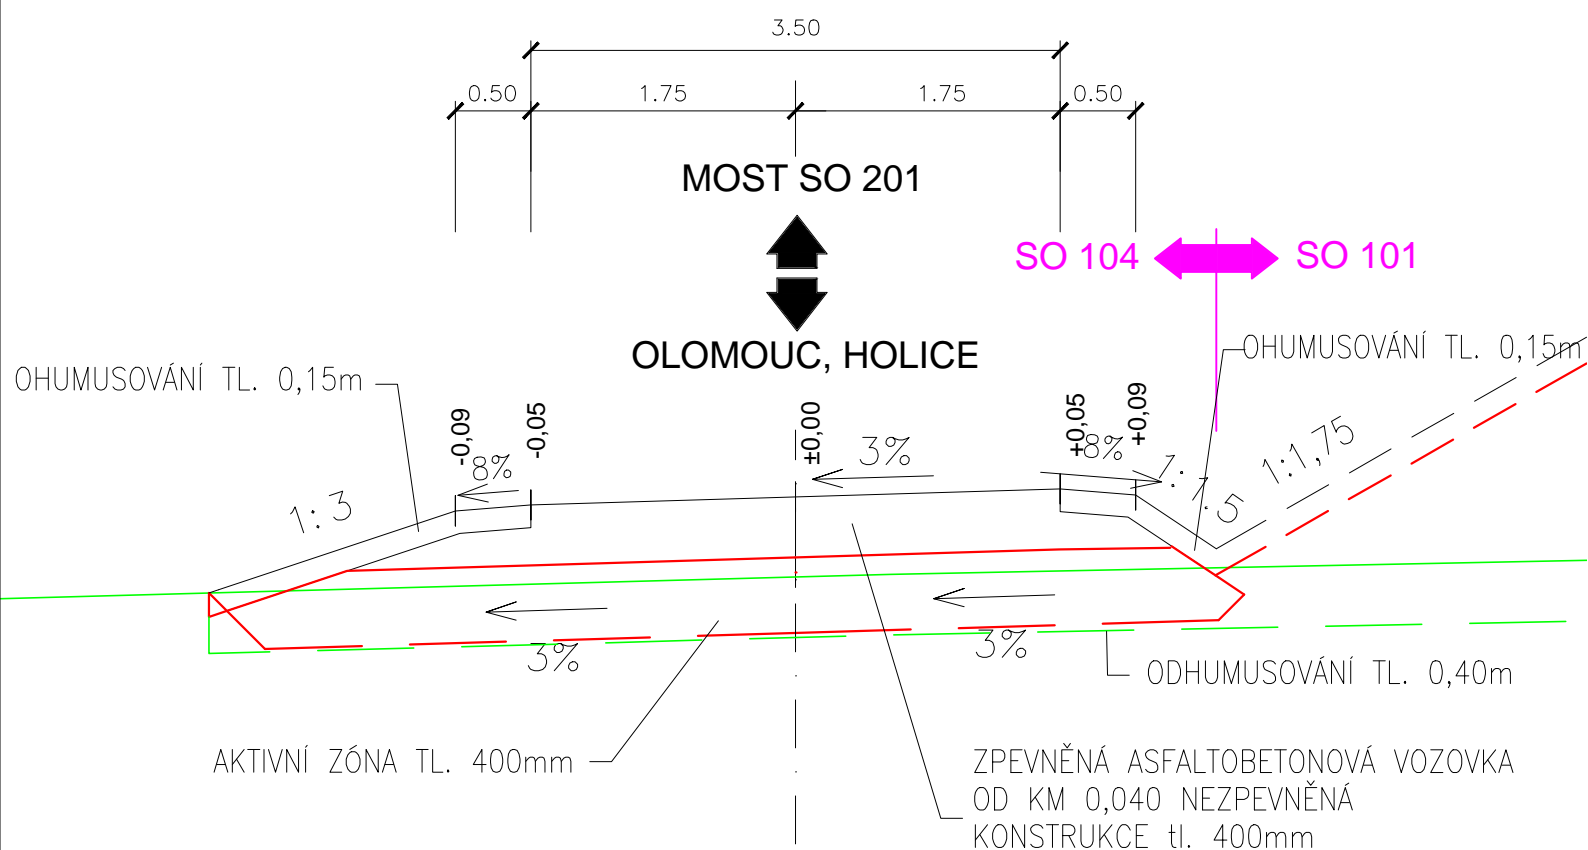

SO 104

SOUŘADNICOVÝ SYSTÉM : S-JTSK
VÝŠKOVÝ SYSTÉM : B.p.v.

| | | | | |
|--------------------------|---|-----------------|---|------------|
| VEDOUcí PROJEKTANT - HIP | ING. KOTAS ROMAN | <i>Kotas</i> |  | |
| ZODPOVĚDNÝ PROJEKTANT | ING. KOTAS ROMAN | <i>Kotas</i> | | |
| VYPRACOVAL | ING. ČTVRTEK JAN | <i>Čtvrtek</i> | | |
| KONTROLOVAL | ING. ZDENĚK LEGERSKÝ | <i>Legerský</i> | | |
| KRAJ, MěÚ, ObÚ | OLOMOUCKÝ | | | |
| OBJEDNATEL, INVESTOR | SPRÁVA ŽELEZNIČNÍ DOPRAVNÍ CESTY, STÁTNÍ ORGANIZACE | | | |
| NÁZEV AKCE: | NÁHRADA PŘEJEZDU P6532 V KM 204,392 TRATI PŘEROV - OLOMOUC | | DATUM | 12/2018 |
| NÁZEV PŘÍLOHY: | ÚČELOVÁ KOMUNIKACE PRO PŘÍSTUP NA POZEMKY V K.Ú. HOLICE | | FORMÁT | 2A4 |
| | | | MĚŘÍTKO | 1:50 |
| | | | STUPEŇ | DŮR |
| | | | ZAK. ČÍSLO | 170228 |
| NÁZEV VÝKRESU: | VZOROVÉ PŘÍČNÉ ŘEZY | | Č. SOUPRAVY | Č. VÝKRESU |
| | | | | 05 |