


Vzorový příčný řez propustkem
M 1:50

LEGENDA NAVRHOVANÝCH STAVEBNÍCH OBJEKTŮ A PROVOZNÍCH SOUBORŮ:

- SO 661 - Železniční svršek a spodek - kolej
- SO 662 - Úprava propustku - navržený stav
- SO 662 - Úprava propustku - stávající stav

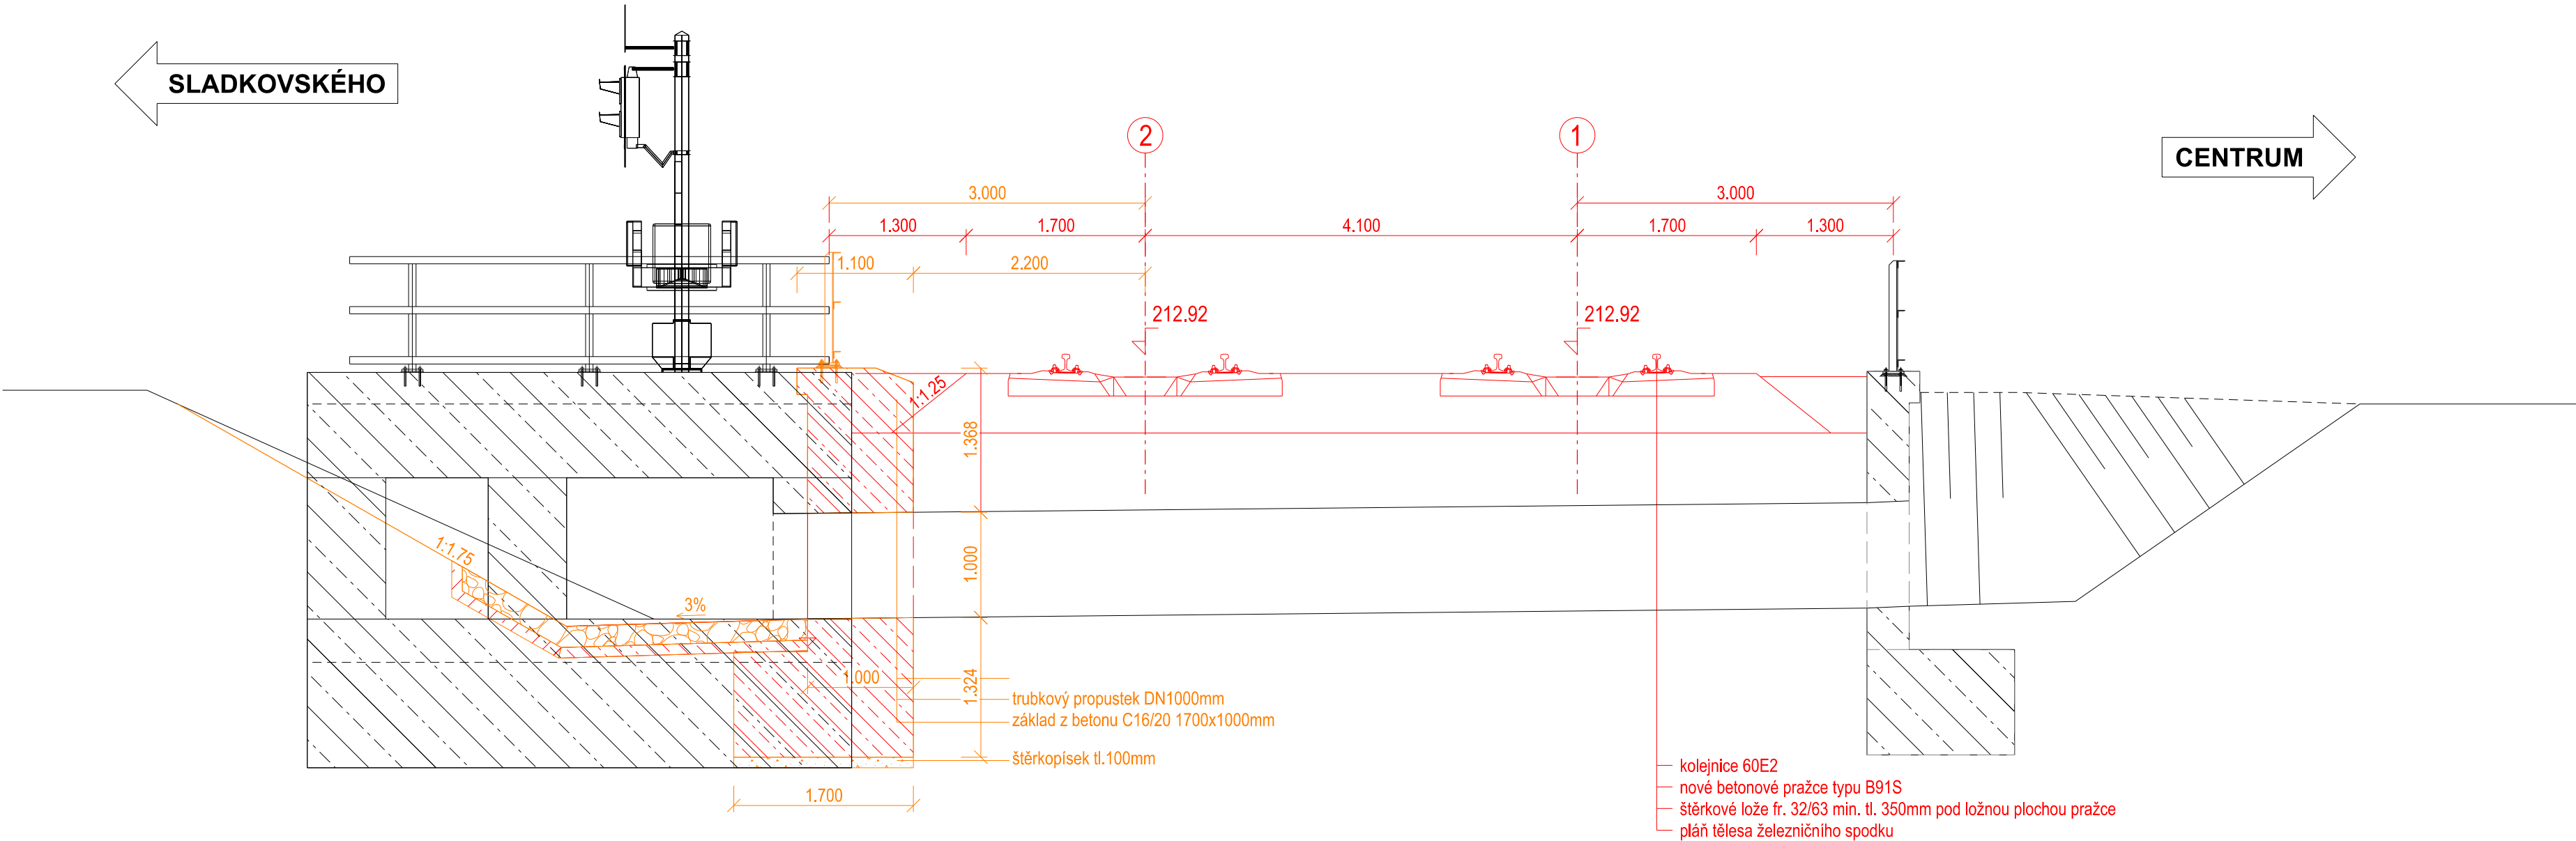

Srov. rovina 207,0 m.n.m. B.p.v.

SO 662

VÝŠKOVÝ SYSTÉM : B.p.v.

VEDOUcí PROJEKTANT - HIP	ING. KOTAS ROMAN	<i>Kotas</i>		
ZODPOVĚDNÝ PROJEKTANT	DR.ING. JÁN BUŠOVSKÝ	<i>Rian</i>		
VYPRACOVAL	ING. MICHAL SCHMIDT	<i>Schmidt</i>		
KONTROLOVAL	DR.ING. JÁN BUŠOVSKÝ	<i>Rian</i>		
KRAJ, MěÚ, ObÚ	OLOMOUCKÝ		DATUM	12/2018
OBJEDNATEL, INVESTOR	SPRÁVA ŽELEZNIČNÍ DOPRAVNÍ CESTY, STÁTNÍ ORGANIZACE		FORMÁT	4A4
NÁZEV AKCE:	NÁHRADA PŘEJEZDU P6532 V KM 204,392 TRATI PRĚROV - OLOMOUC		MĚŘITKO	1:50
NÁZEV OBJEKTU:	ÚPRAVA PROPUSTKU		STUPEŇ	DŮR
NÁZEV VÝKRESU:	VZOROVÝ PŘÍČNÝ ŘEZ		ZAK. ČÍSLO	170228
			Č. SOUPRAVY	Č. VÝKRESU
				03