

## SOUHLAS A ZMOCNĚNÍ K ZASTUPOVÁNÍ

**Vladimír Hořínek**

Bydliště: Partyzánská 410/31, Holice, 77900 Olomouc

jako spoluvlastník pozemku p.č. 1923/4 v katastrálním území **Holice u Olomouce**

**souhlasí s kácením dřevin dle § 8 zák. č. 114/1992 Sb., o ochraně přírody a krajiny v rámci stavby:**

**„Náhrada přejezdu P6532 v km 204,392 trati Přerov - Olomouc“**

a

**zmocňuje Ing. Markétu Myškovou** r.č. 795323/5532, bytem Valašská Bystřice 685, 756 27 Valašská Bystřice, vedoucí inženýrské činnosti **Dopravoprojektu Ostrava a.s.**, Masarykovo nám. 5, 702 00 Ostrava, IČO 42767377 **k zastupování účastníka řízení ve správním řízení před příslušným správním orgánem ve věci vydání rozhodnutí o povolení kácení dřevin.**

**Rozsah kácení:** dle výřezu ze situačního výkresu č. 02.2 dendrologického průzkumu a kácené zeleně, zpracovaného k výše uvedené stavbě.

**Příloha:** výřez ze situačního výkres kácení

V Holici .....

Dne 1. 11. 2018 .....


Podpis vlastníka.....

V Ostravě dne .....

Zmocnění přijímám:

Podpis.....



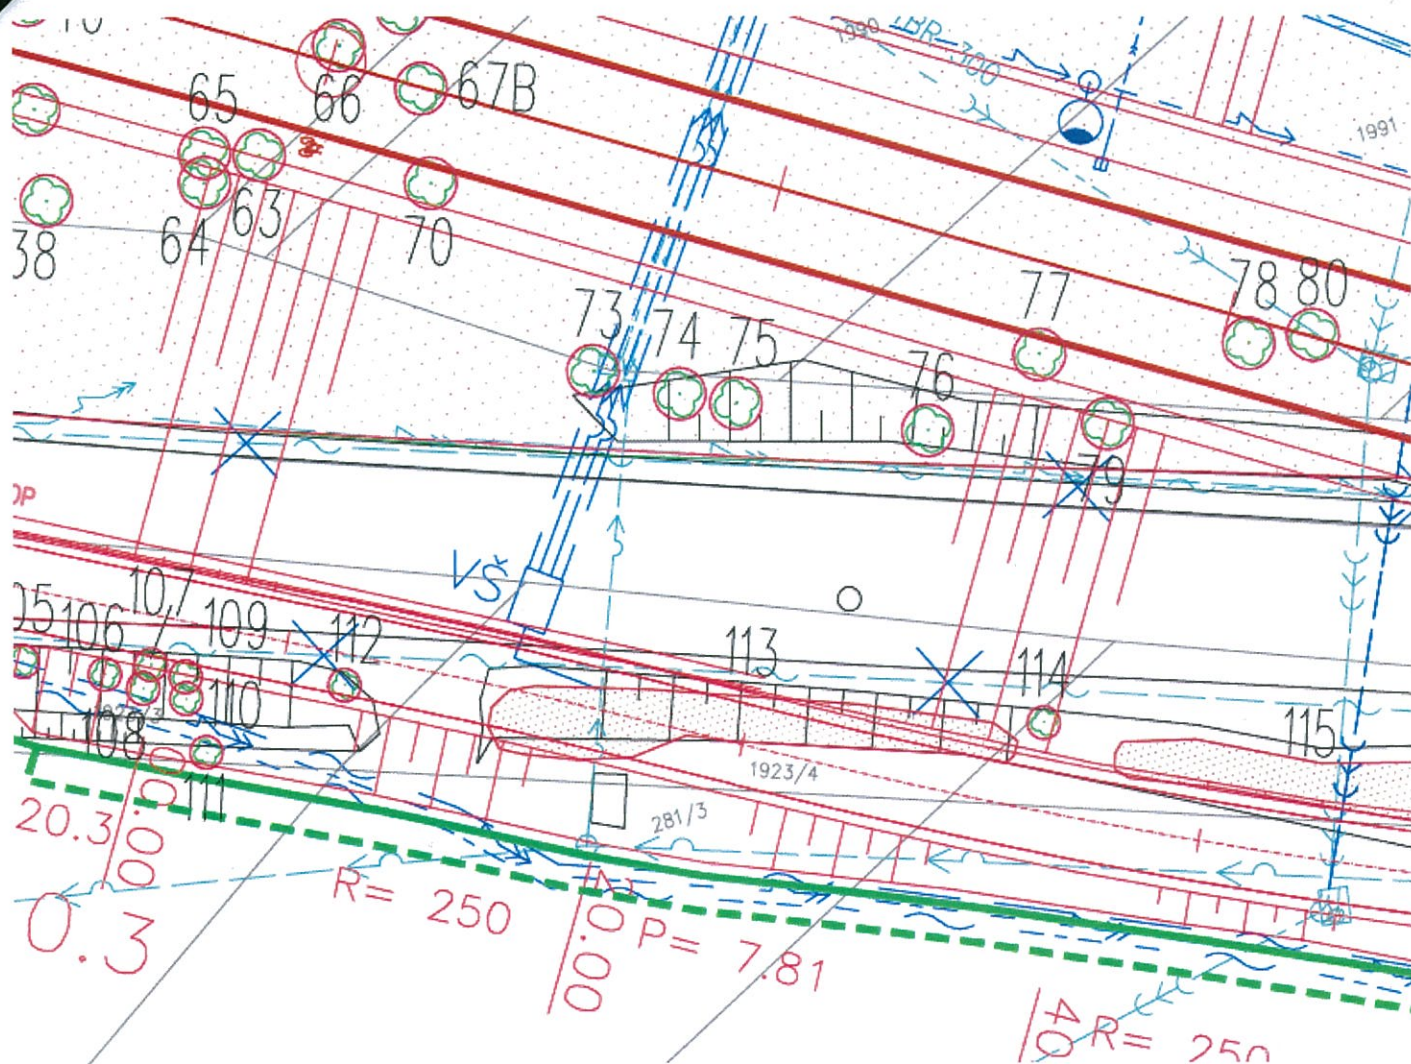

## Legenda

1. Pořadové číslo dřeviny
- Soliterní strom
- Porost dřevin / keřů
- Kácení dřeviny
- Kácení / myčení porostu

## F3

SOUŘADNICOVÝ SYSTÉM : S-JTSK  
VÝŠKOVÝ SYSTÉM : B.p.v.



VEDOUcí PROJEKTANT - HIP	ING. ROMAN KOTAS	<i>Kotas</i>		
ZODPOVĚDNÝ PROJEKTANT	ING. MICHAL DAMEK	<i>Damek</i>		
VYPRACOVAL	ING. NIKOL PURČOVÁ	<i>Purcova</i>		
KONTROLOVAL	ING. ZDENĚK LEGERSKÝ	<i>Legs</i>		
KRAJ, MěÚ, ObÚ	OLOMOUCKÝ			
OBJEDNATEL, INVESTOR	SPRÁVA ŽELEZNIČNÍ DOPRAVNÍ CESTY, STÁTNÍ ORGANIZACE			
NÁZEV AKCE:	NÁHRADA PŘEJEZDU P6532 V KM 204,392 TRATI PŘEROV - OLOMOUČ		DATUM	09/2018
NÁZEV PŘÍLOHY:	DENDROLOGICKÝ PRŮZKUM A KÁCENÁ ZELEŇ		FORMÁT	14x A4
NÁZEV VÝKRESU:	SITUACE KÁCENÍ		MĚŘÍTKO	1:500
			STUPEŇ	DŮR
			ZAK. ČÍSLO	170228
			Č. SOUPRAVY	Č. VÝKRESU
				02.2