

STŘECHA


4. NP

3. NP

2. NP

1. NP

1. PP

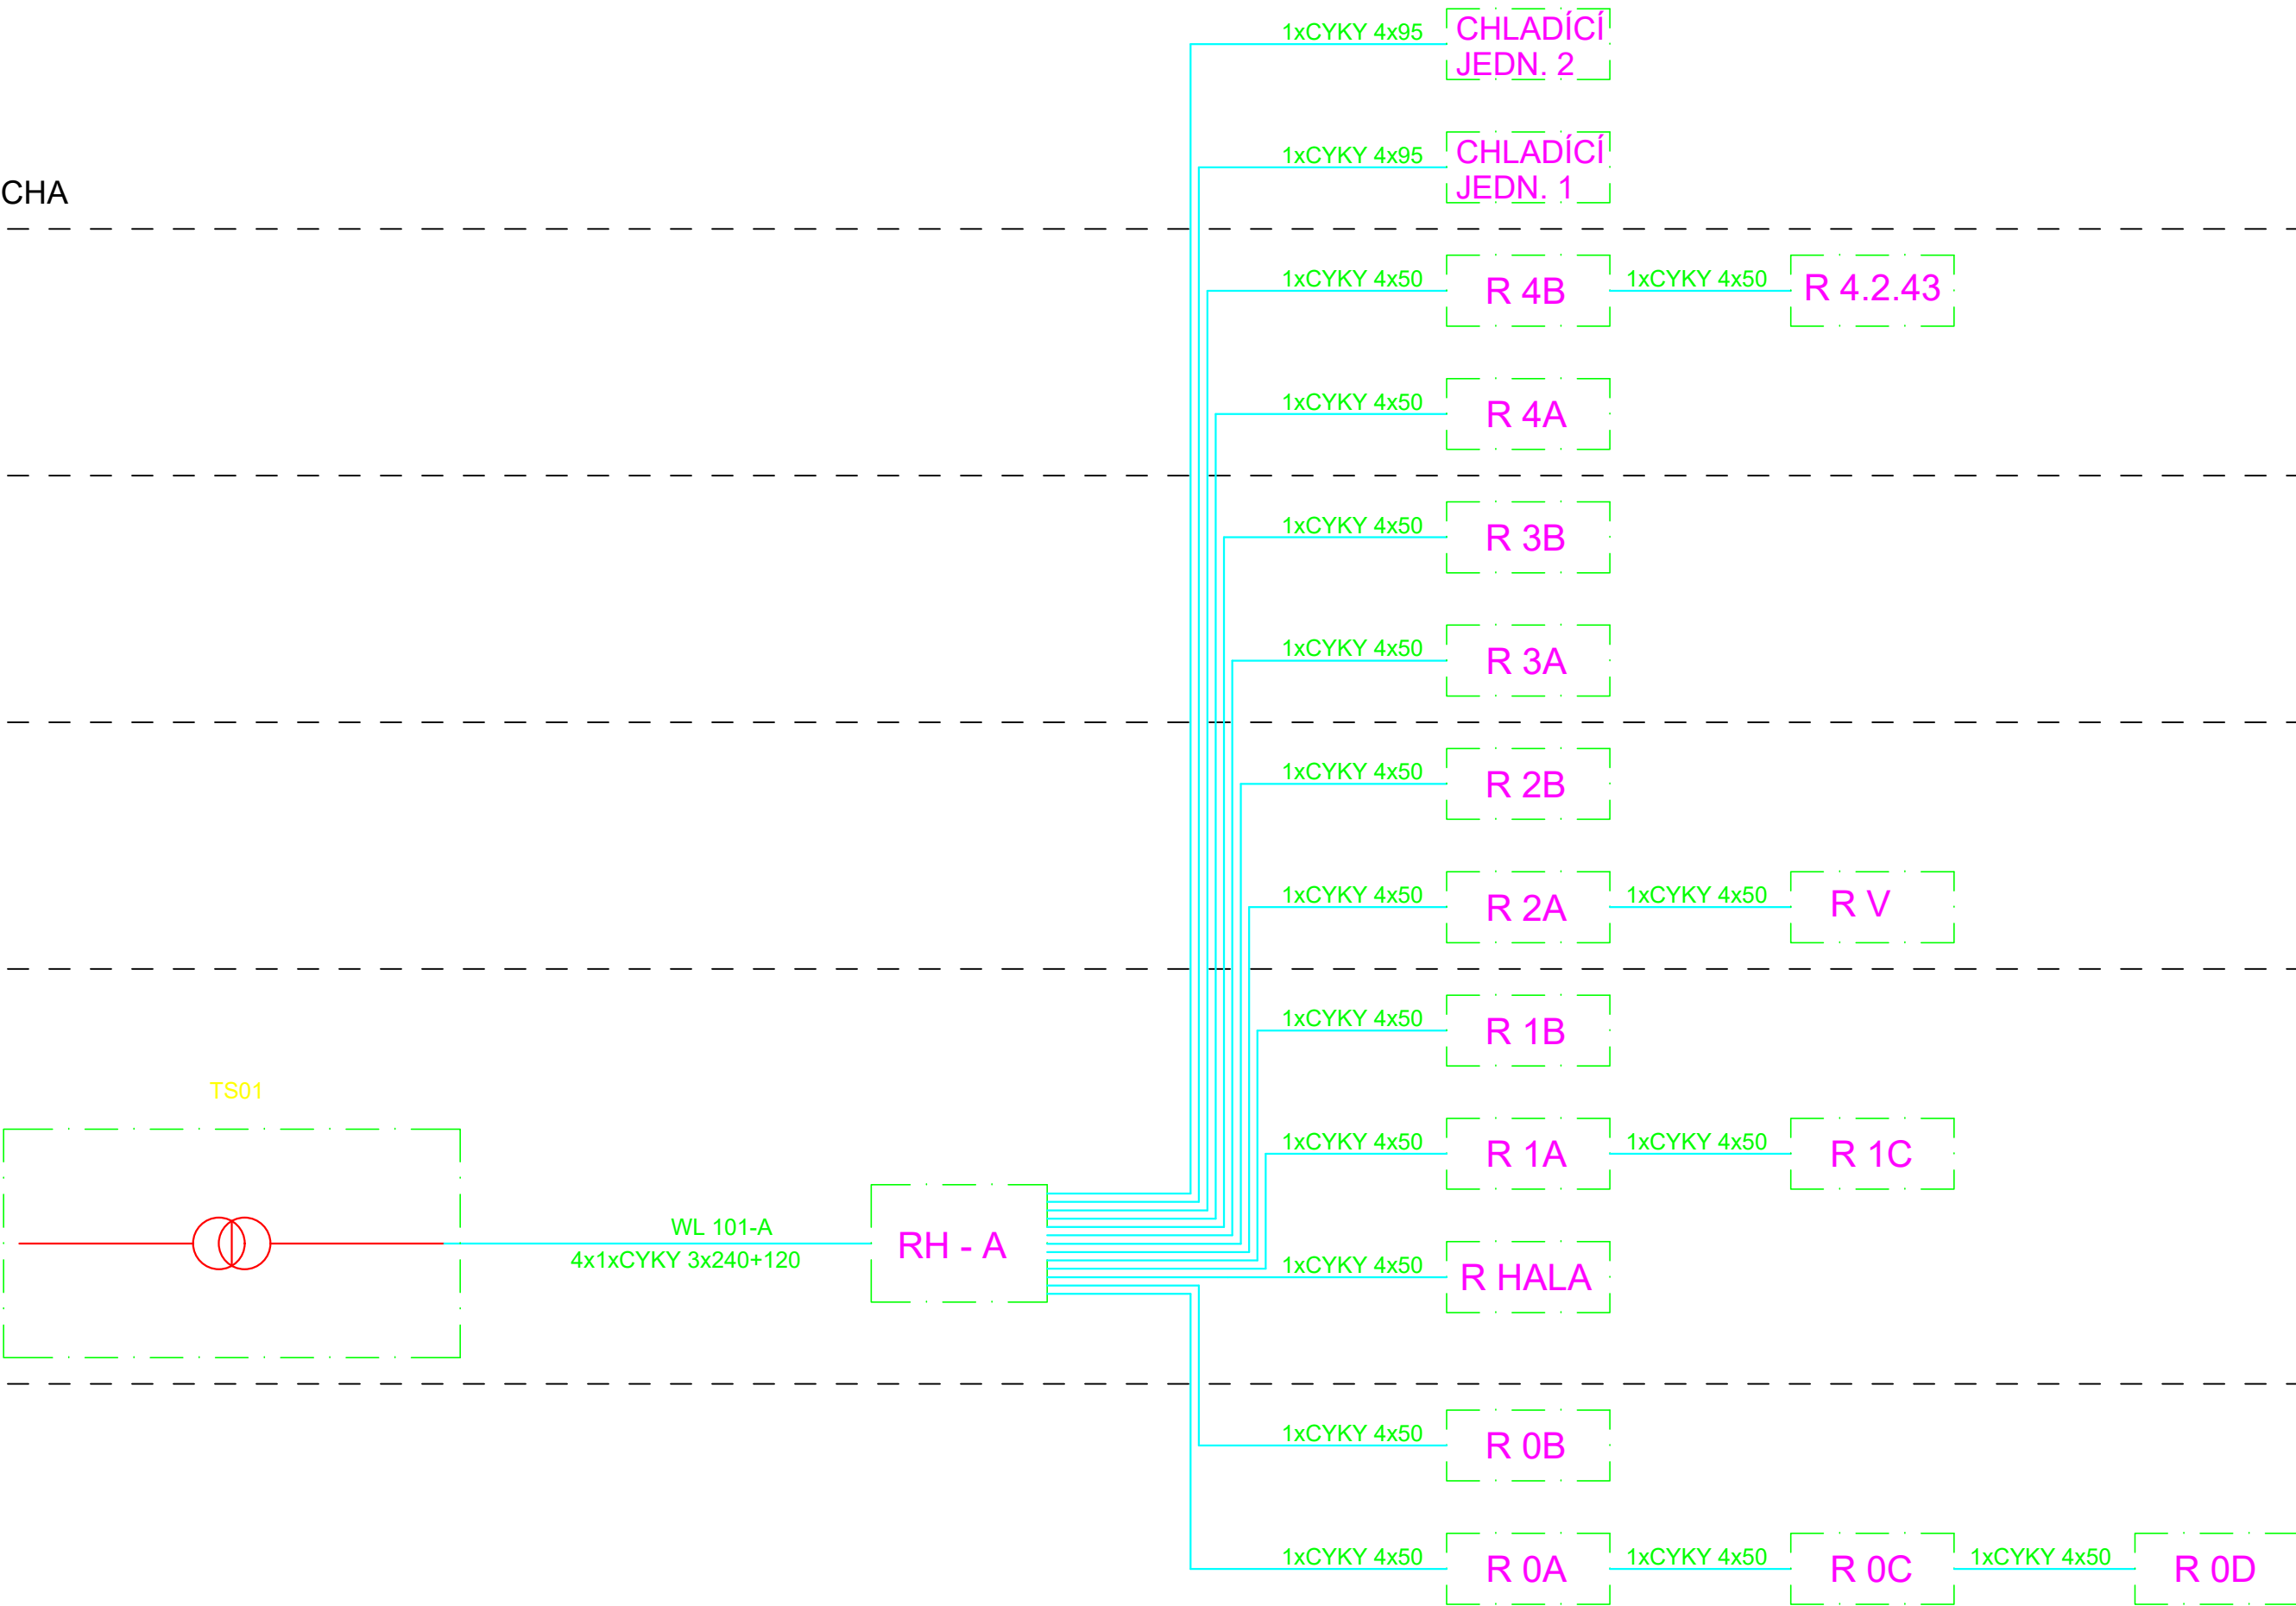

Z1	ÚPRAVA POPISU ROZVADĚČŮ	01/2020	Ing. Pejchar
ZMĚNA		DATUM	PODPIS

OBJEDNATEL



Správa železniční dopravní cesty, státní organizace
Praha 1 - Nové Město, Dlážďená 1003/7, PSČ 110 00
Oblastní ředitelství Praha
Praha 7, Partyzánská 24, PSČ 170 00



S-JTSK

JTSK

±0,000 = 222,06 m n.m.

±0,000 = 222,06 m n.m.

Bpv

Bpv

SUDOP PRAHA a.s. Olšanská 1a, 130 80 Praha 3 tel.: +420 267 094 111 iČ: 25793349 DIČ: CZ25793349 e-mail: praha@sudop.cz					
VEDOUcí PROJEKCE	ZODP. PROJEKTANT	PROJEKTOVAL	HL. INŽ. PROJEKTU	ČÍSLO ZAKÁZKY	Z2018-028
ING. Martin RAIBR	ING. Martin KUČERA	ING. Miloslav PEJCHAR	Martin PRAŽSKÝ	DOKUMENTACE	DSP+DPS
REKONSTRUKCE VÝPRAVNÍ BUDOVY V ŽST BEROUN Nádražní 129, 266 01 Beroun SO 110 Rekonstrukce objektu J00 Zařízení silnoproudé elektrotechniky vč. uzemnění a hromosvodu				MĚŘÍTKO	-
OBSAH PŘÍLOHY				DATUM	12/2018
SCHÉMA NAPÁJENÍ KOMPLEXU BUDOV ŽST BEROUN				POČET FORMÁTŮ	297x630
				ČÁST	PŘÍLOHA Č.
				E	003
				ČÍSLO KOPIE	