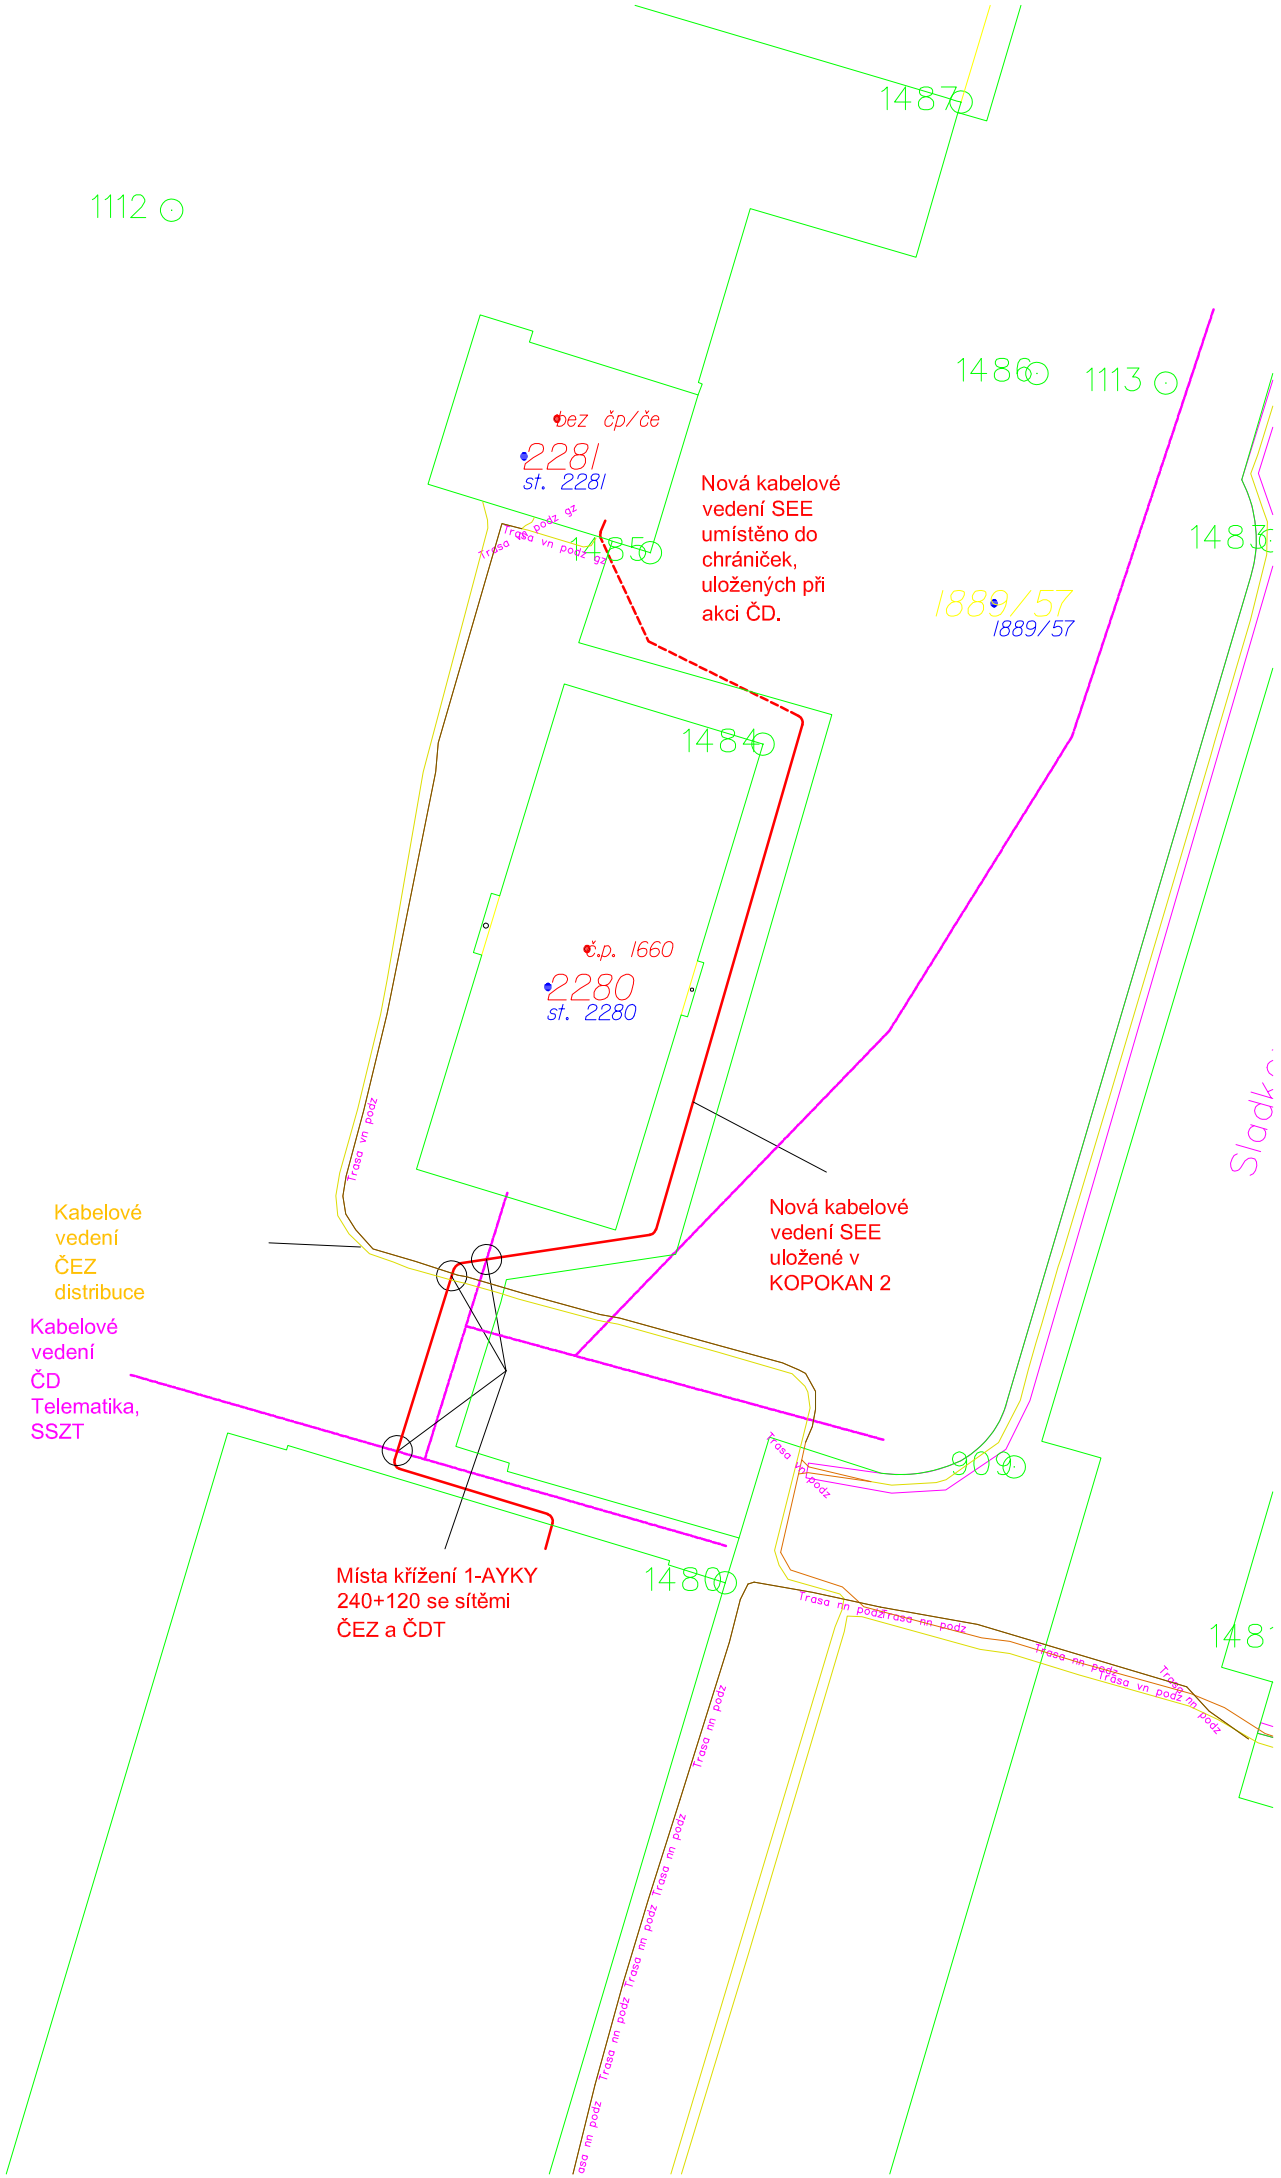

Legenda :

- před zahájením výkopových prací je nutno nechat vytýčit kabelová vedení dotčených správců
- ČEZ Distribuce, ČD-Telematika, SSZT HK, SEE HK
- Stávající kabelové vedení ČEZ Distribuce do rozvaděče R132 bude ukončeno v pilíři SR 402, který bude postaven v zeleném pásu před výpravní budovou - samostatná akce ČEZ Distribuce

DATUM REVIZE: 10.05.2020

Správa železnic, státní organizace Oblastní ředitelství Hradec Králové U Fotochemy 259 501 01 Hradec Králové Správa energetiky a elektrotechniky	ODPOVĚDNÝ PROJEKTANT SO/PS VÍT MOŠTĚK	NAVRHL, VYPRACOVAL JOSEF KADEŘÁVEK	KONTROLOVAL ROMAN ŠVEJDA
KRAJ/MÚ/OÚ: KRÁLOVOHRADECKÝ KRAJ / HRADEC KRÁLOVÉ			ÚČEL: DPPS
NÁZEV AKCE: Hradec Králové ON - oprava (rozvody elektrické energie) ČÁST: PS 712 45 žst. Hradec Králové - ON-oprava (rozvody elektrické energie)			DATUM: 04/2020 FORMÁT: A3 MĚŘÍTKO: --- ČÍS. VÝKR.: 05 PŘÍLOHA: 01
Situace křížení vedení			