


aprea

±0,000 = 491,280m n.m.

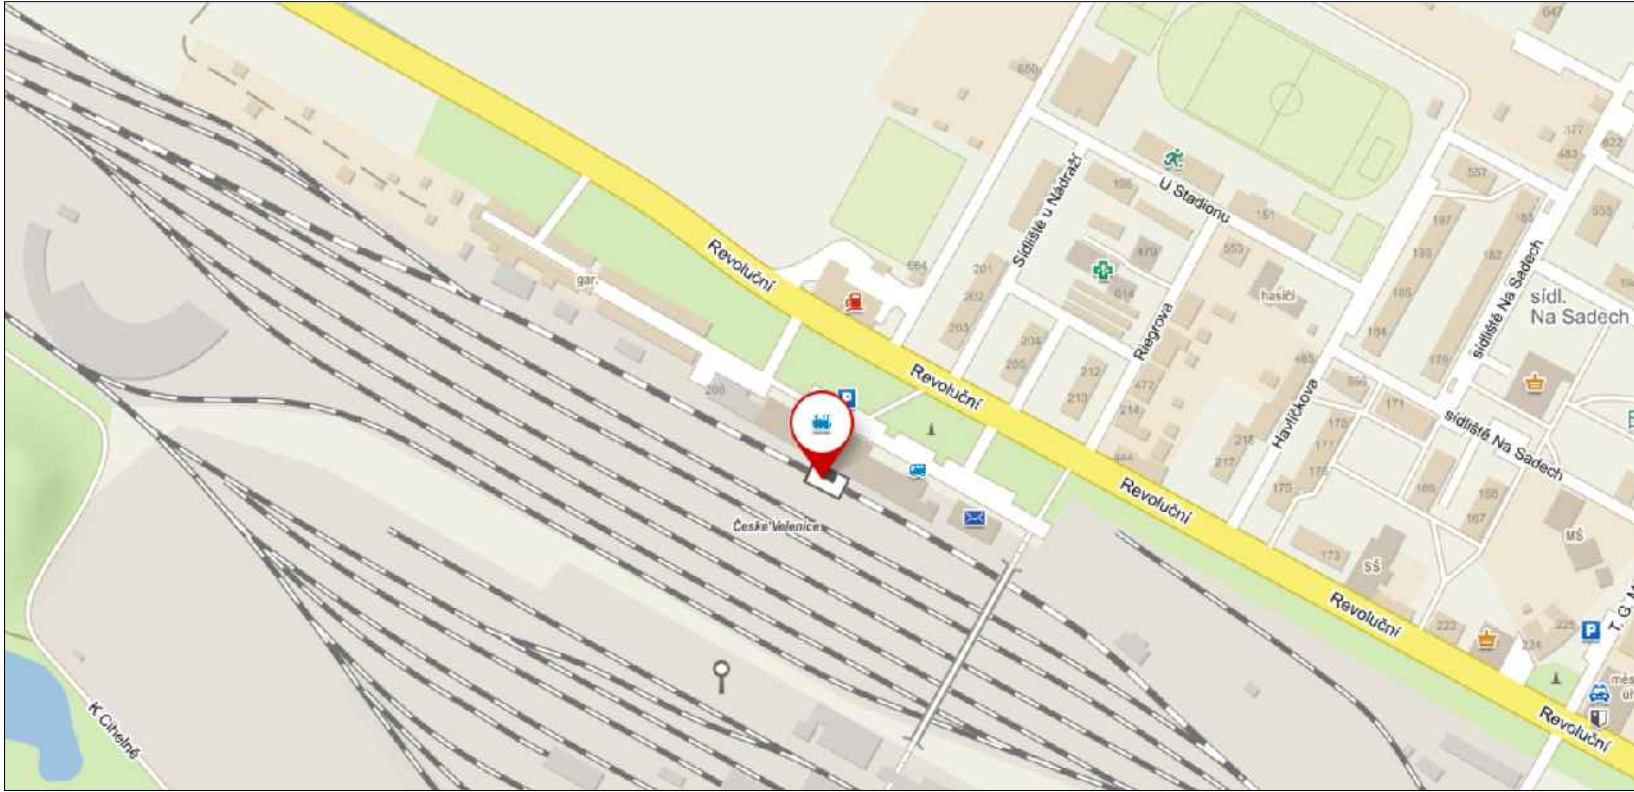

generální dodavatel projektu
Aprea s. r.o.
sídl. firmy: Ocelářská 35/1354; 190 00 Praha 9; kancelář: Na Švihance 1/1476, 120 00, Praha 2
IČO: 272 45 918, DIČ: CZ27245918

tel: +420 277 004 100
e-mail: aprea@aprea.cz
web: www.aprea.cz

stavebník SPRÁVA ŽELEZNIČNÍ DOPRAVNÍ CESTY, STÁTNÍ ORGANIZACE, Dlážděná 1003/7, Nové Město (Praha 1), 110 00 Praha IČO: 70994234, datová schránka: uccchjm			
akce Obnova výpravní budovy - žst. České Velenice Revoluční 209, České Velenice k.ú. 622711 - České Velenice p.č. 1286/3			zodpovědný projektant Ing. Petr Legner
výkres SITUAČNÍ VÝKRES ŠIRŠÍCH VZTAHŮ			HIP Ing. arch. Lukáš Střiteský
měřítko -	dokumentace část C	paré	číslo výkresu 01
datum 2019/2	dokumentace stupeň DPS		
formát A3			

TENTO DOKUMENT JE DUŠEVNÍM VLASTNICTVÍM AUTORA, DLE UST. §17 OBCH. Z. NESMÍ BYT BEZ SOUHLASU AUTORA POUŽIT, KOPIROVÁN ČI PŘEDÁN TŘETÍ OSOBE!