VÝCHODNÍ POHLED (OD NÁSTUPIŠTĚ)

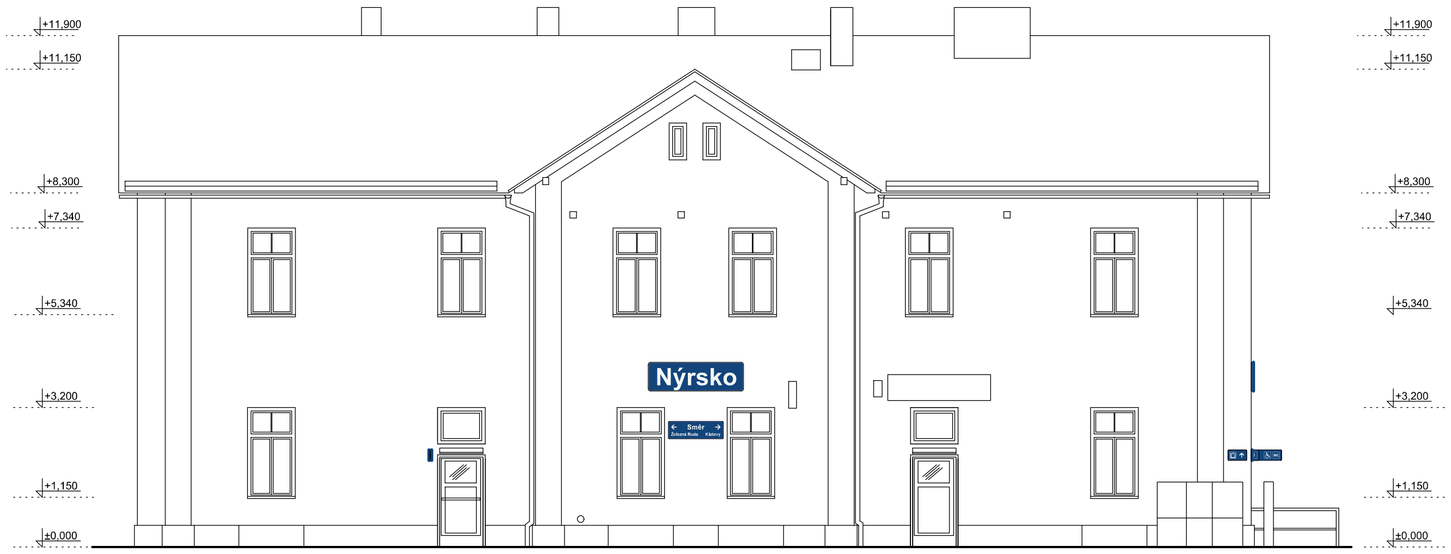

ZÁPADNÍ POHLED

SEVERNÍ POHLED

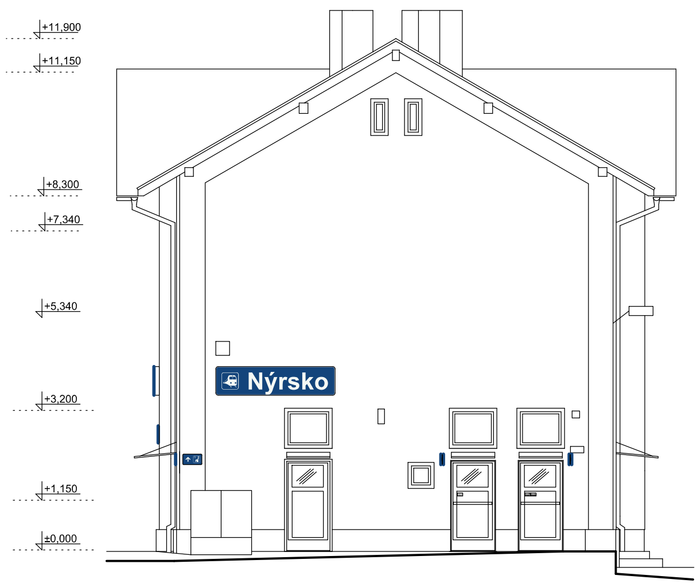

JIŽNÍ POHLED

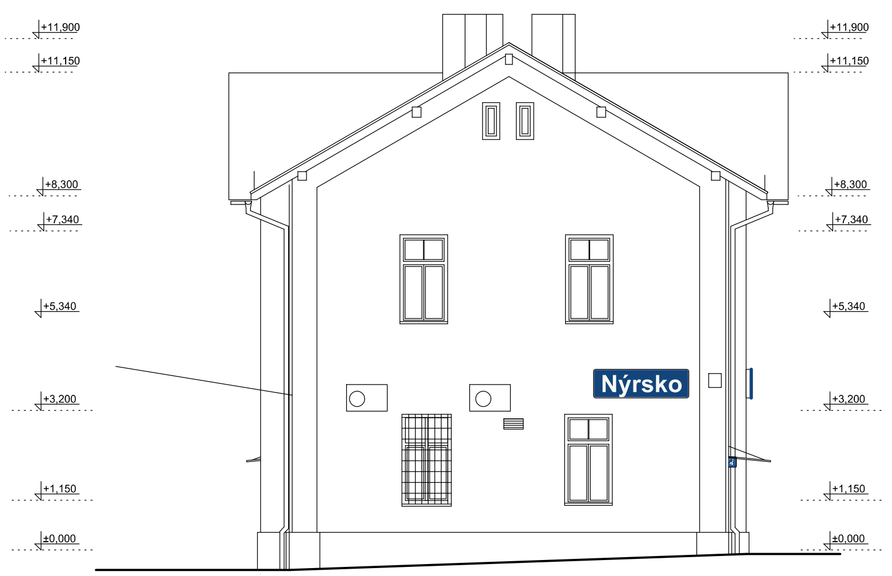

POVRCHY:

- (A) DEKORATIVNÍ ÚPRAVA SOKLU - KAMÍNKOVÁ OMÍTKA S LUMINISCENČNÍ REF. HODNOTOU HBW min. 25 např. DE SA OGZZ (světlehnědá)
- (B) TENKOVRSTVÁ PASTOVITÁ PROBARVENÁ OMÍTKA NA SILIKONOVÉ BÁZI tl. 3 mm např.OR1C, RAL 1017 (světlebéžová)
- (C) TENKOVRSTVÁ PASTOVITÁ PROBARVENÁ OMÍTKA NA SILIKONOVÉ BÁZI tl. 3 mm např. OR2B, RAL 1034 (tmavěbéžová)
- (D) VÝMĚNA NOVÝCH KRYCÍCH MŘÍŽEK A FASÁDNÍCH PRVKŮ ZA DEMONTOVANÉ
- (E) KRYTINA - BETONOVÁ TAŠKA, BARVA VÍNOVÁ

POZNÁMKA:
VÝPIS KLEMPÍŘSKÝCH PRVKŮ viz PŘÍLOHA č. 16
VÝPIS ZÁMEČNICKÝCH PRVKŮ viz PRÍLOHA č. 18
ORIENTAČNÍ SYSTÉM - NÁZEV STANICE
- 1 x PROSVETLENÝ - VÝCHODNÍ FASÁDA
- 2 x NEPROSVETLENÝ - JIZNÍ A SEVERNÍ FASÁDA

D.1.1

VÝŠKOVÝ SYSTÉM Bpv SOUŘADNICOVÝ SYSTÉM S-JTSK

Číslo změny:	Obsah změny:	Datum změny:
01	-	-
02	-	-
03	-	-

Objednatel: SPRÁVA ŽELEZNIC
Správa železnic, s.o.
Dlážděná 1003/7, 110 00 Praha 1
Oblastní ředitelství Plzeň
Sušická 1168/23, 326 00 Plzeň
Číslo SOD objednatele: E654-S-1122/2020

Účastníci společnosti: "SEU+SP_Nýrsko- oprava VB_P"
SUDOP EU SUDOP PRAHA

Generální projektant: SUDOP EU
SUDOP EU a.s.
Olšanská 1a, 130 80 Praha
Tel.: +420 267 094 305
E-mail: info@sudopeu.cz

Hlavní inženýr projektu: ING. JANA PTÁČKOVÁ
Garant profese: -

Zpracovatel části: SUDOP EU
SUDOP EU a.s.
Olšanská 1a, 130 80 Praha
Tel.: +420 267 094 305
E-mail: info@sudopeu.cz

Výrobní ředitel:	Odpovědný projektant SO, IO, PS:	Vypracoval:	Kontroloval:
ING. MIROSLAV VÁŇA	ING. JANA PTÁČKOVÁ	ING. JANA PTÁČKOVÁ	Ing. PETR VIDLÁK

Název akce: **Nýrsko ON - Oprava VB - projektová dokumentace**
Číslo smlouvy: 20-008.640
Projektový stupeň: DSP/DPS
název PS/SO: ARCHITEKTONICKO STAVEBNÍ ŘEŠENÍ
Datum: 06/2020
Číslo části: D.1.1
Název přílohy: **Pohledy - nový stav**
Měřítko: 1 : 100
Počet formátů: 6 x A4
Číslo přílohy: **13**

DOKUMENT LZE UŽÍVAT POUZE VE SMYSLU PŘÍSLUŠNÉ SMLOUVY O DÍLO. ŽÁDNÁ JEHO ČÁST NEMŮŽE BÝT DLE ZÁKONA č.121/2000 Sb. KOPÍROVÁNA NEBO JINÝM ZPŮSOBEM ROZŠIŘOVÁNA BEZ SOUHLASU SUDOP EU a. s.