




PŮDORYS

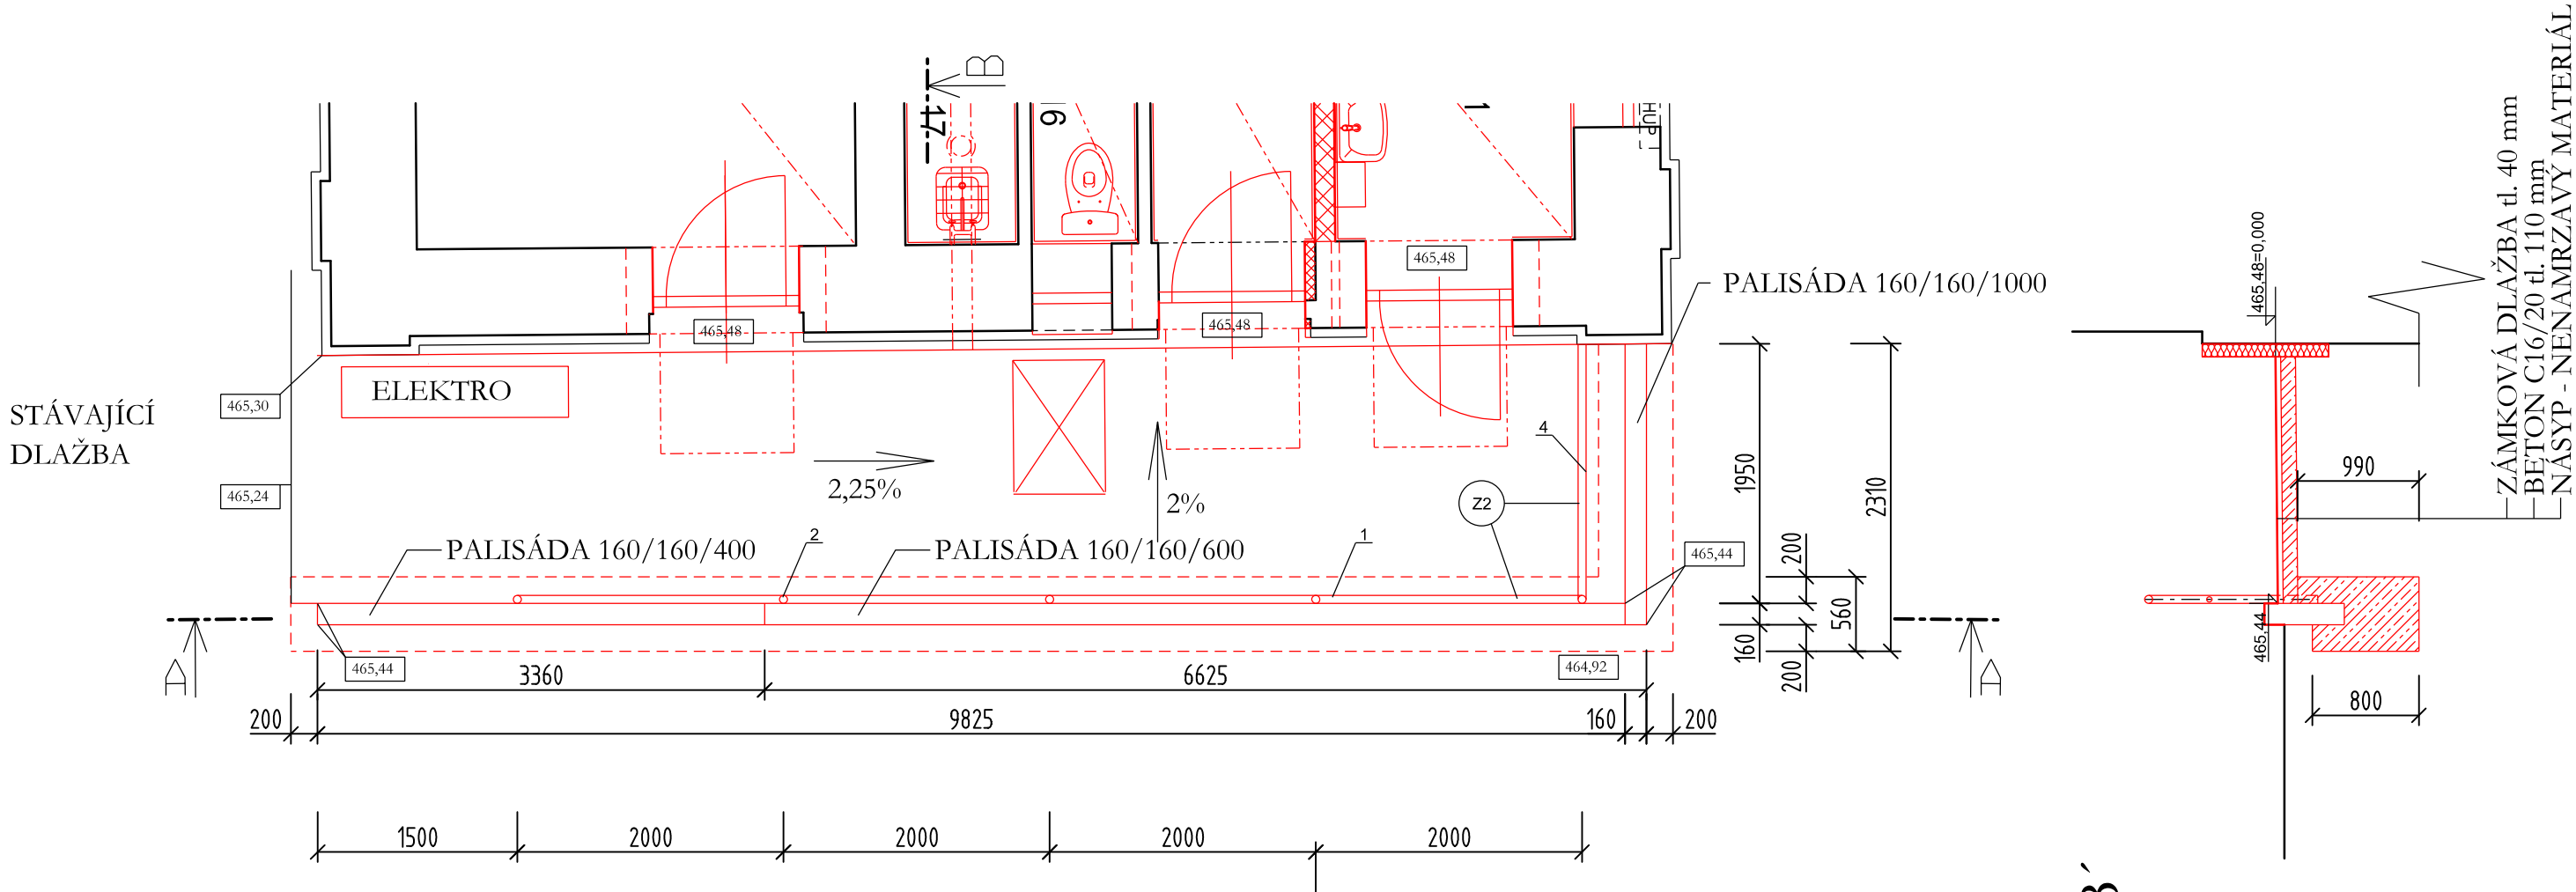

ŘEZ A-A'

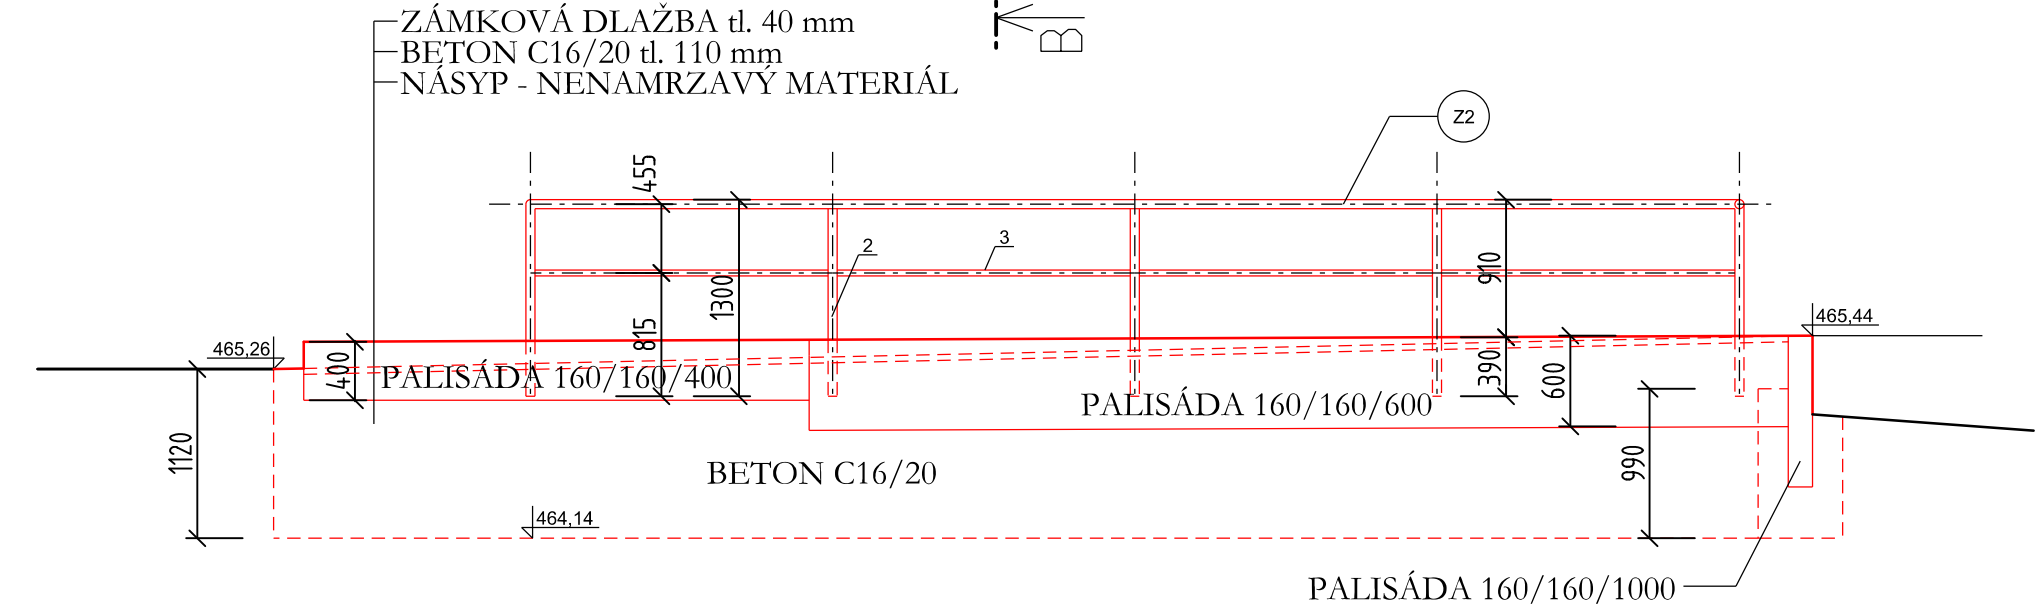

ŘEZ B-B'

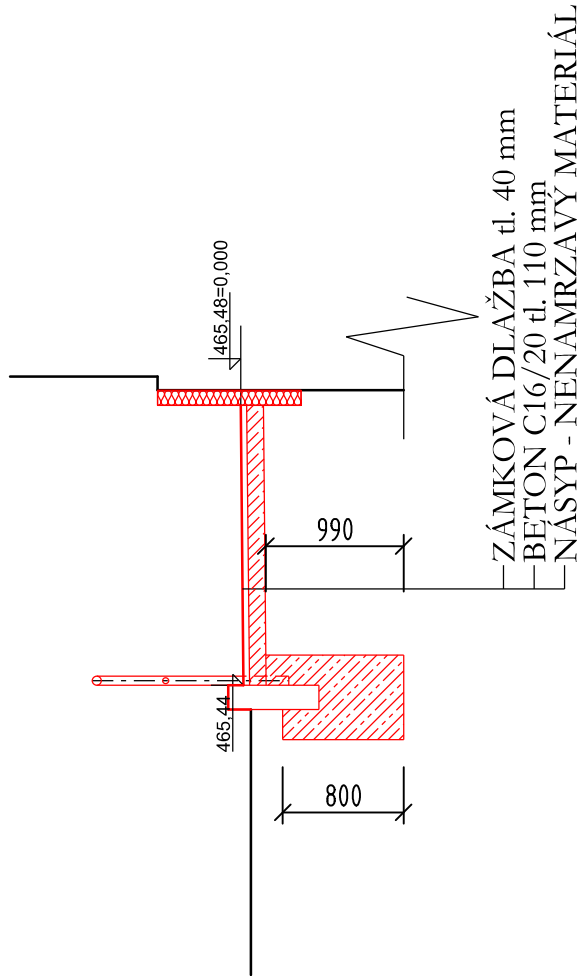

VÝPIS ZÁMEČNICKÝCH PRVKŮ VIZ PŘÍLOHA č.18

D.1.1

VÝŠKOVÝ SYSTÉM Bpv		SOUŘADNICOVÝ SYSTÉM S-JTSK	
Číslo změny:	Obsah změny:	Datum změny:	
01	-	-	
02	-	-	
03	-	-	
Objednatel:		Správa železnic, s.o. Dlážděná 1003/7, 110 00 Praha 1	
 SPRÁVA ŽELEZNIC		Oblastní ředitelství Plzeň Sušická 1168/23, 326 00 Plzeň	
Číslo SOD objednatele: E654-S-1122/2020			
Účastníci společnosti: "SEU+SP_Nýrsko- oprava VB_P"			
			
Generální projektant:		Hlavní inženýr projektu:	
 SUDOP EU		ING. JANA PTÁČKOVÁ	
SUDOP EU a.s. Olšanská 1a, 130 80 Praha Tel.: +420 267 094 305 E-mail: info@sudopeu.cz		Garant profese:	
		-	
Zpracovatel částí:			
 SUDOP EU		SUDOP EU a.s. Olšanská 1a, 130 80 Praha Tel.: +420 267 094 305 E-mail: info@sudopeu.cz	
Výrobní ředitel:	Odpovědný projektant SO, IO, PS:	Vypracoval:	Kontroloval:
ING. MIROSLAV VÁŇA	ING. JANA PTÁČKOVÁ	ING. JANA PTÁČKOVÁ	Ing. PETR VIDLÁK
Název akce:		Číslo smlouvy:	
Nýrsko ON - Oprava VB - projektová dokumentace		20-008.640	
		Projektový stupeň:	
název PS/SO:		DSP/DPS	
ARCHITEKTONICKO STAVEBNÍ ŘEŠENÍ		Datum:	
		06/2020	
		Číslo částí:	
		D.1.1	
Název přílohy:		Měřítko:	Počet formátů:
		1 : 50	3 x A4
		Číslo přílohy:	21
Úpravy ploch			