


Nový stav

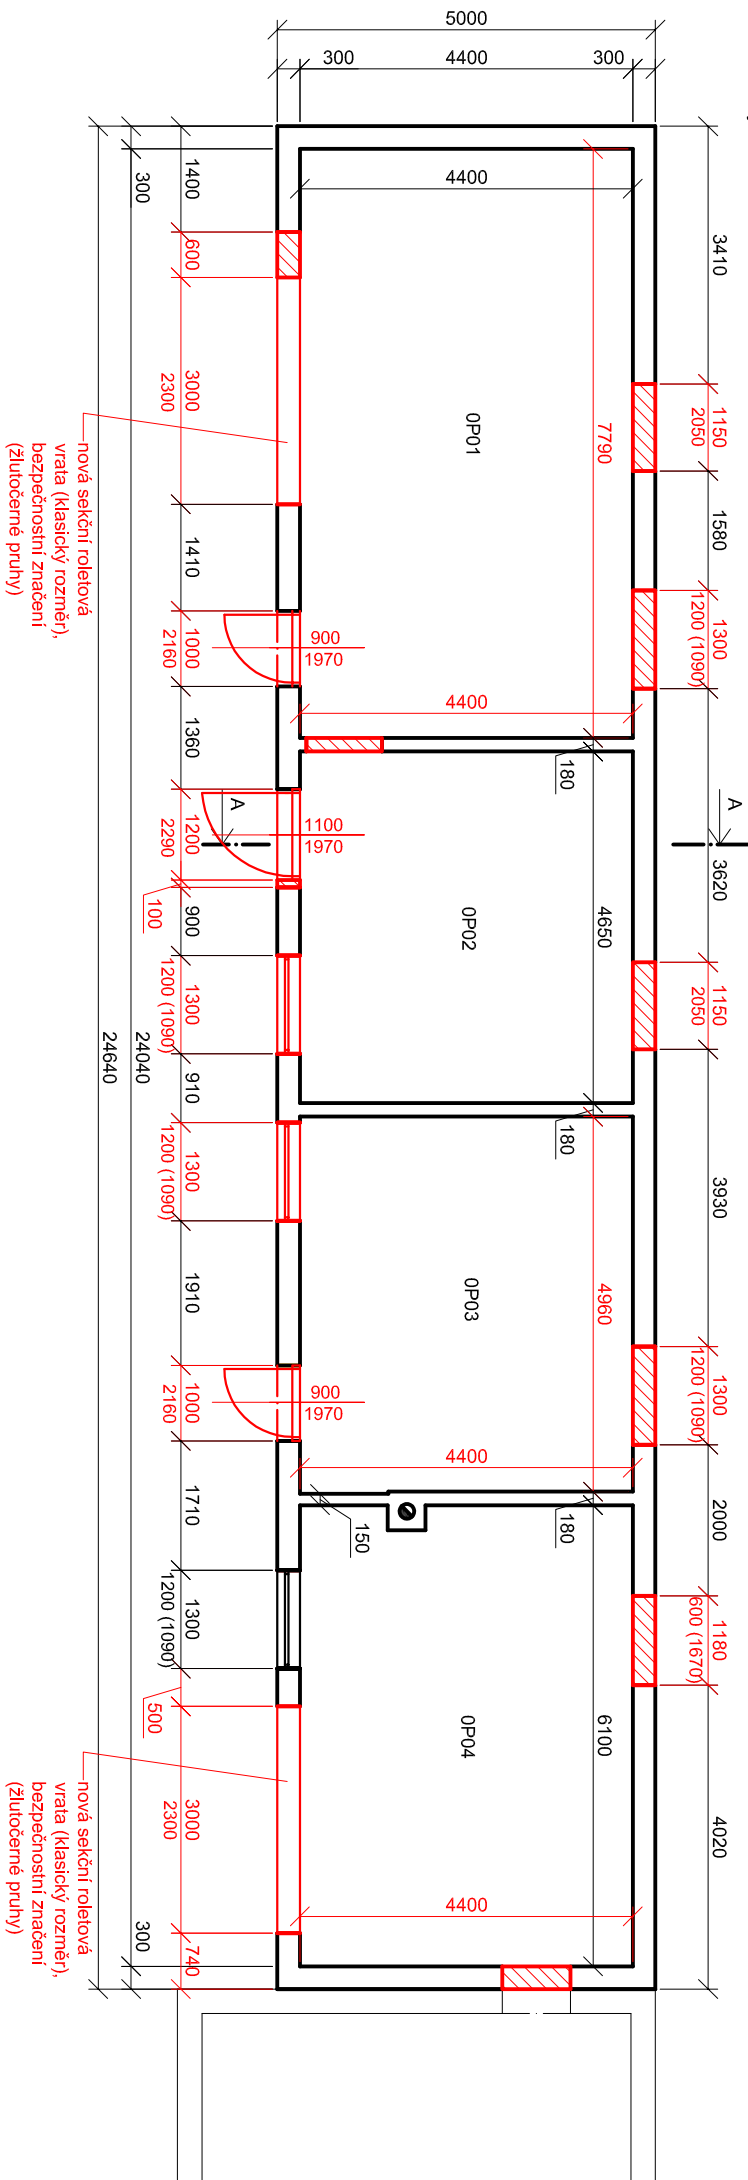

Tabulka místností - stávající					
Označení	Název	Vybavení	Plocha [m ²]	s.v. [m]	Podlaha
OP01	Předsíň	vše odpojeno	2,67	2,60	beton
OP02	Sklad 1	vše odpojeno	23,45	2,60	prkna
OP03	Sklad 2	vše odpojeno	6,95	2,60	beton
OP04	Sklad 3	vše odpojeno	20,46	2,60	beton
OP05	Předsíň	vše odpojeno	2,81	2,60	beton
OP06	Sklad 4	vše odpojeno	10,74	2,60	beton
OP07	Sklad 5	vše odpojeno	7,21	2,60	prkna
OP08	Místnost 1	vše odpojeno	18,36	2,60	prkna
OP09	Místnost 2	vše odpojeno	7,90	2,60	prkna

POZNÁMKA:
- sedlová střecha
- výška u hřebene = 4,6 m
- výška u žlabu = 3 m